


POHLED

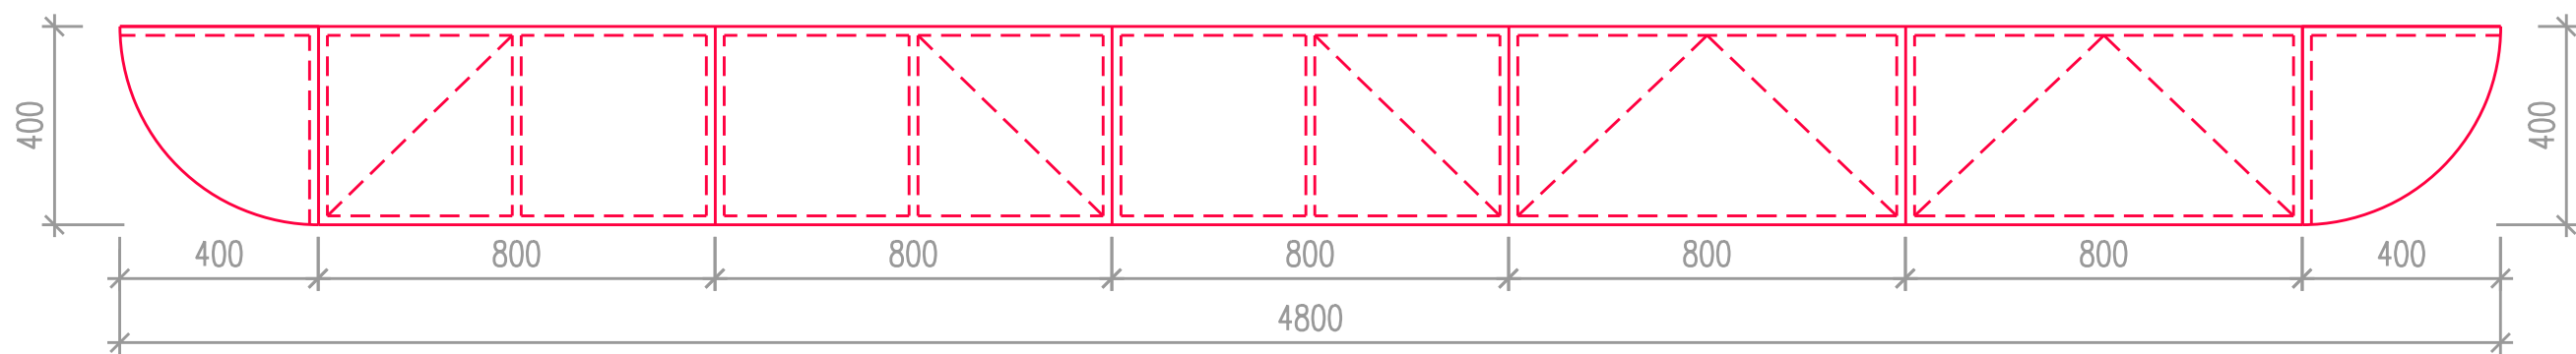


PŮDORYS

SESTAVA NÍZKÝCH SKŘÍŇEK V MÍSTNOSTI Č.2.06, CELKOVÝ ROZMĚR 4800x400x750+50mm Z JEDNOTLIVÝCH SKŘÍŇEK ROZMĚRŮ cca 400/800x400x750mm (š,h,l,v) NA SOKLU VÝŠKY 50mm, KORPUS, ČELNÍ DVIŘKA A POLICE LTD 18mm LAMINO, HRANY ABS 2mm V BARVĚ LAMINA. VE SKŘÍŇKÁCH S DVIŘKY 2ks POLIC S NASTAVITELNOU VÝŠKOU. ÚCHYTKY DŘEVĚNÉ LAKOVANÉ. BARVA KORPUSU A POLIC LAMINO BARVY SVĚTLÉ DŘEVO (JASAN). SKŘÍŇKY V SESTAVĚ BUDOU SEŠROUBOVÁNY DOHROMADY. BARVA DVIŘEK 2 ODSŤINY MODRÉ A ODSŤIN SVĚTLÉ ŽLUTÉ – BUDE UPŘESNĚNO DLE VZORKŮ.




SV.DŘEVO-JASAN

 

SVĚTLE MODRÁ



STŘEDNÍ MODRÁ

 

SVĚTLÉ ŽLUTÁ

POZN. TENTO VÝKRES SLOUŽÍ JAKO PODKLAD PRO REALIZACI VE SMYSLU FINÁLNÍ PODOBY, VEŠKERÉ TECHNOLOGICKÉ POSTUPY BUDOU NAVRŽENY REALIZAČNÍ FIRMOU TAK, ABY BYLA PŘIPRAVENA ZA DÍLO NĚST ODPOVĚDNOST A POSKYTLA STANDARDNÍ ZÁRUKY. TATO DOKUMENTACE NENÍ VÝROBNÍ DOKUMENTACÍ, ROZMĚRY ODKAZUJÍCÍ NA STAVBU MUSÍ BÝT PŘED ZAPOČETÍM VÝROBY ZKONTROLOVÁNY DLE SKUTEČNÉHO PROVEDENÍ NA STAVBĚ.

KOTOVÁNO V MILIMETRECH			<div>Ing. Jana Hůlková</div> <div>Kosmonautů 363/11</div> <div>460 05 Liberec</div> <div>IČ 445 815 81</div> <div>Tel.: +420 608 230 891</div>	
VEDOUCÍ PROJEKTU :	VYPRACOVAL :			
ING. HŮLKOVÁ	ING. HŮLKOVÁ			
OKRES :	LIBEREC	OBEC :	LIBEREC	
INVESTOR :	STATUTÁRNÍ MĚSTO LIBEREC NÁM. DR. E. BENEŠE 1 460 59 LIBEREC IČ 002 629 78			
NÁZEV AKCE : NAVÝŠENÍ KAPACIT MŠ MOTÝLEK – NÁVRH VNITŘNÍHO VYBAVENÍ			FORMÁT :	A3
			ÚČEL :	DPS
			DATUM :	8.2019
			MÍSTO STAVBY: BROUMOVSKÁ 840/7, 460 06, LIBEREC 6	
MĚŘITKO :			1 : 15	
NÁZEV VÝKRESU : SKŘÍŇOVÁ SESTAVA – pol.č.21			ČÍSLO VÝKRESU : 05	ČÍSLO PARÉ :