




VZOROVÝ PŘÍČNÝ ŘEZ PŘEJEZDNÝM CHODNÍKEM
M 1 : 50

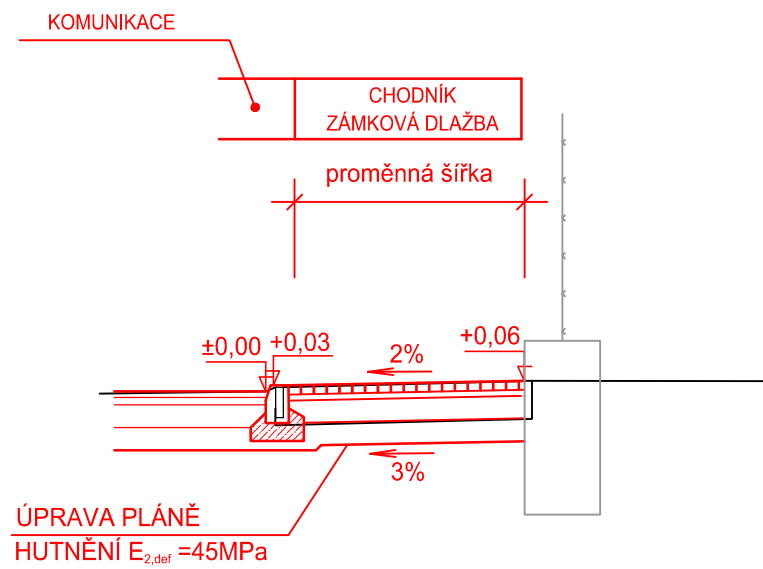

VZOROVÝ PŘÍČNÝ ŘEZ TRASA - D

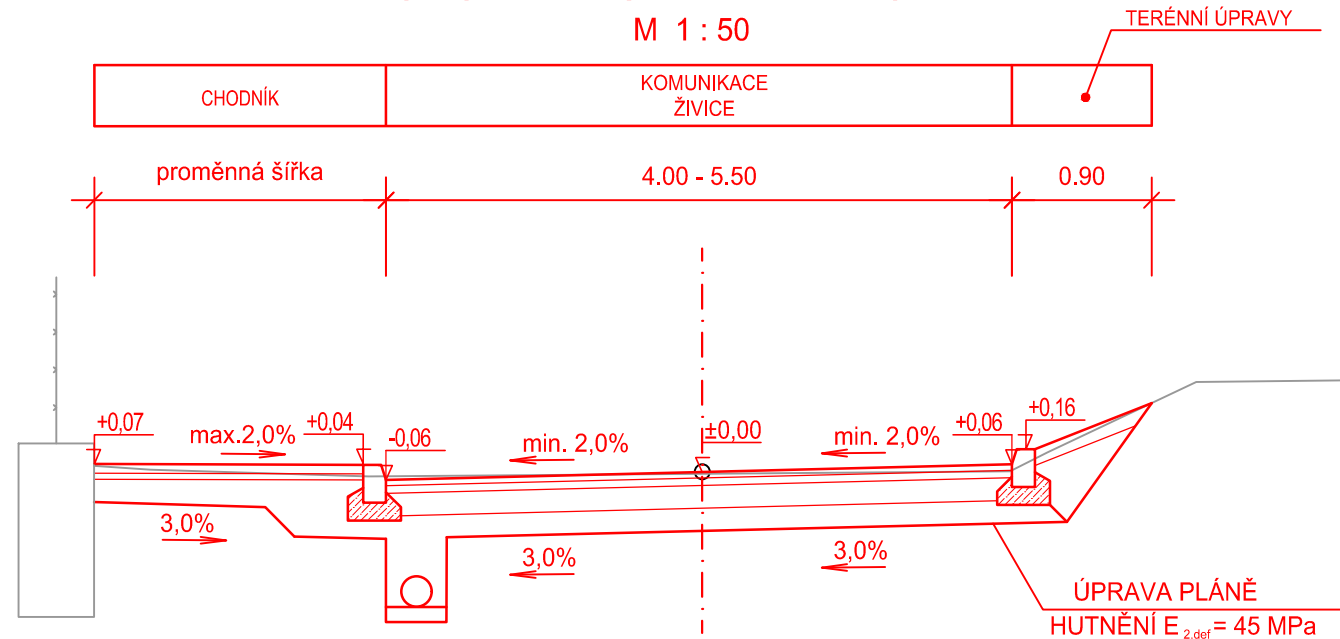

VZOROVÝ PŘÍČNÝ ŘEZ CHODNÍKEM

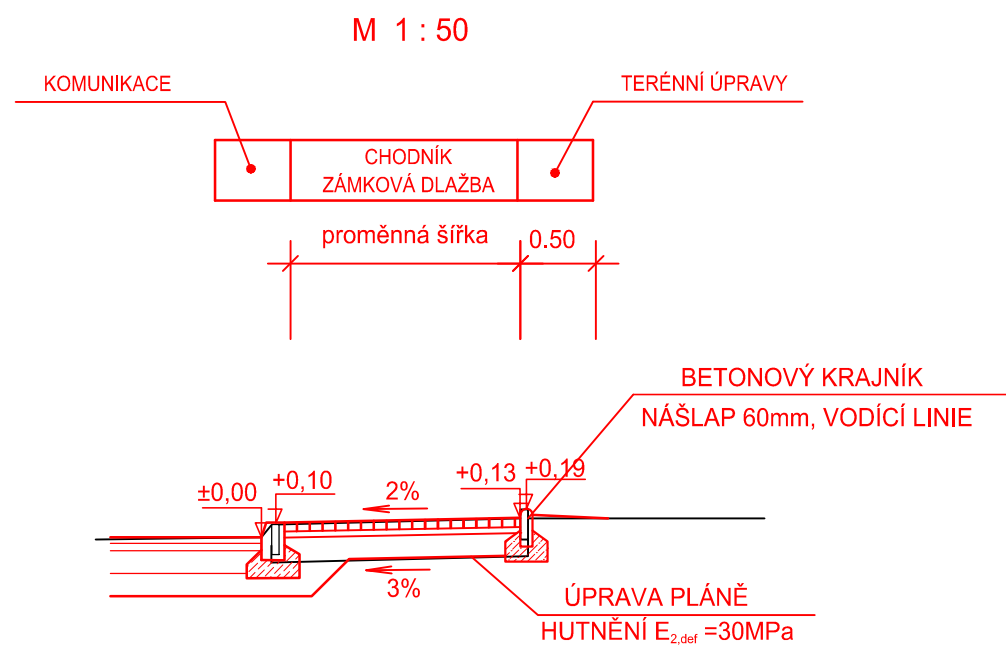

SO 101 - KOMUNIKACE A ZPEVNĚNÉ PLOCHY

Výškový systém: Bpv

vypracoval:	Ing. J. Rosina		 tel.: 485 150 181, 485 150 579 nydrle@nydrle-projekt.cz www.nydrle-projekt.cz	
zodp. projektant:	Ing. Z. Nýdrle			
investor:	STATUTÁRNÍ MĚSTO LIBEREC			
akce:	Oprava části komunikace ul. U Černého dolu a ul. U Domoviny po pokládce IS			čísł.zak.: 53 - 19
				stupeň: DPS
				datum: 11/2019
				měřítko: 1 : 50
příloha:	VZOROVÉ PŘÍČNÉ ŘEZY			čísł.výkr. čísł.soupr.
				C.1.4.