




 H12019 - BORIS WEINFURTER
 OPRAVA ZÁSODOVACÍ RAMPY NŠ BARVÍŘSKÁ LIBEREC - S003 OPRAVA ÚNIKOVÉHO SCHODIŠTĚ - PŮDORYS A POHLED - M1:50 - 2×A4

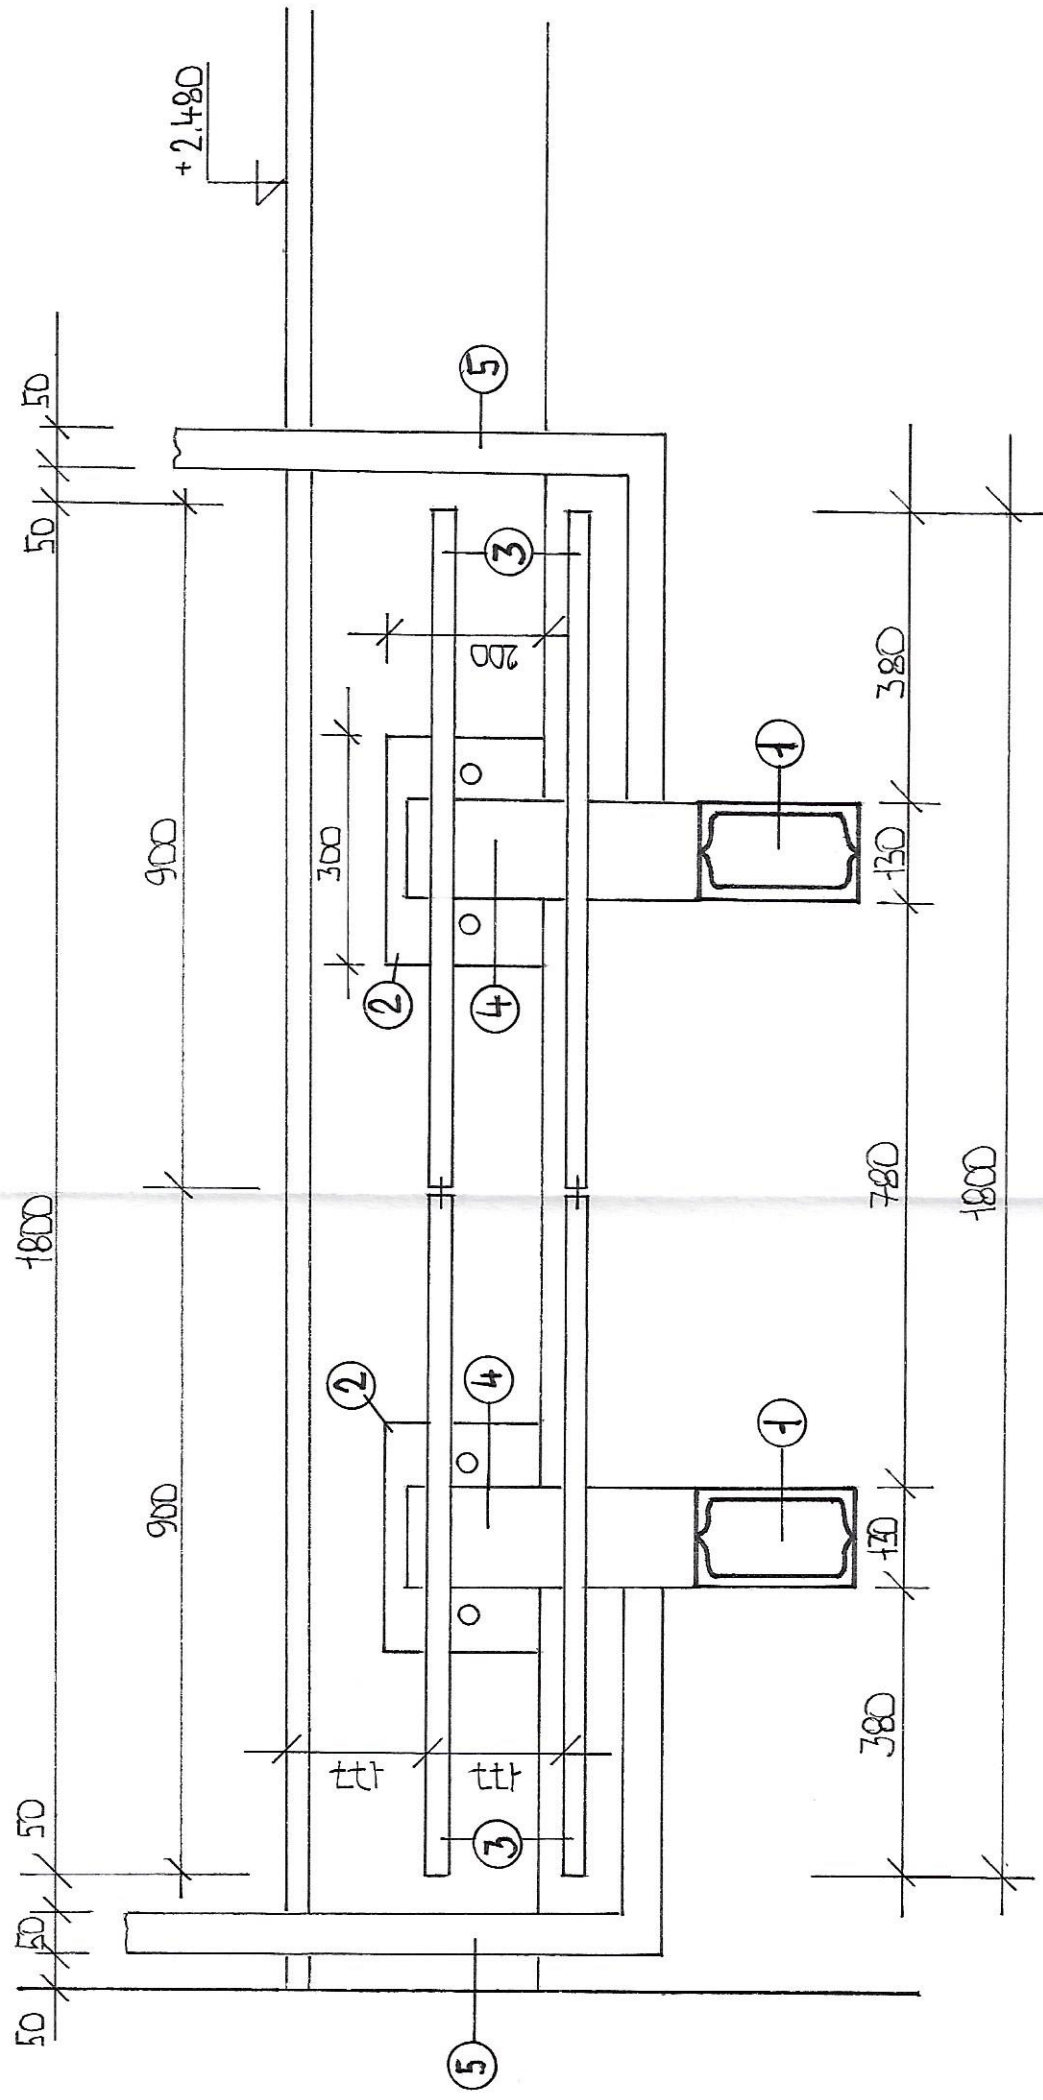

- ① - SCHODNICE 2*U-160
- ② - PLOTNA 300/200/10
- ③ - POROROŠT PR 33/33 -30/3 -900/270
- ④ - PÁSOVINA 130/14
- ⑤ - JEKL 40/3 (50/3)

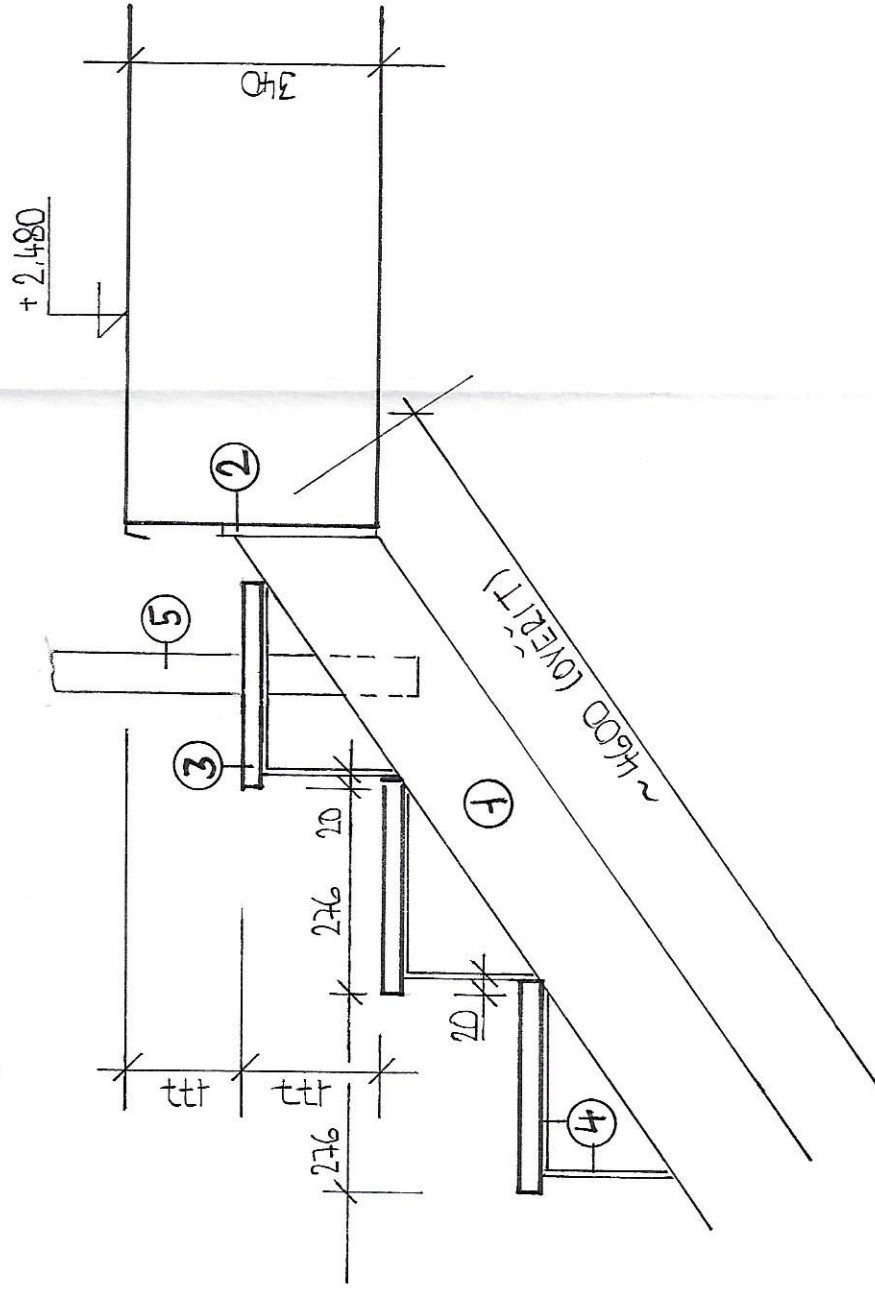

W-17

OPRAVA ZÁSADOVACÍ RAMPY MŠ BARVÍŘSKÁ LIBEREC - 5003 OPRAVA ÚNIKOVÉHO SCHODIŠTĚ - DETAIL SCHODNICE A STUPŇŮ - M1:10 - 2x A4

-H/2019 - BORIS WEINFURTER