


SCHÉMA ULOŽENÍ POTRUBÍ PVC-KG

a) V KOMUNIKACI

b) VE VOLNÉM TERÉNU

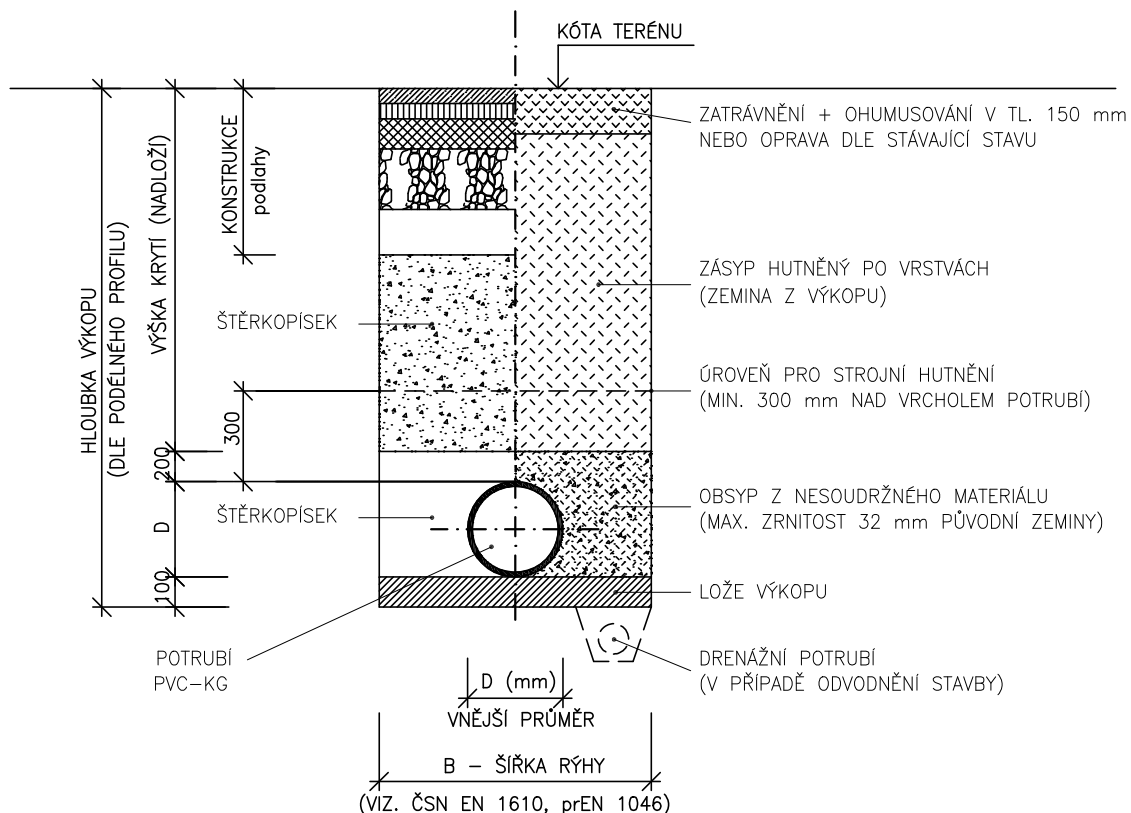

POZNÁMKA:

OD HLOUBKY VÝKOPU 1,20 m BUDE RÝHA PAŽENA

Projektant :	Vypracoval :	Stavby Seho	
Jan Severa	Jan Severa	Sebuzín 151, 403 02 Ústí n.L.	
		Tel : 724115984, www.seho.cz	
Kraj : Liberecký	Obec : Liberec	Čís.zak.: 58/2017	
Investor: Statutární město Liberec, Nám.Dr.E.Beneše 1, Liberec		Měřítko: 1:50	
ZŠ Husova Liberec		Datum: 12/2017	
Stavební úpravy kuchyně II		Účel: DPS	
Schema uložení potrubí kanalizace		ZI-5	