




SO 101 PŘÍČNÝ ŘEZ KOMUNIKACÍ č.1 (km0,027)

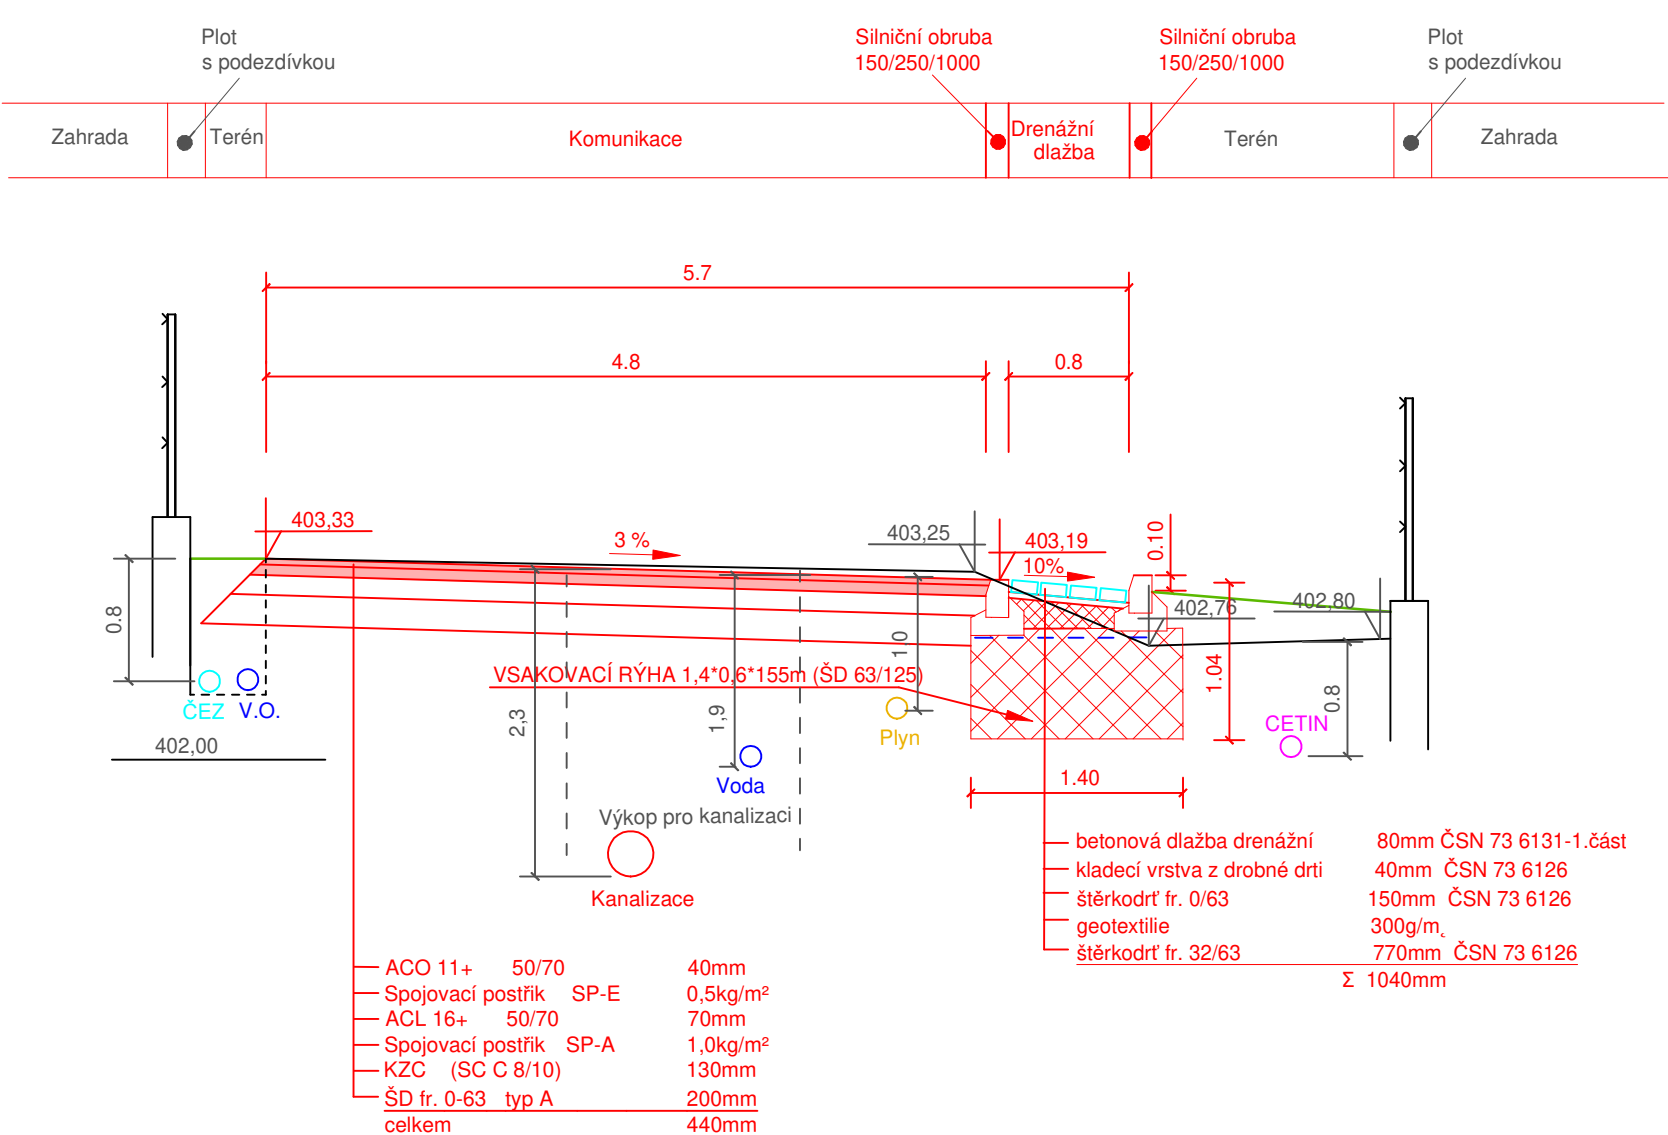


SO 101 PŘÍČNÝ ŘEZ KOMUNIKACÍ č.2 (vjezd km 0,127)

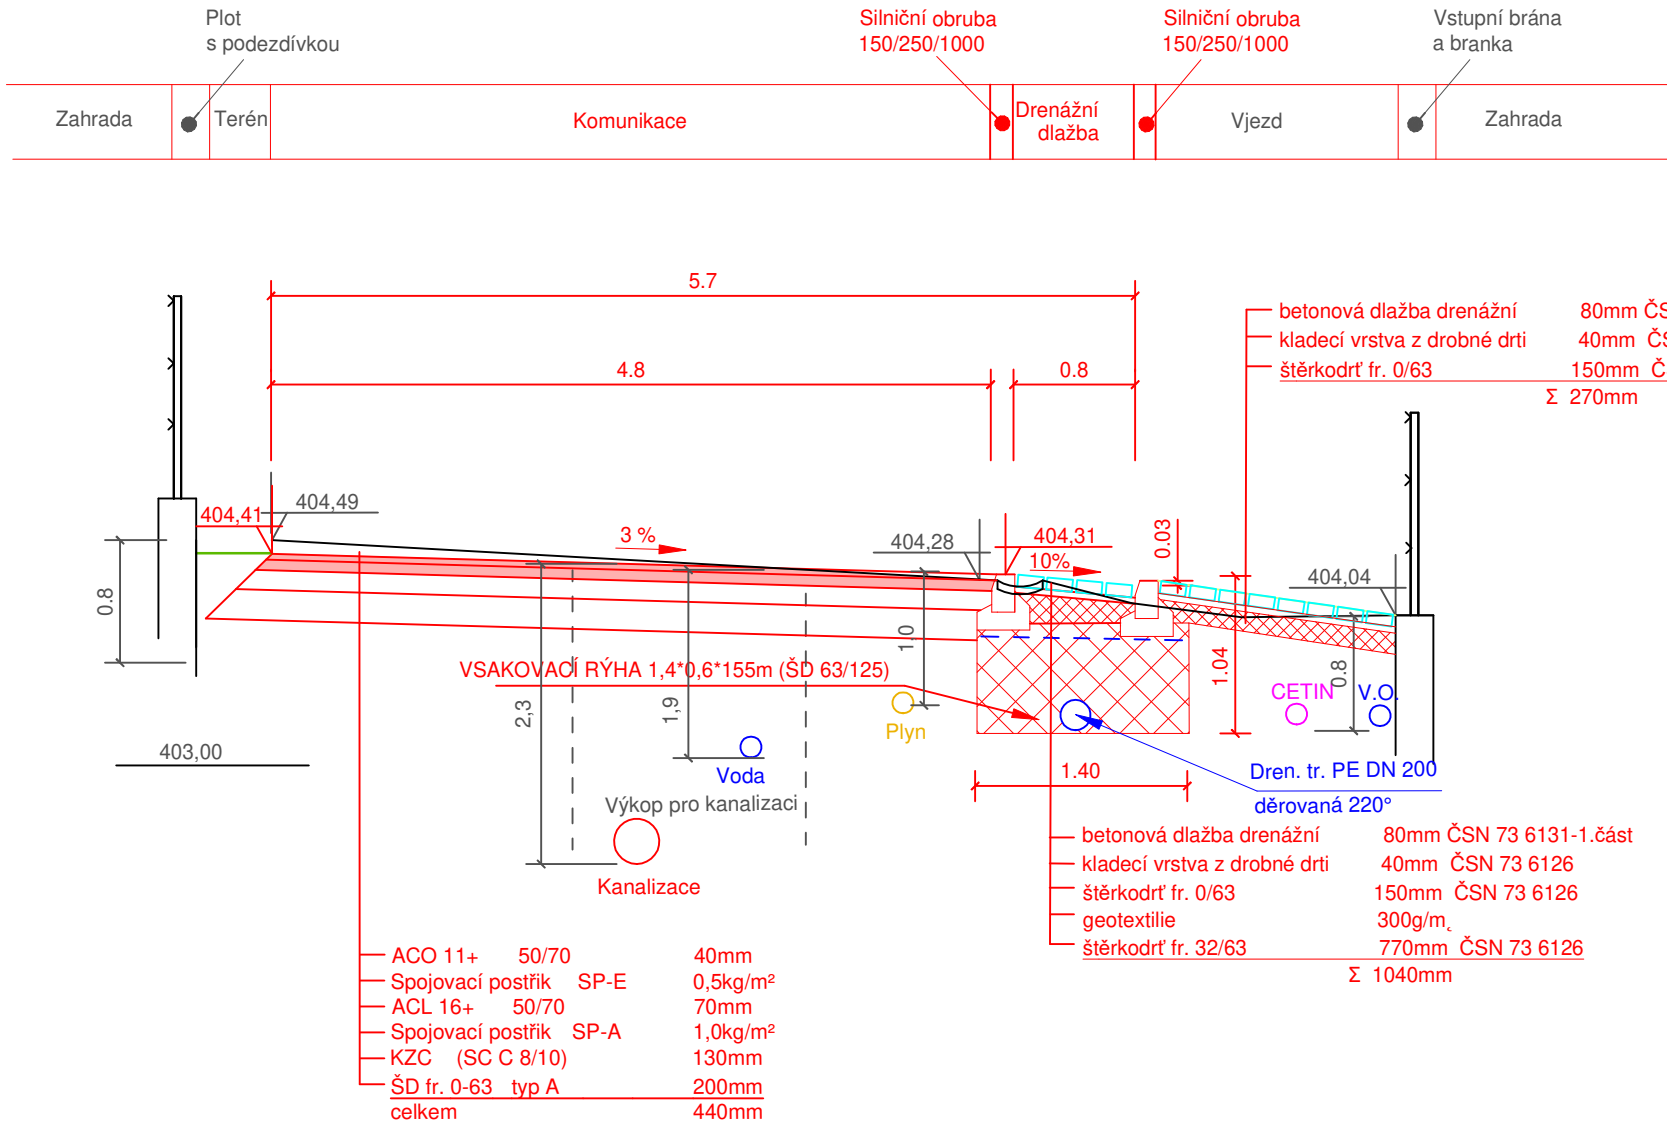

SO 101 PŘÍČNÝ ŘEZ KOMUNIKACÍ č.3 (km0,155)

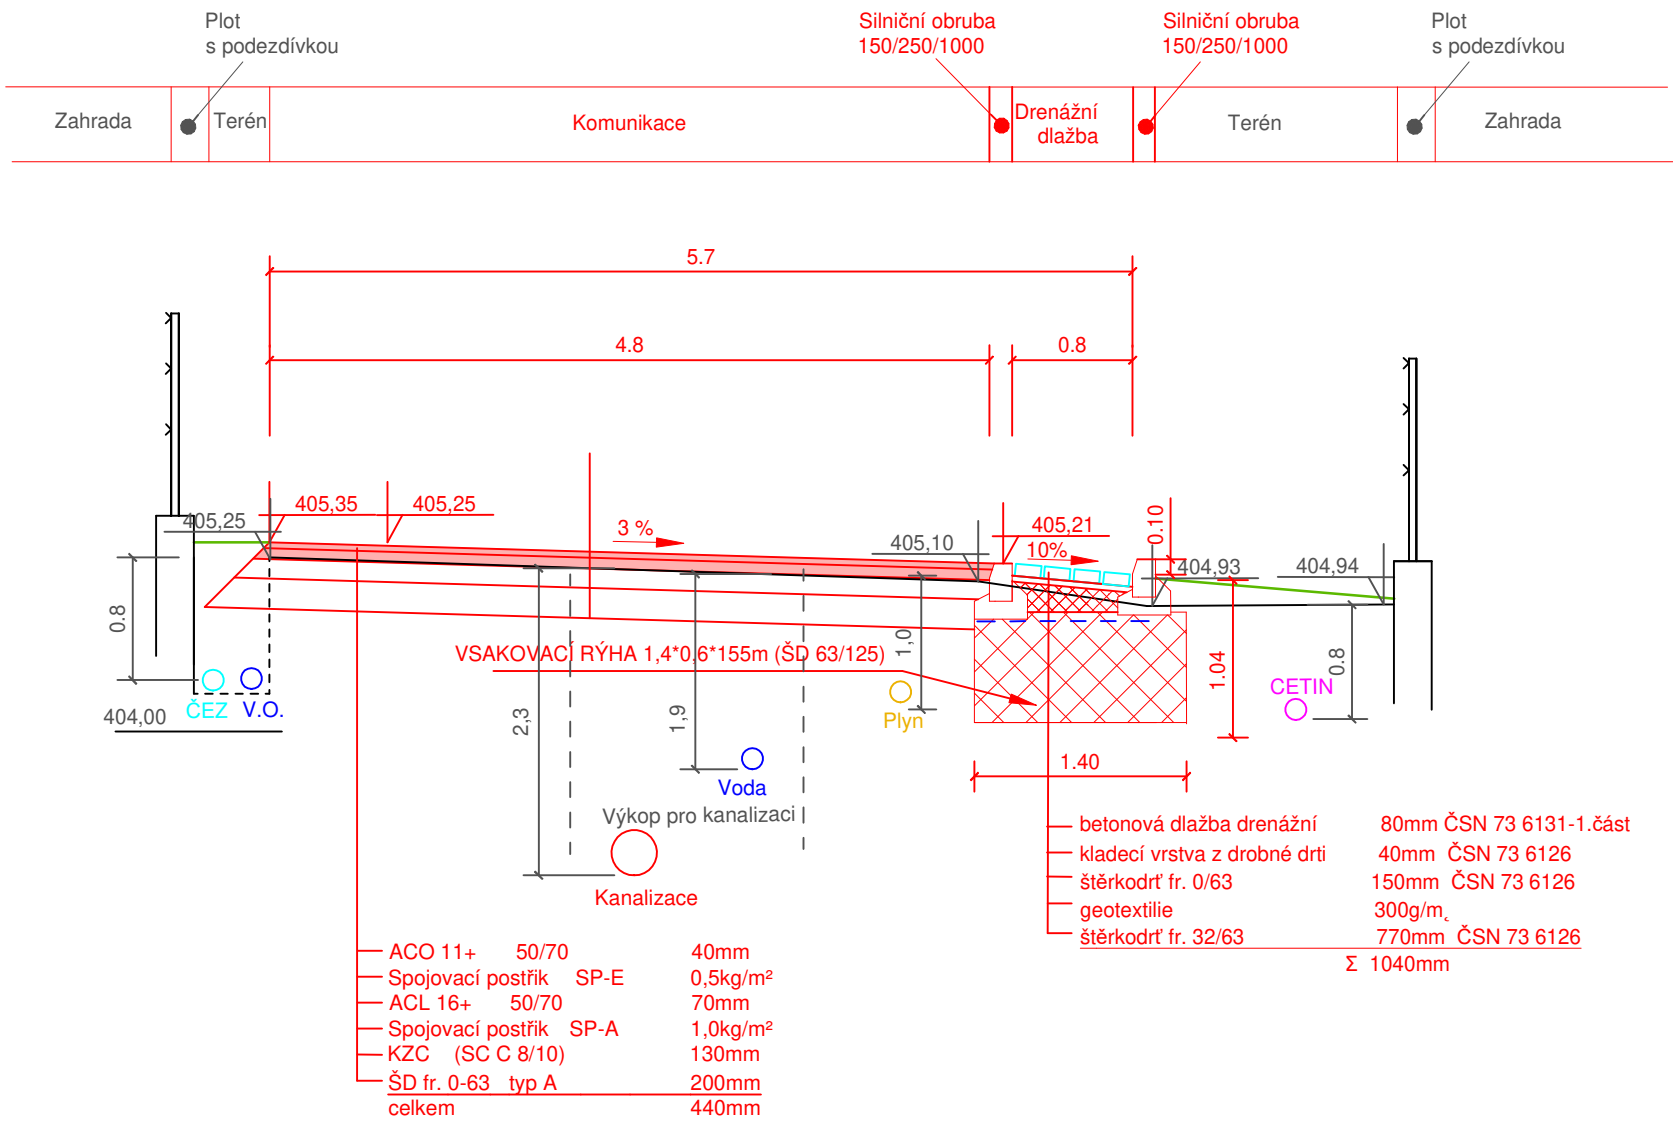

DETAIL NAPOJENÍ ULIČNÍCH VPUSTÍ UV1 a UV2

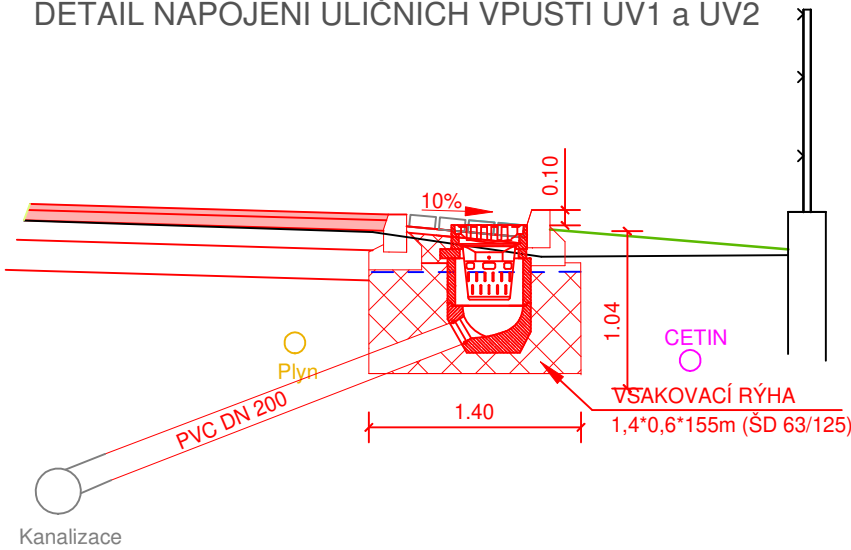

INVESTOR :				Statutární město Liberec	
				Nám. Dr. E. Beneše 1, 460 01 Liberec	
zodp. projektant:	Jan Maděra			Projektová kancelář Jareš, Maděra, Stejskal tel. 608 686 703, 608 000 649 Kateřinská 118 463 03 Stráž nad Nisou jaresvladimir@gmail.com jan.madera@email.cz	
vypracoval:	Jan Maděra				
technická pomoc:	Ing. Petr Dostál				
kreslil:	Ing. Vladimír Jareš				
objednatel:	Statutární město Liberec				
Název akce:	Souvislá údržba ul. Holečkova			Čísł.zak.:	05032020
				Datum:	03/2020
				Měřítko:	1:50
Lokalita:	K.Ú. Horní Růžodol (682250)			Stupeň:	PDPS
Obsah:	Vzorové příčné řezy			Příloha:	D.1.1.2.c.
				Paré č.:	