



REZ AA

ETAPA I - OPTIMALIZACE KAPACIT  
BOURACÍ PRÁCE PRO STŘECHY  
- DEMONTÁŽ STŘEŠNÍHO PÁSKU SPODŘEŠTĚ  
- BŮDE PROVĚŘENA KONTROLA STAVU STÁVAJÍCÍHO SVĚTLUK

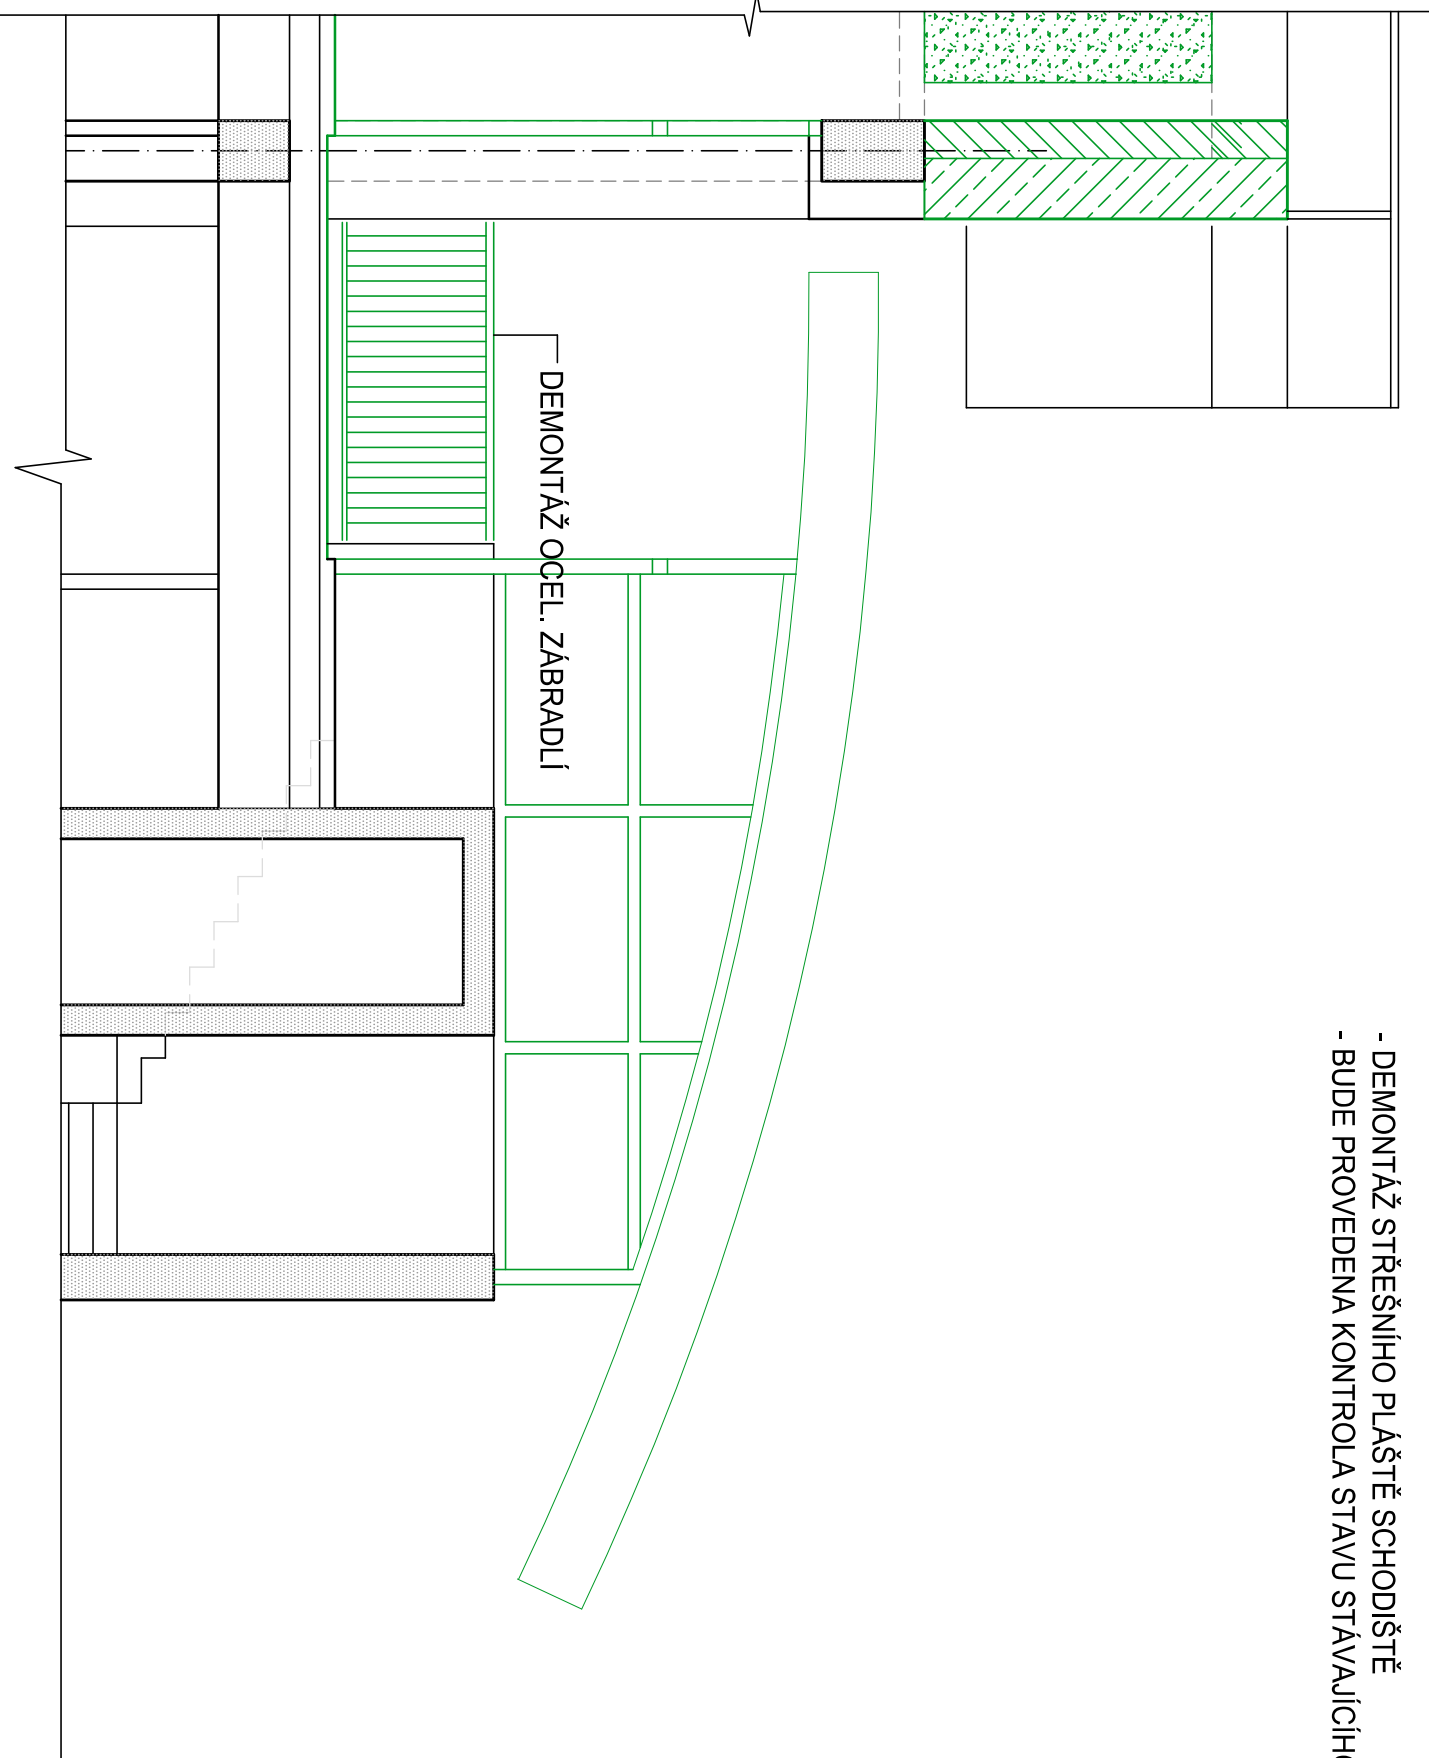

Autorizující instituce		Investor		Projektová kancelář	
		Statutární město Liberec Město LIBEREC		Ing. Radovan Novotný Projektová kancelář IČO: 245 89 308, Číslo účtu: 6201/22 liberec@liberec.cz, tel: 485 13 35 55, 60233811	
Vedoucí proj.		Zodpovědný proj.		Výpracovní	
Akce		Název akce		Stupeň	
		ZS LIBEREC, NA VÝBĚŽKU OPTIMALIZACE KAPACIT		Ev. číslo	
				Formát	
				Datum	
				Metriku	
				Číslo přílohy	
				Číslo výkresu	
				Výkres	
				PŮDORYS STŘECHY	
				BOURACÍ PRÁCE	

A06