




PŮDORYS

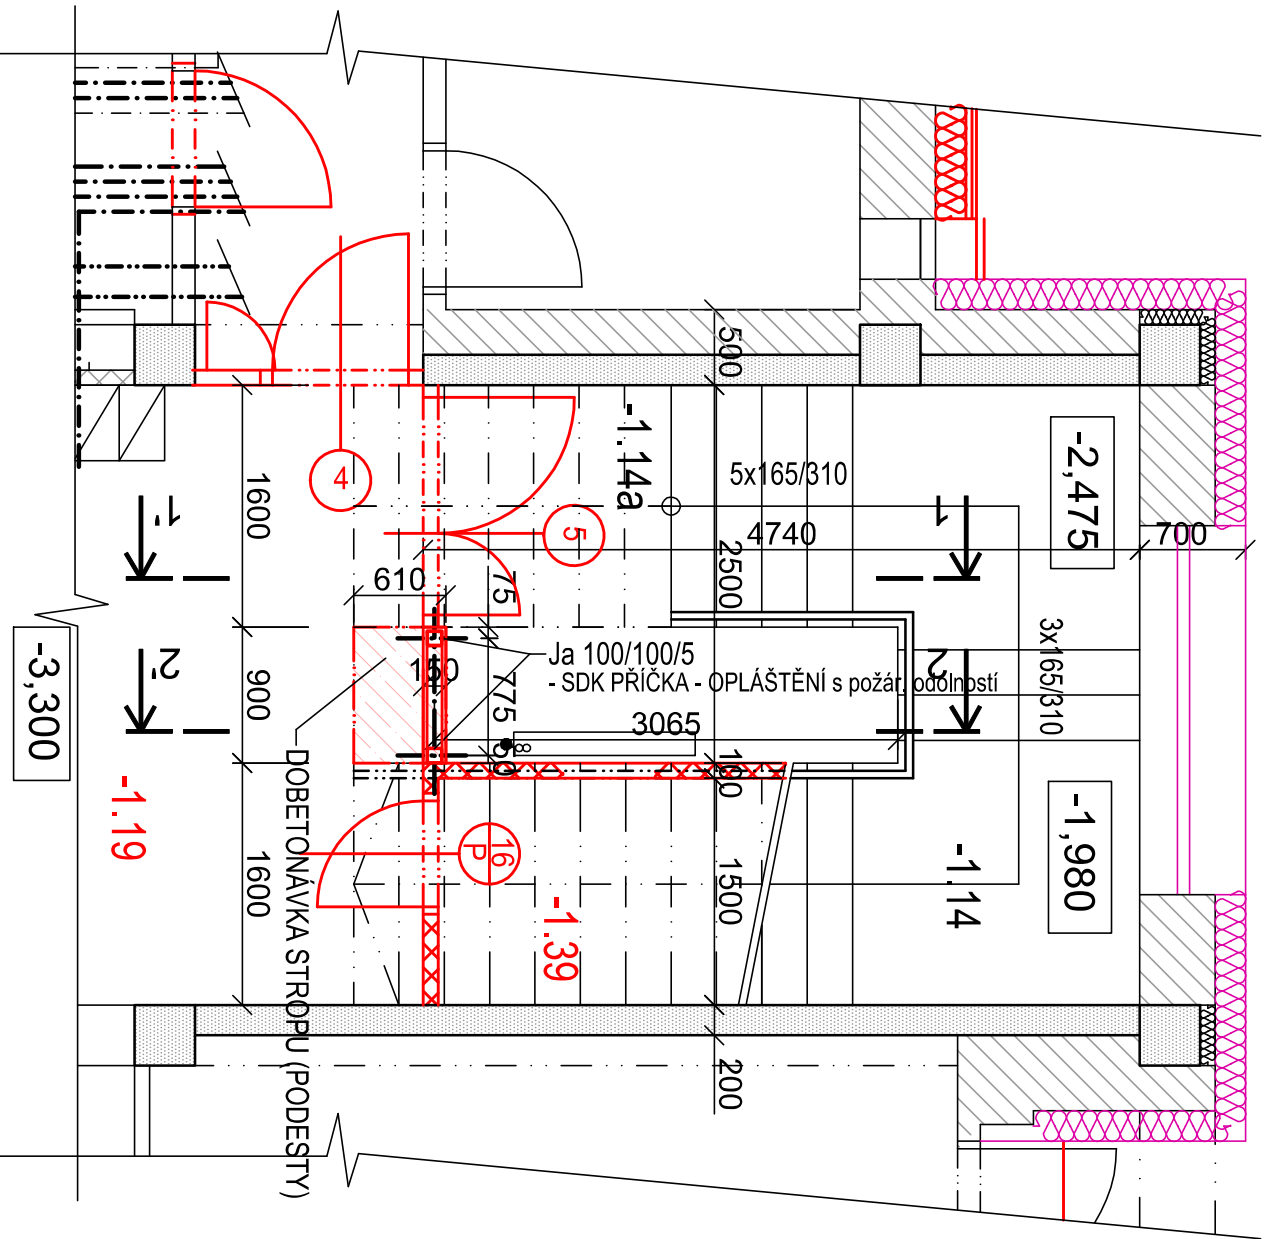


ŘEZ 1-1'

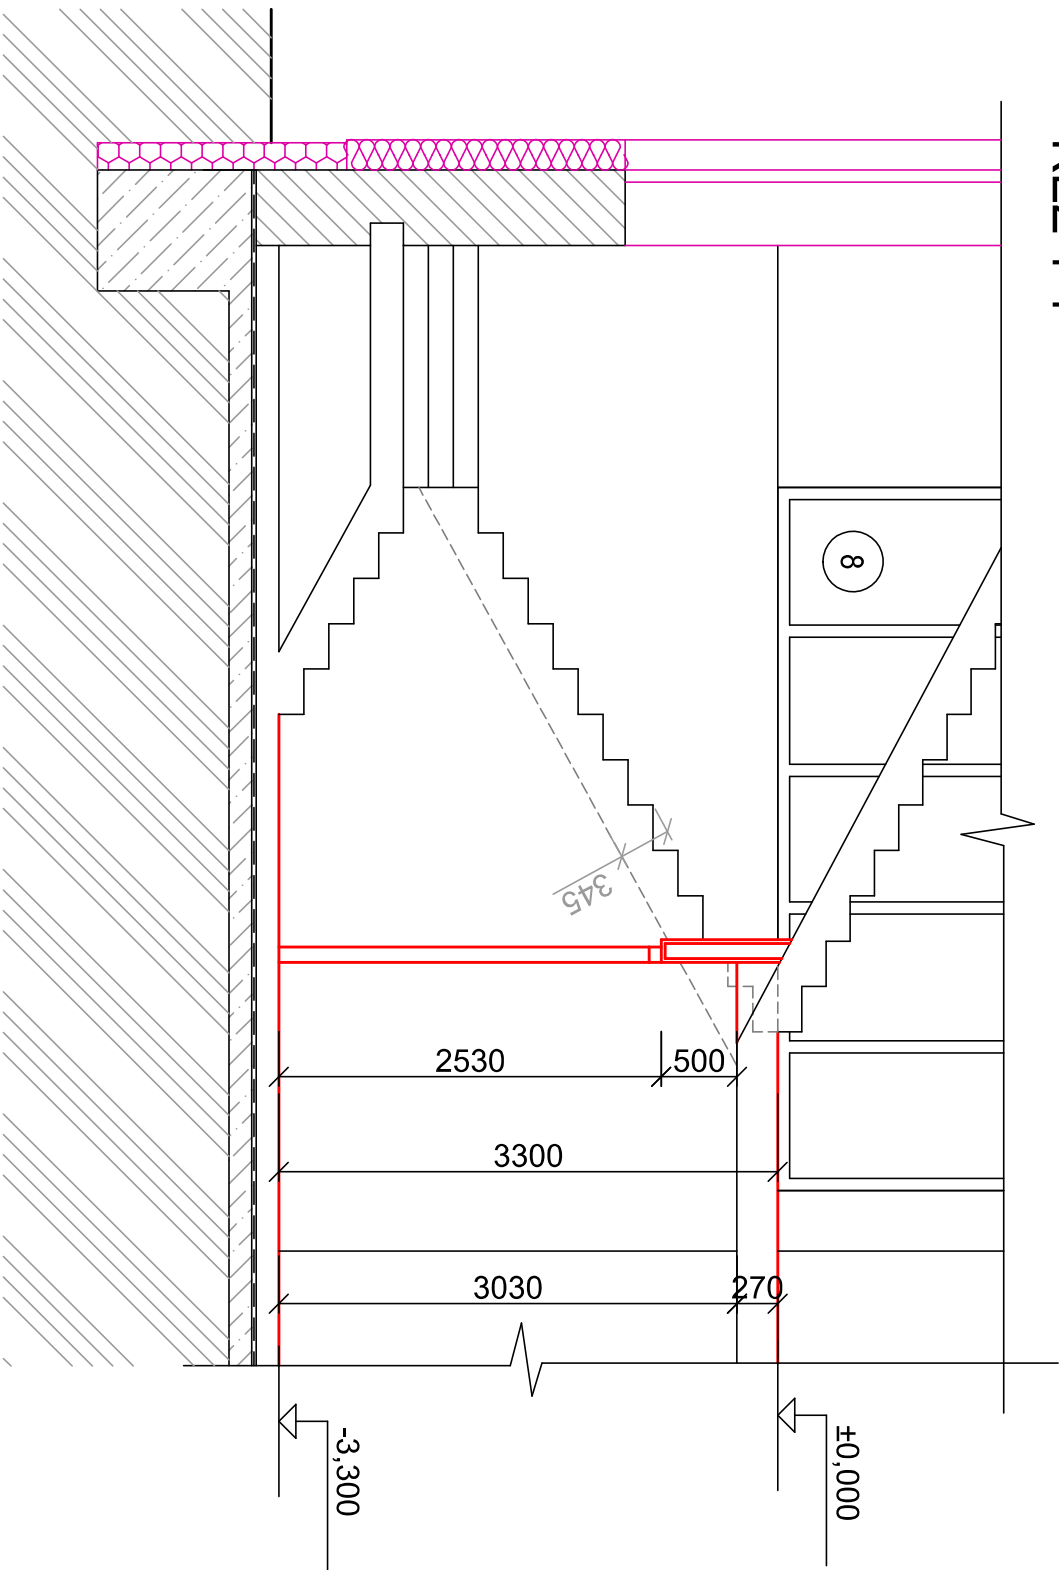

ŘEZ 2-2'

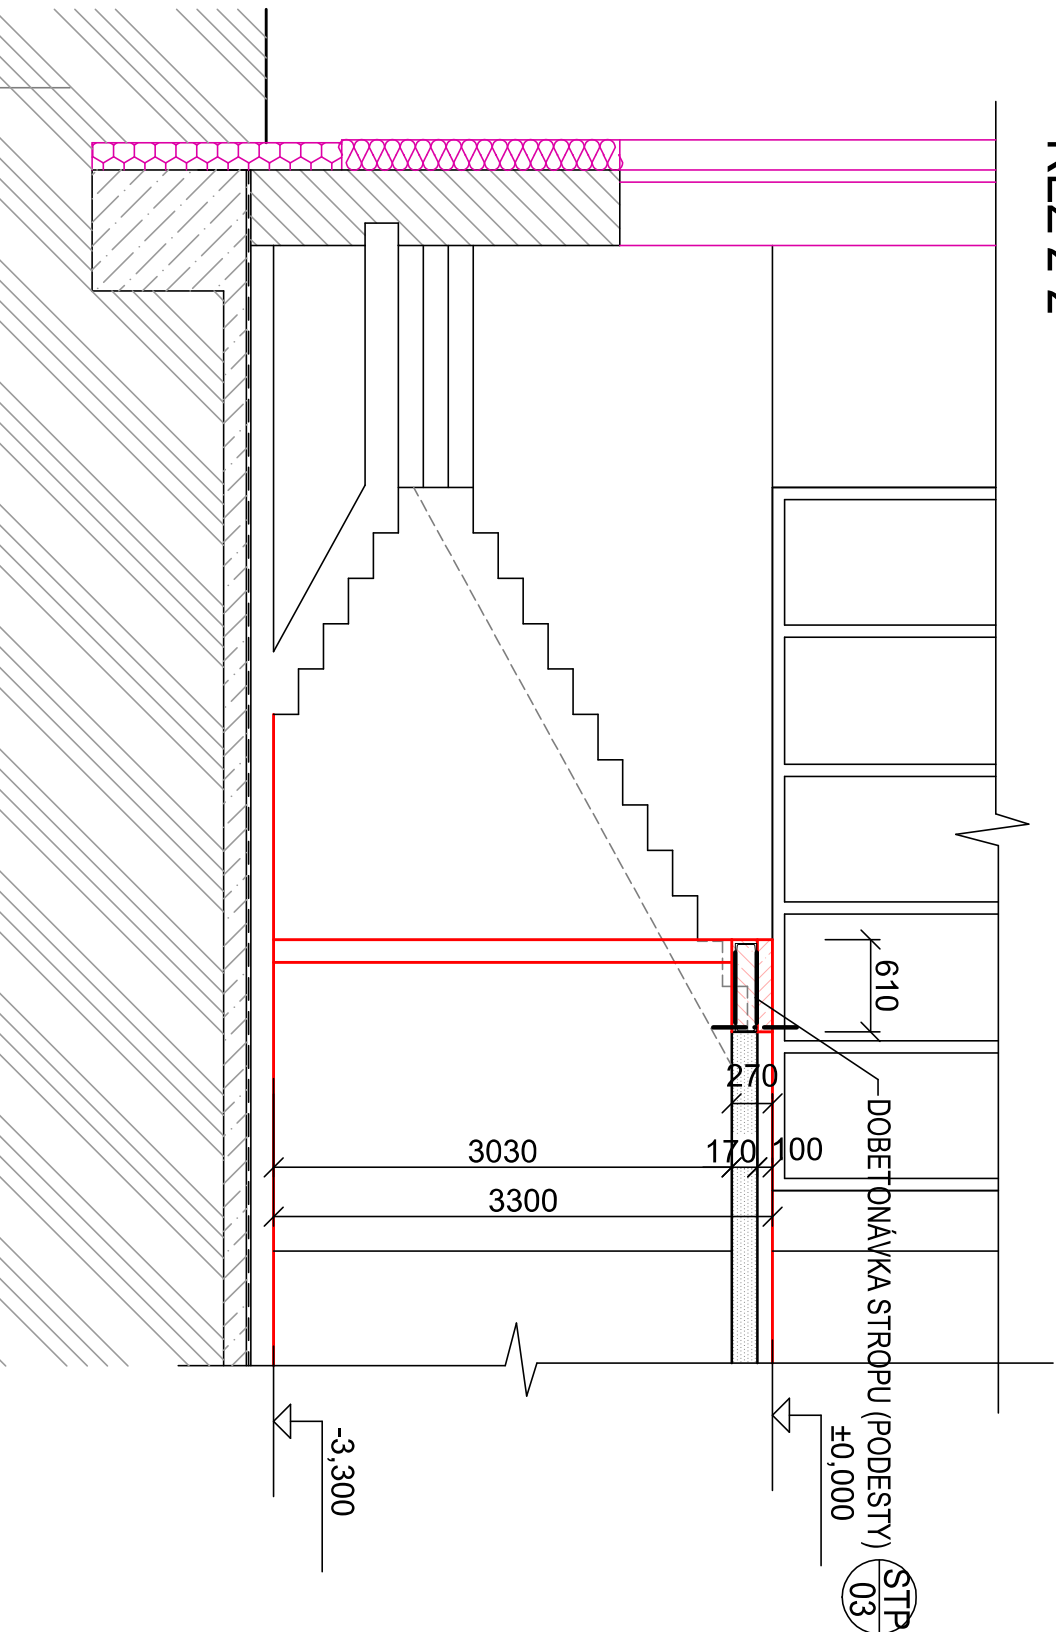

POHLED

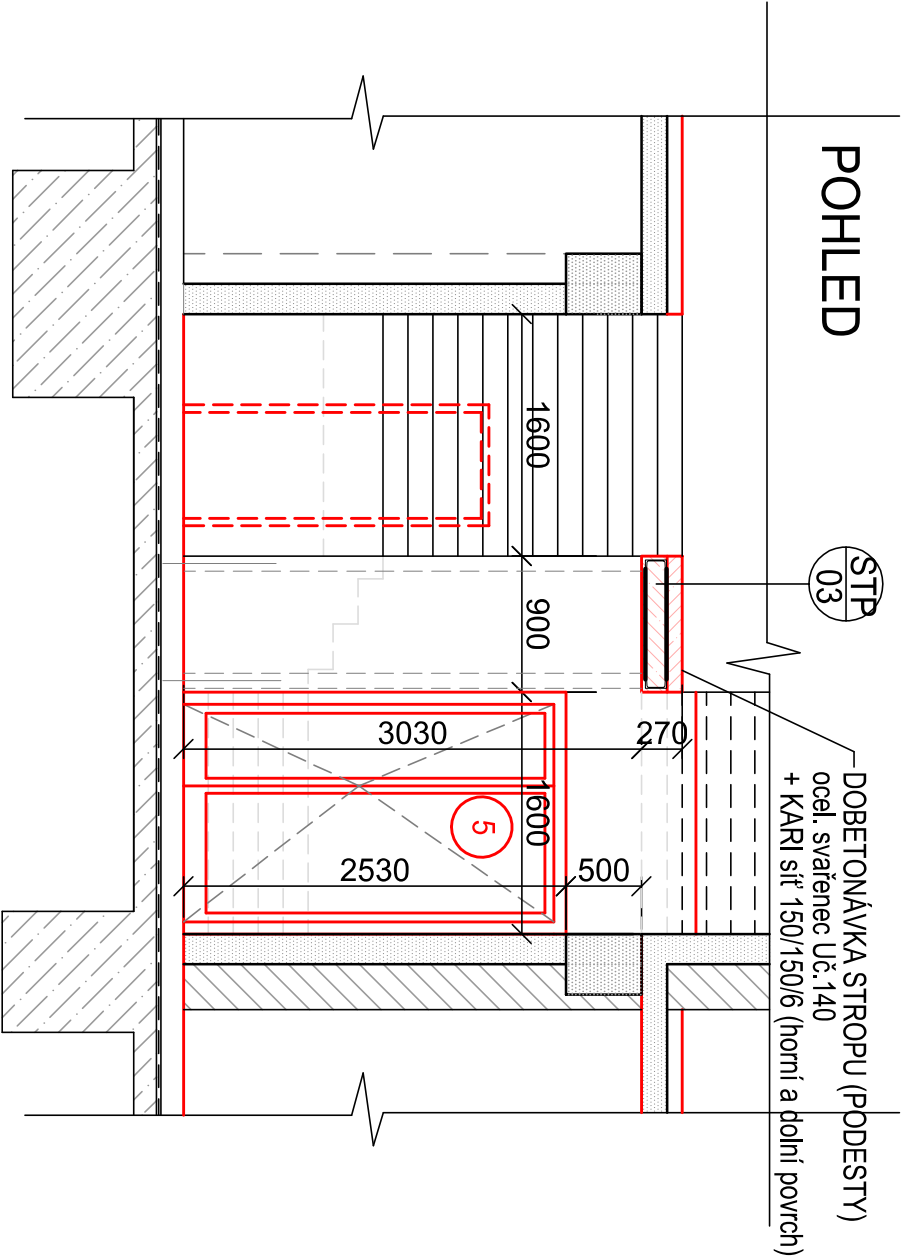

LEGENDA SKLADEB:

- STP STROP - DOBETONÁVKA PODESTY
- LEPENÝ VINYL (PVC) - pro provoz ve šklách - protiskluzný
- SAMONIVELAČNÍ STĚRKA 5mm
- PENETRAČNÍ NÁTĚR
- BETONOVÁ MAZANINA
- DOBETONÁVKA STROPU (PODESTY) tl. 170mm
- ocel. svařenec Uč 140
- + KARI síť 150/150/6 (horní a dolní povrch)

LEGENDA MATERIÁLŮ STÁVAJÍCÍCH KCÍ

- ŽELEZOBETON
- ZDIVO Z TVÁRNIC KINTHERM tl.450mm
- ZDIVO Z DĚROVANÝCH CIHEL Pk-CD

LEGENDA MATERIÁLŮ NOVÝCH KCÍ

- CIHELNÁ DOZDÍVKA - NOVÉ ZDĚNÉ PŘÍČKY - POROTHERM 11,5 P+D, 14 P+D

Autorizační razítko	Statutární město Liberec	Projekční kancelář
	Statutární město Liberec Nám. Dr. E. Beneše 1 460 01 LIBEREC	Ing. Radovan Novotný Projektant v oboru PS Vesecká 97 Liberec 6 IČO:490 80 300, č.autorizace: 0500722 mail:novotny@uniirelax.cz, tel:485 13 36 55, 602433611

Vedoucí proj.	Zodpovědný proj.	Vypracoval	Stupeň	DPS
Ing. Radovan Novotný	L.Tomášková dipl.tech.	L.Tomášková dipl.tech.	Ev. číslo	615/2018
Akce			Formát	4 x A4
Název akce			Datum	IX.2018
ZŠ LIBEREC, NA VÝBĚŽKU			Měřítko	1 : 50
OPTIMALIZACE KAPACIT			Číslo paré	Číslo výkresu
Výkres				
PŮDORYS SUTERÉNU (1. P.P.) - SCHODIŠTĚ				
NOVÝ STAV				

N01a