



STROP NAD 1. PATRA (2. N.P.) m.č.1.23

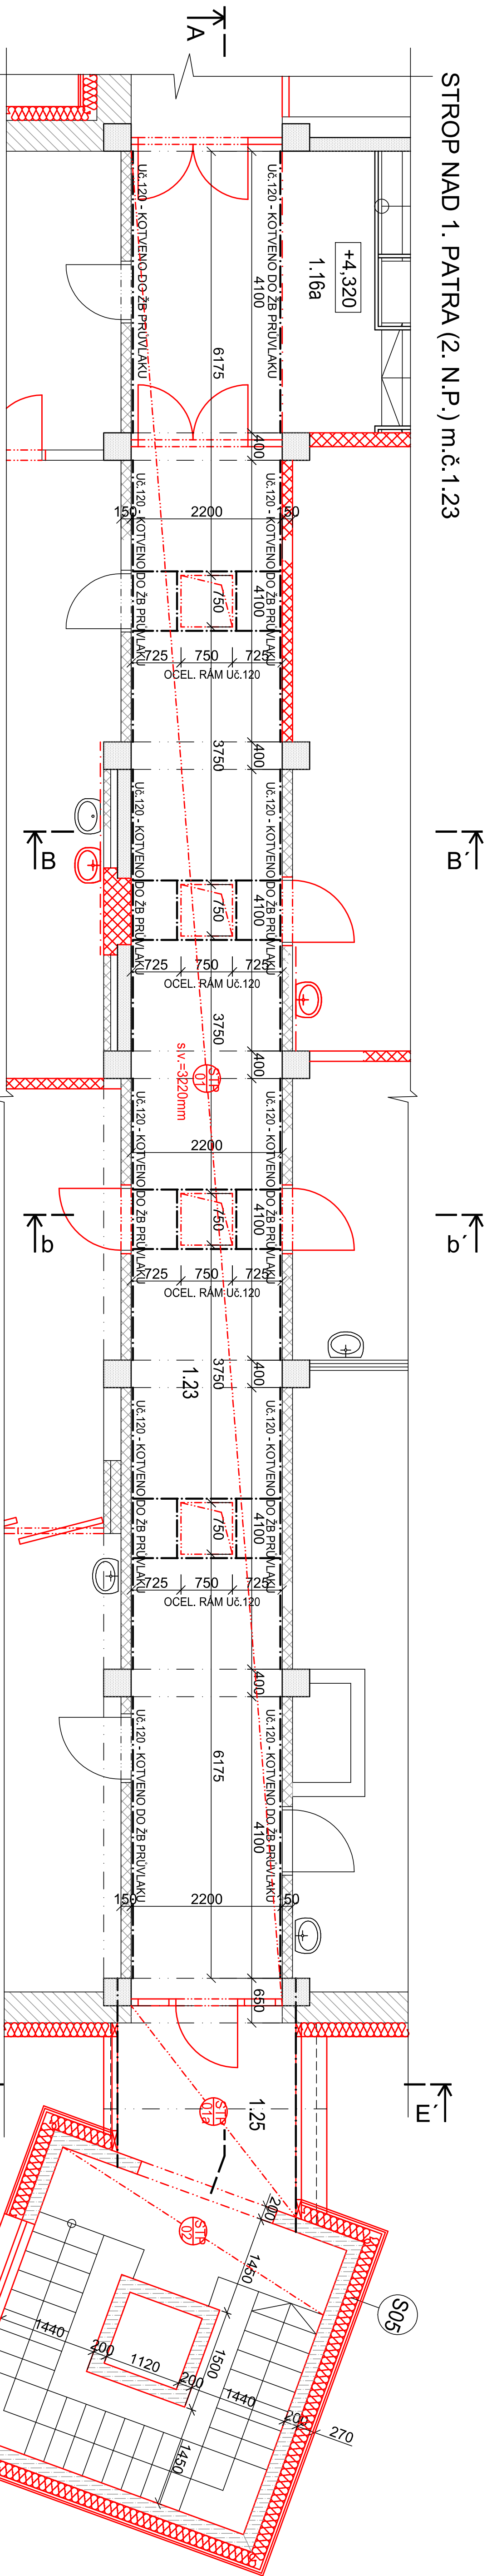


LEGENDA SKLADEB:

- STR** ASFALT, MODIFIK. PÁS S PES VLOŽKOU
UT FILTRÁČNÍ TEXTILIE FLEKTE 300
TEREJIA IZOLACE POLYSTYRENE EPS 180S II 140mm
PÁROZÁBRANA ASFALT MODIFIK. PÁS S ALUOŽKOU
TRAPEZOVÝ PLECH 0,7mm + LEHCENÝ BETÓN DO VLN
OCEĽ, ROŠŤ JC 100/100/4
SÁBROKARTONOVÝ PODHLAD
- STP** STROP NAD 2.NP - m.č. 1.25
NOVÁ TERAČO DLAŽBA II,30mm R10 } celk. II,35mm
LEPIČI TMELI CELOPLOŠNĚ II,5mm
PENETRACI NÁTER
ZB DESKA min.70mm - NAD HORNÍ VĽNU TRAPEZ PLECHU
NOSNÝ TRAPEZOVÝ PLECH - MEZI PRUVLAKY
SÁBROKARTONOVÝ PODHLAD
- STP** STROP NAD 2.NP - SCHODIŠTE
NOVÁ TERAČO DLAŽBA II,30mm R10 } celk. II,35mm
LEPIČI TMELI CELOPLOŠNĚ II,5mm
PENETRACI NÁTER
ZB DESKA II,18mm
SÁBROKARTONOVÝ PODHLAD
- PO** - POLOŽENÍ NOVÝCH TERAČO DLAŽEB (R10) II,30mm
- povrch vyrovnávací omítka
- lepič tmel celoplošně II,5mm
- podklad TERAČO dlažby R10 + spárování
- S05** VARNOCENOVÁ OMÍTKA
PROSTŘICOVANÍ CEMENT. MLATOU
ZDVO 2 PROVLAKYCH BO DÍLCU II,20mm
LEPIČI TMEL
TEREJIA IZOLACE MINERVA TA II,200 mm, λ=0,034W/mK
VZDUCHOVÁ MEZERA + ROŠŤ II,40mm
OBRUBA VĽNOCENOVÝ - DESKY II,25mm


ŘEZ A-A'

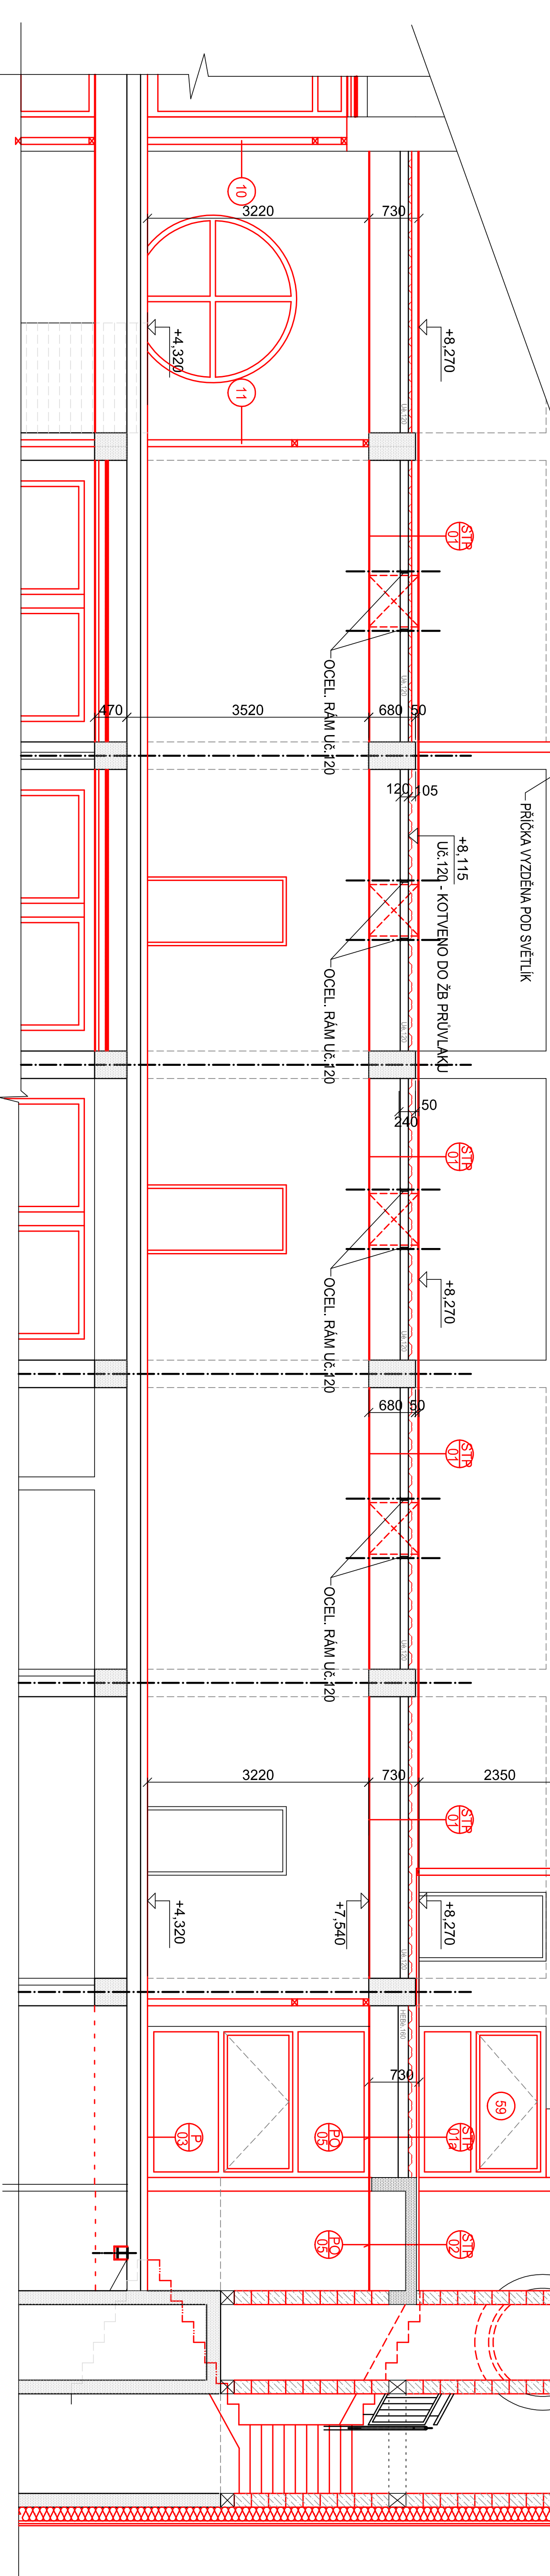

ŘEZ B-B'

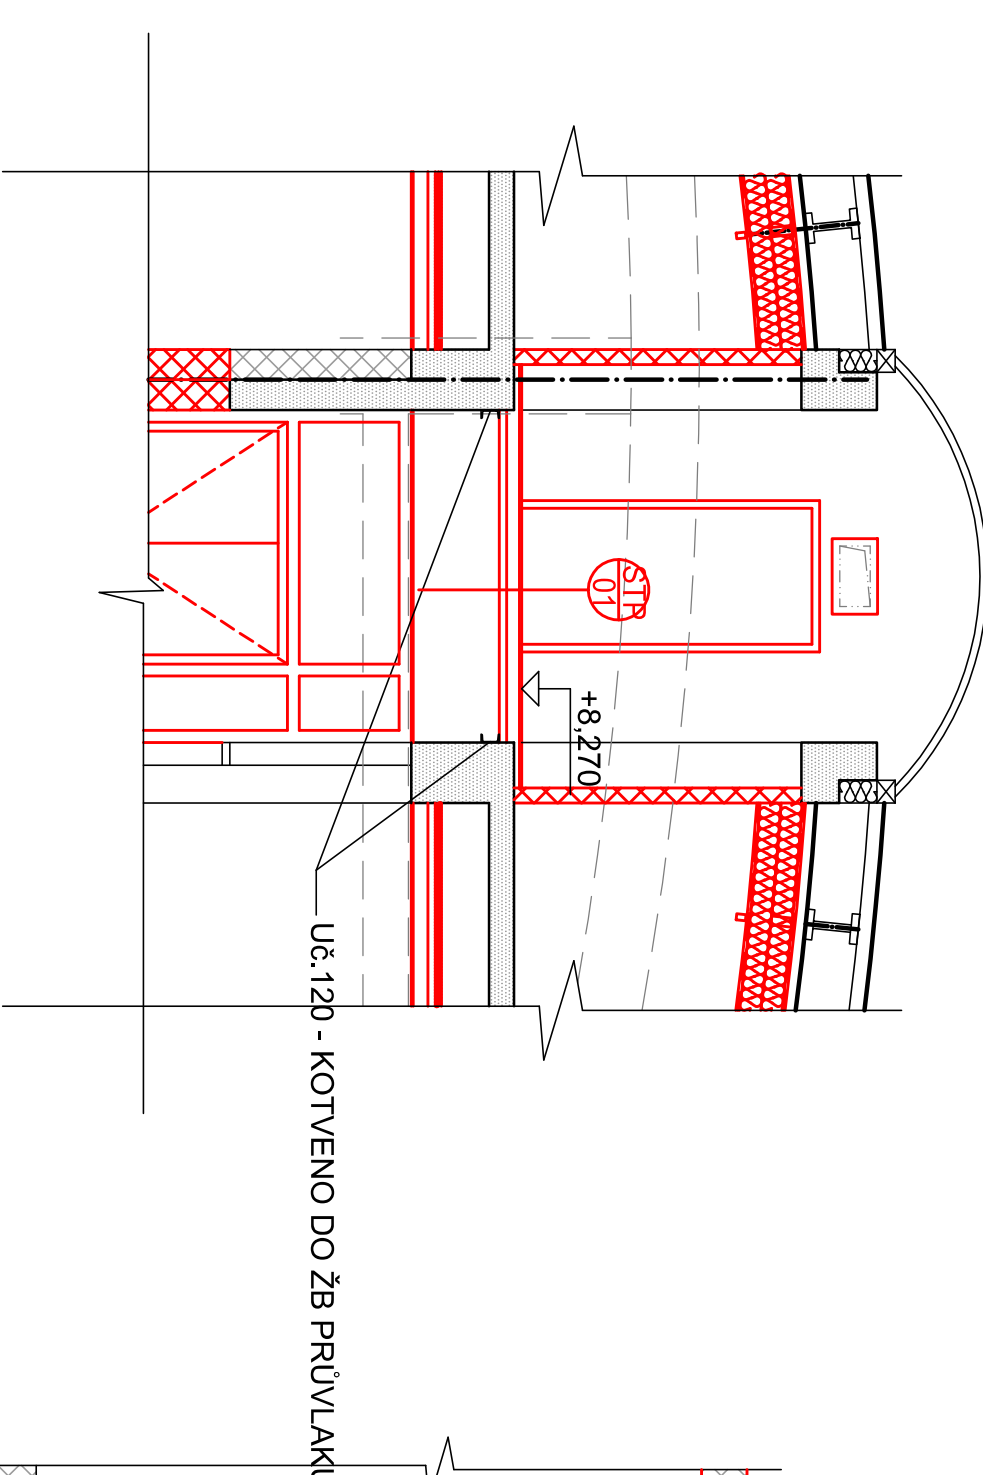


ŘEZ b-b'

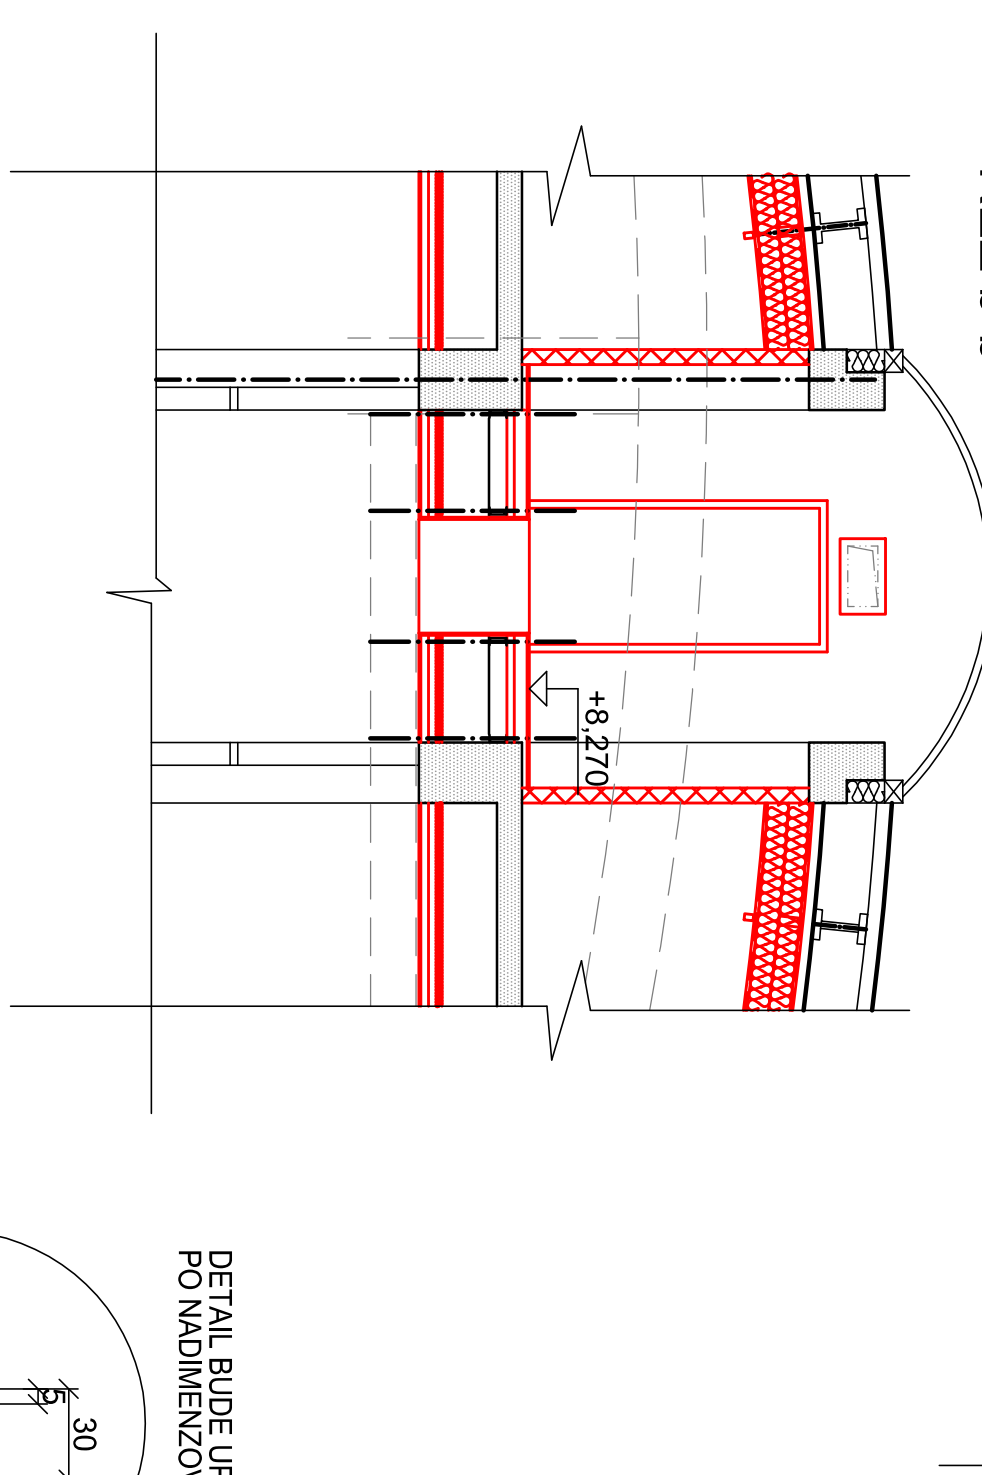


PŮDORYS VÝŘEZ m.1:25


PS POCHOZÍ POUĽAĽA - BEZPEČNOSTNÍ VRSTVENÉ SKĽO, JAKO VROČNÍ SKĽO
BUDE POUŽITO SPECIÁLNÍCH SKĽEL SE SNÍŽENOU KLÍČAVOSTÍ POVRCHU!!!
SKĽO NUTNO NADIMENZOVIAT DODAVATEĽEM (ČSN 74 4055....)

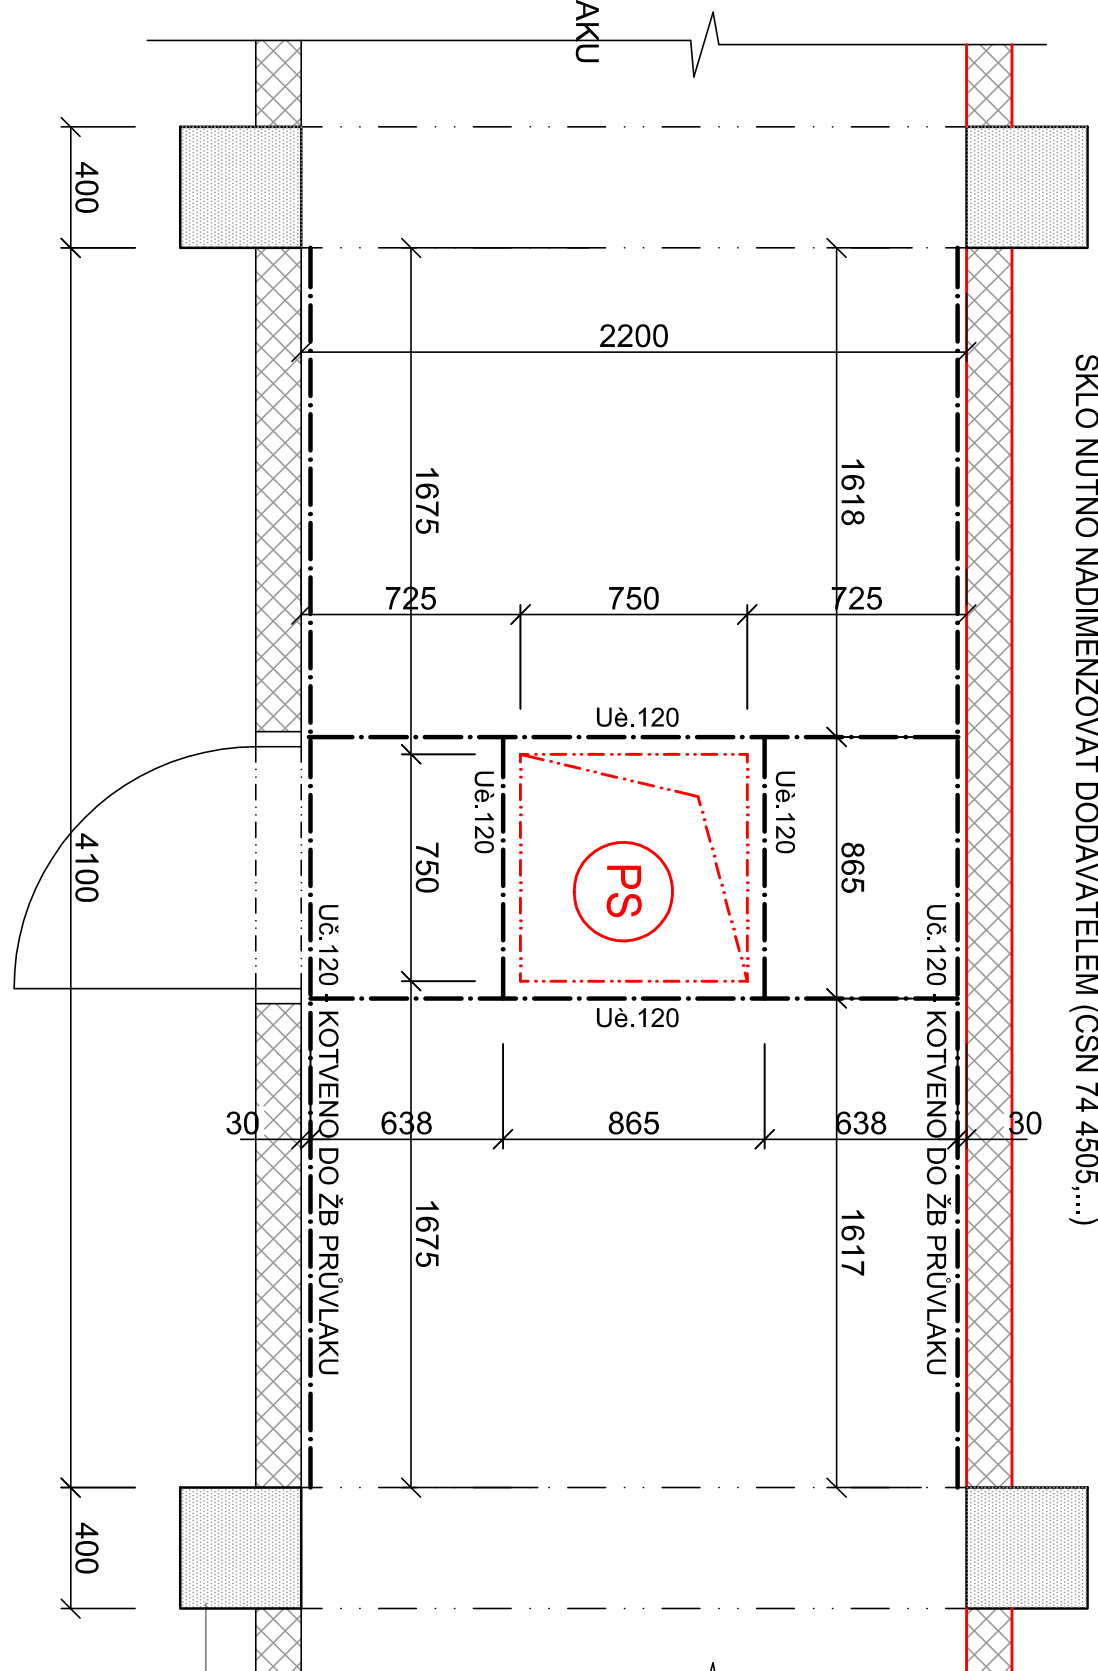


DETAIL ŘEZU

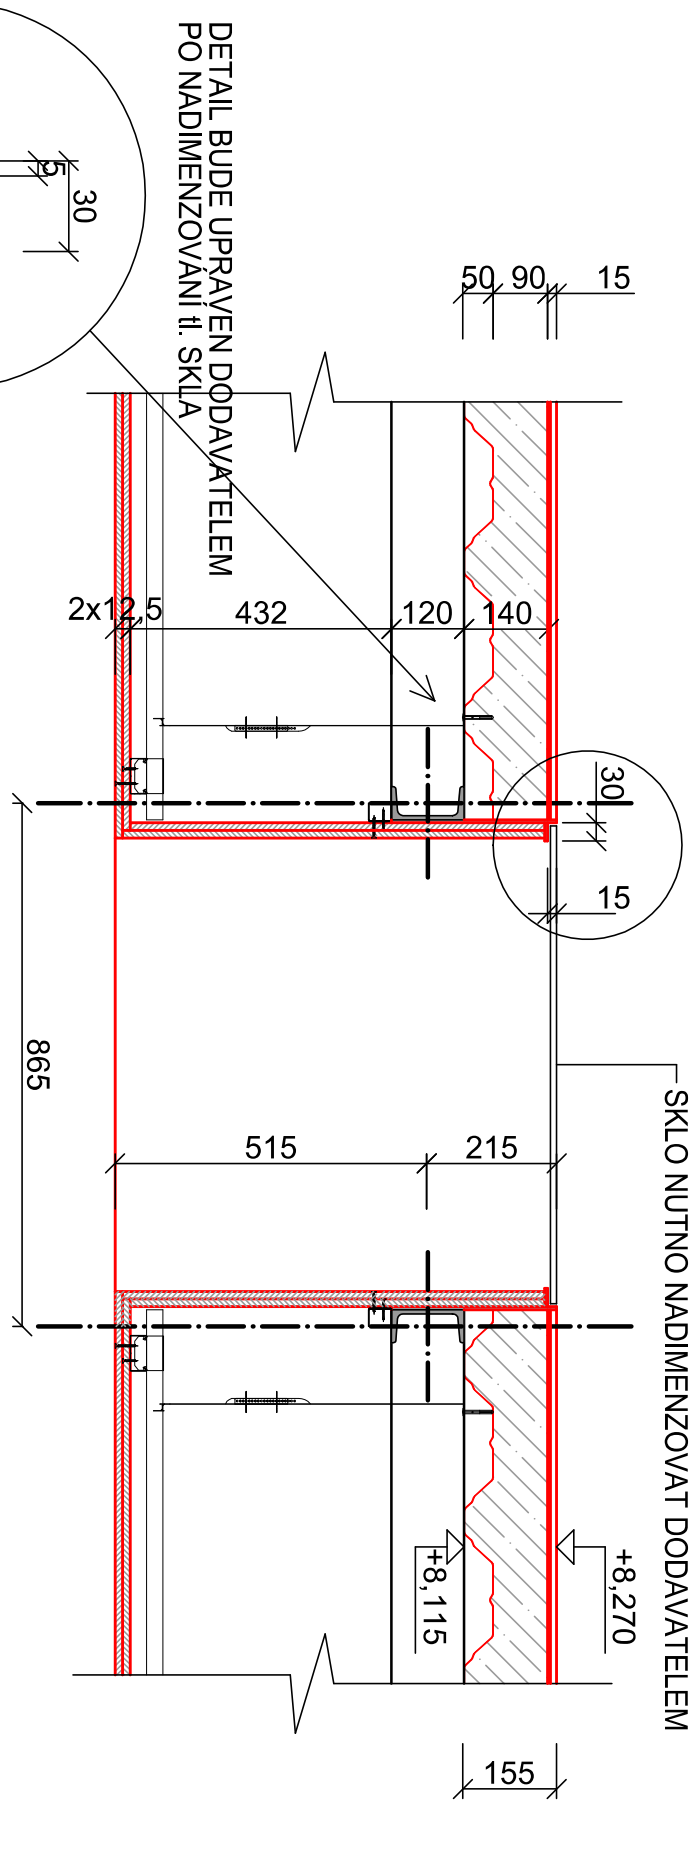

ŘEZ E-E'

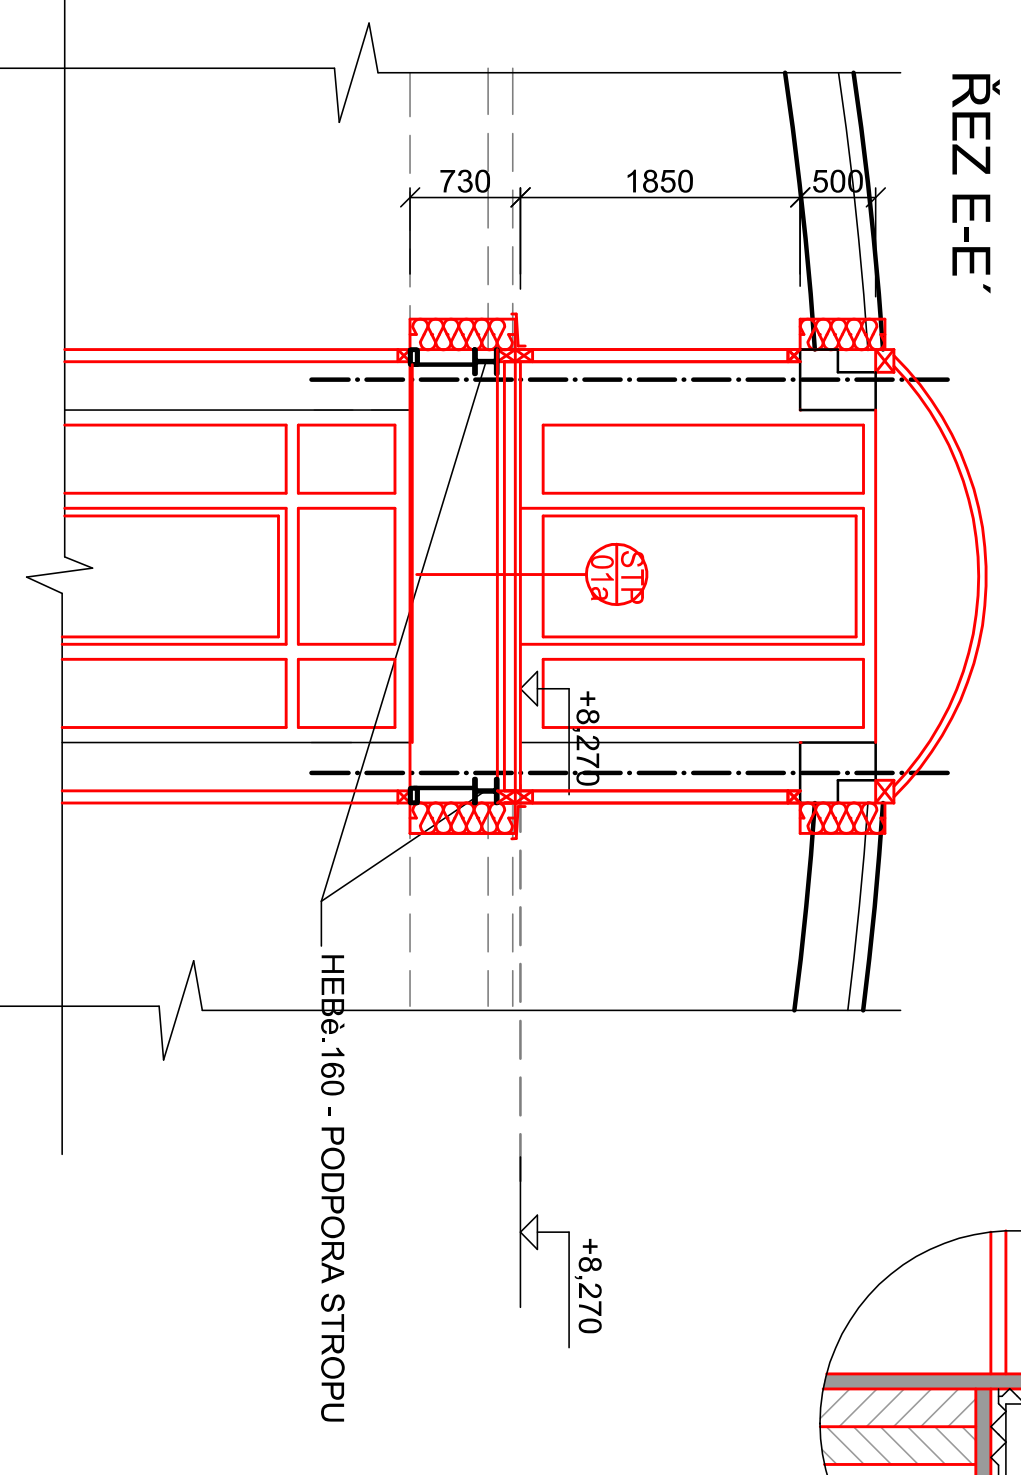

		Autorizační razítko		Statutární město Liberec		Projektční kancelář	
Ing. Radovan Novotný		L.Tronášková diplom. L.Tronášková diplom.		Výpracoval		Ev. číslo	
Akce		ZŠ LIBEREC, NA VÝBEŽKU		Výkres		Formát	
Název akce		OPTIMALIZACE KAPACIT		Datum		4 x A4	
Měřítko		1 : 50		Číslo paré		Číslo výkresu	
STROP NAD 1. PATRA (2. N.P.) - NOVÁ BUDOVA		N13		Ing. Radovan Novotný		IČO:490 80 300, č.auditor: 0500722	
NOVÝ STAV				Projektant v oboru PS		mail:novotny@unitel.cz,	
				Veselá 97, Liberec 6		tel:485 13 36 55, 602433611	