




ŘEZ 3-3

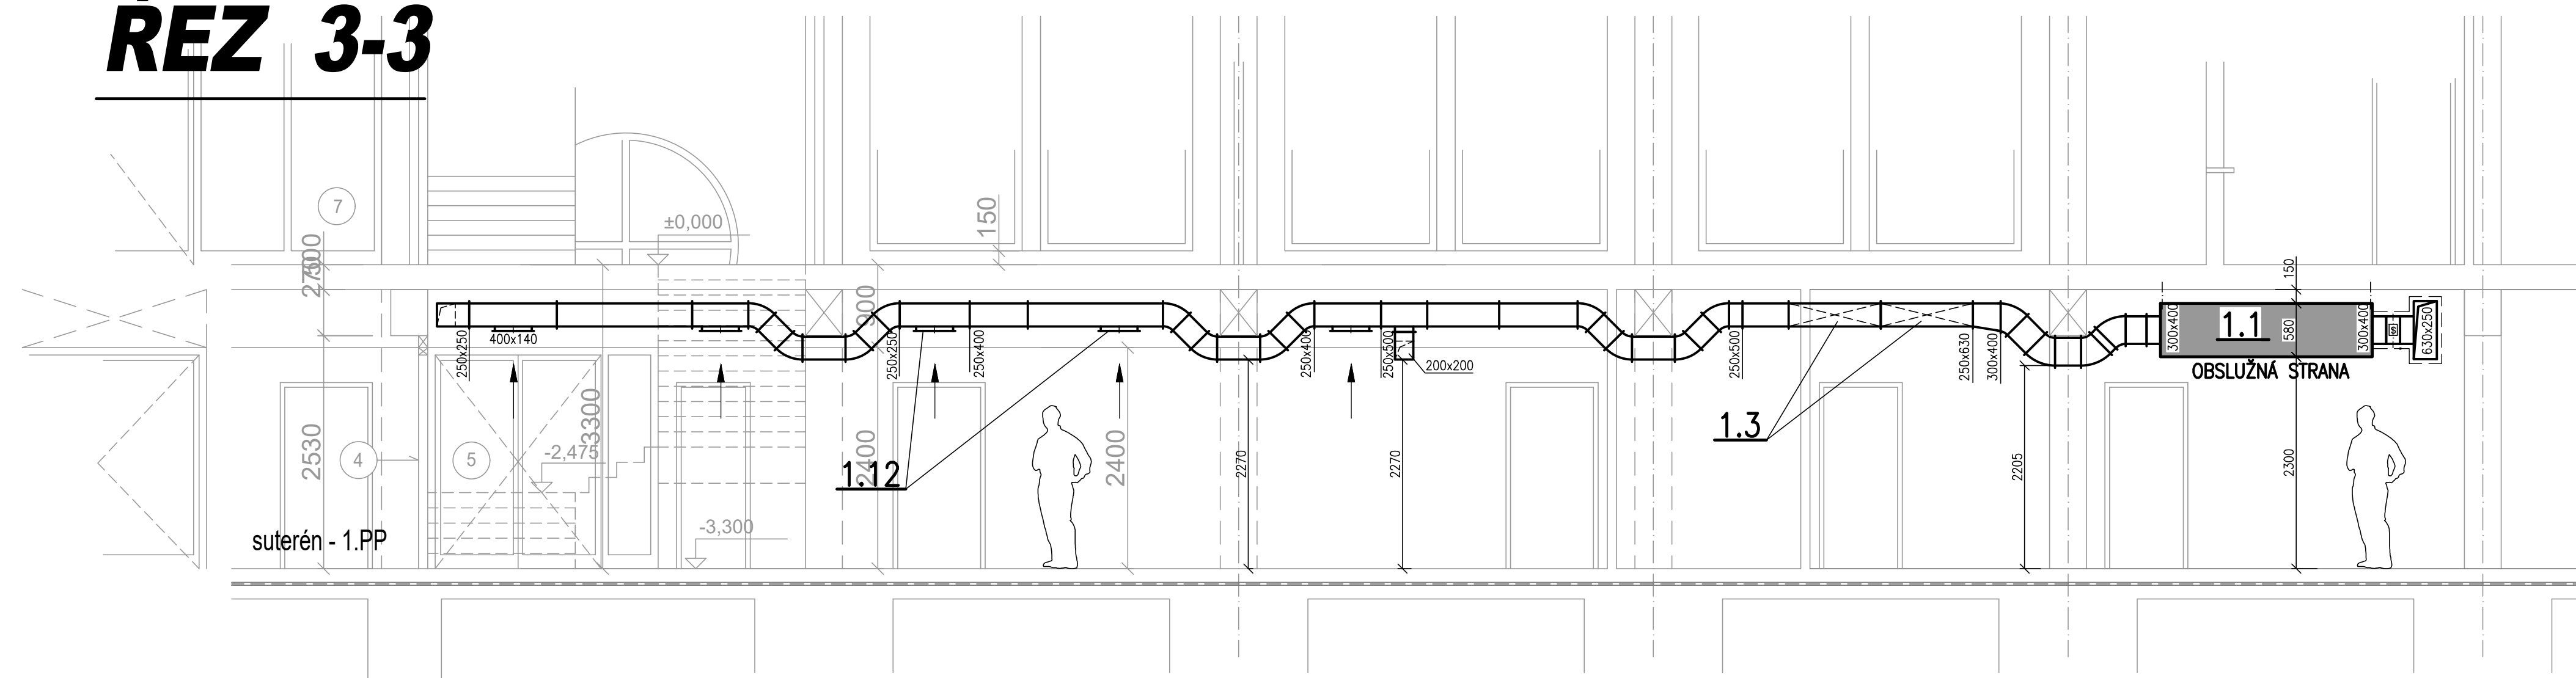

ŘEZ 1-1

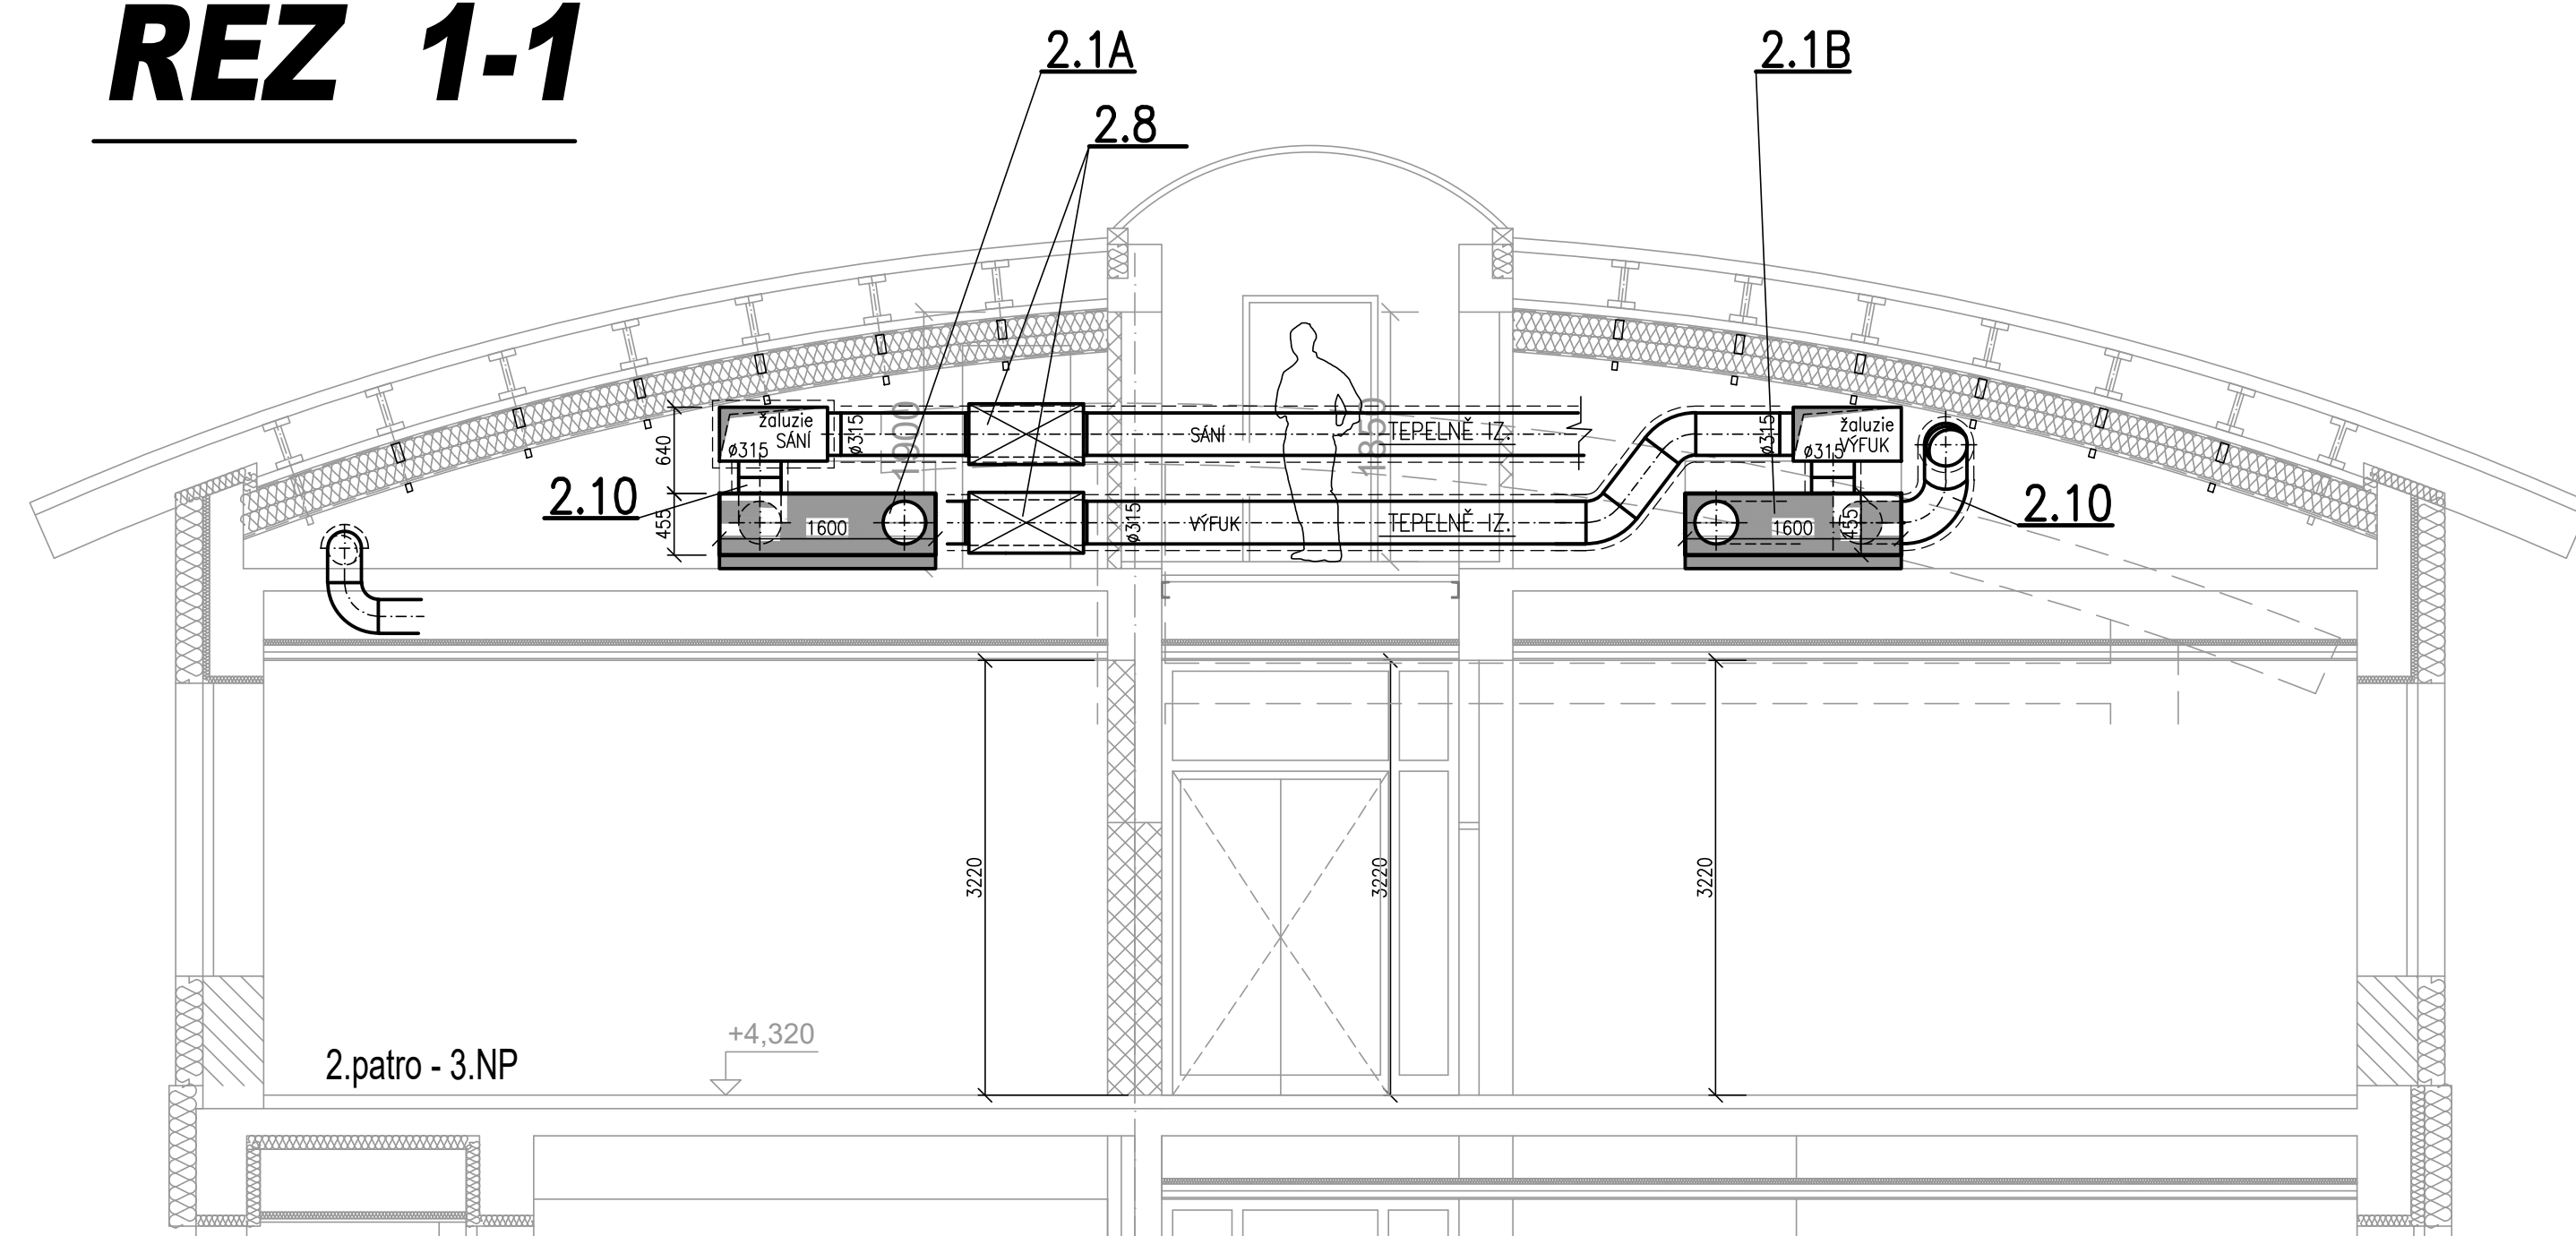

ŘEZ 2-2

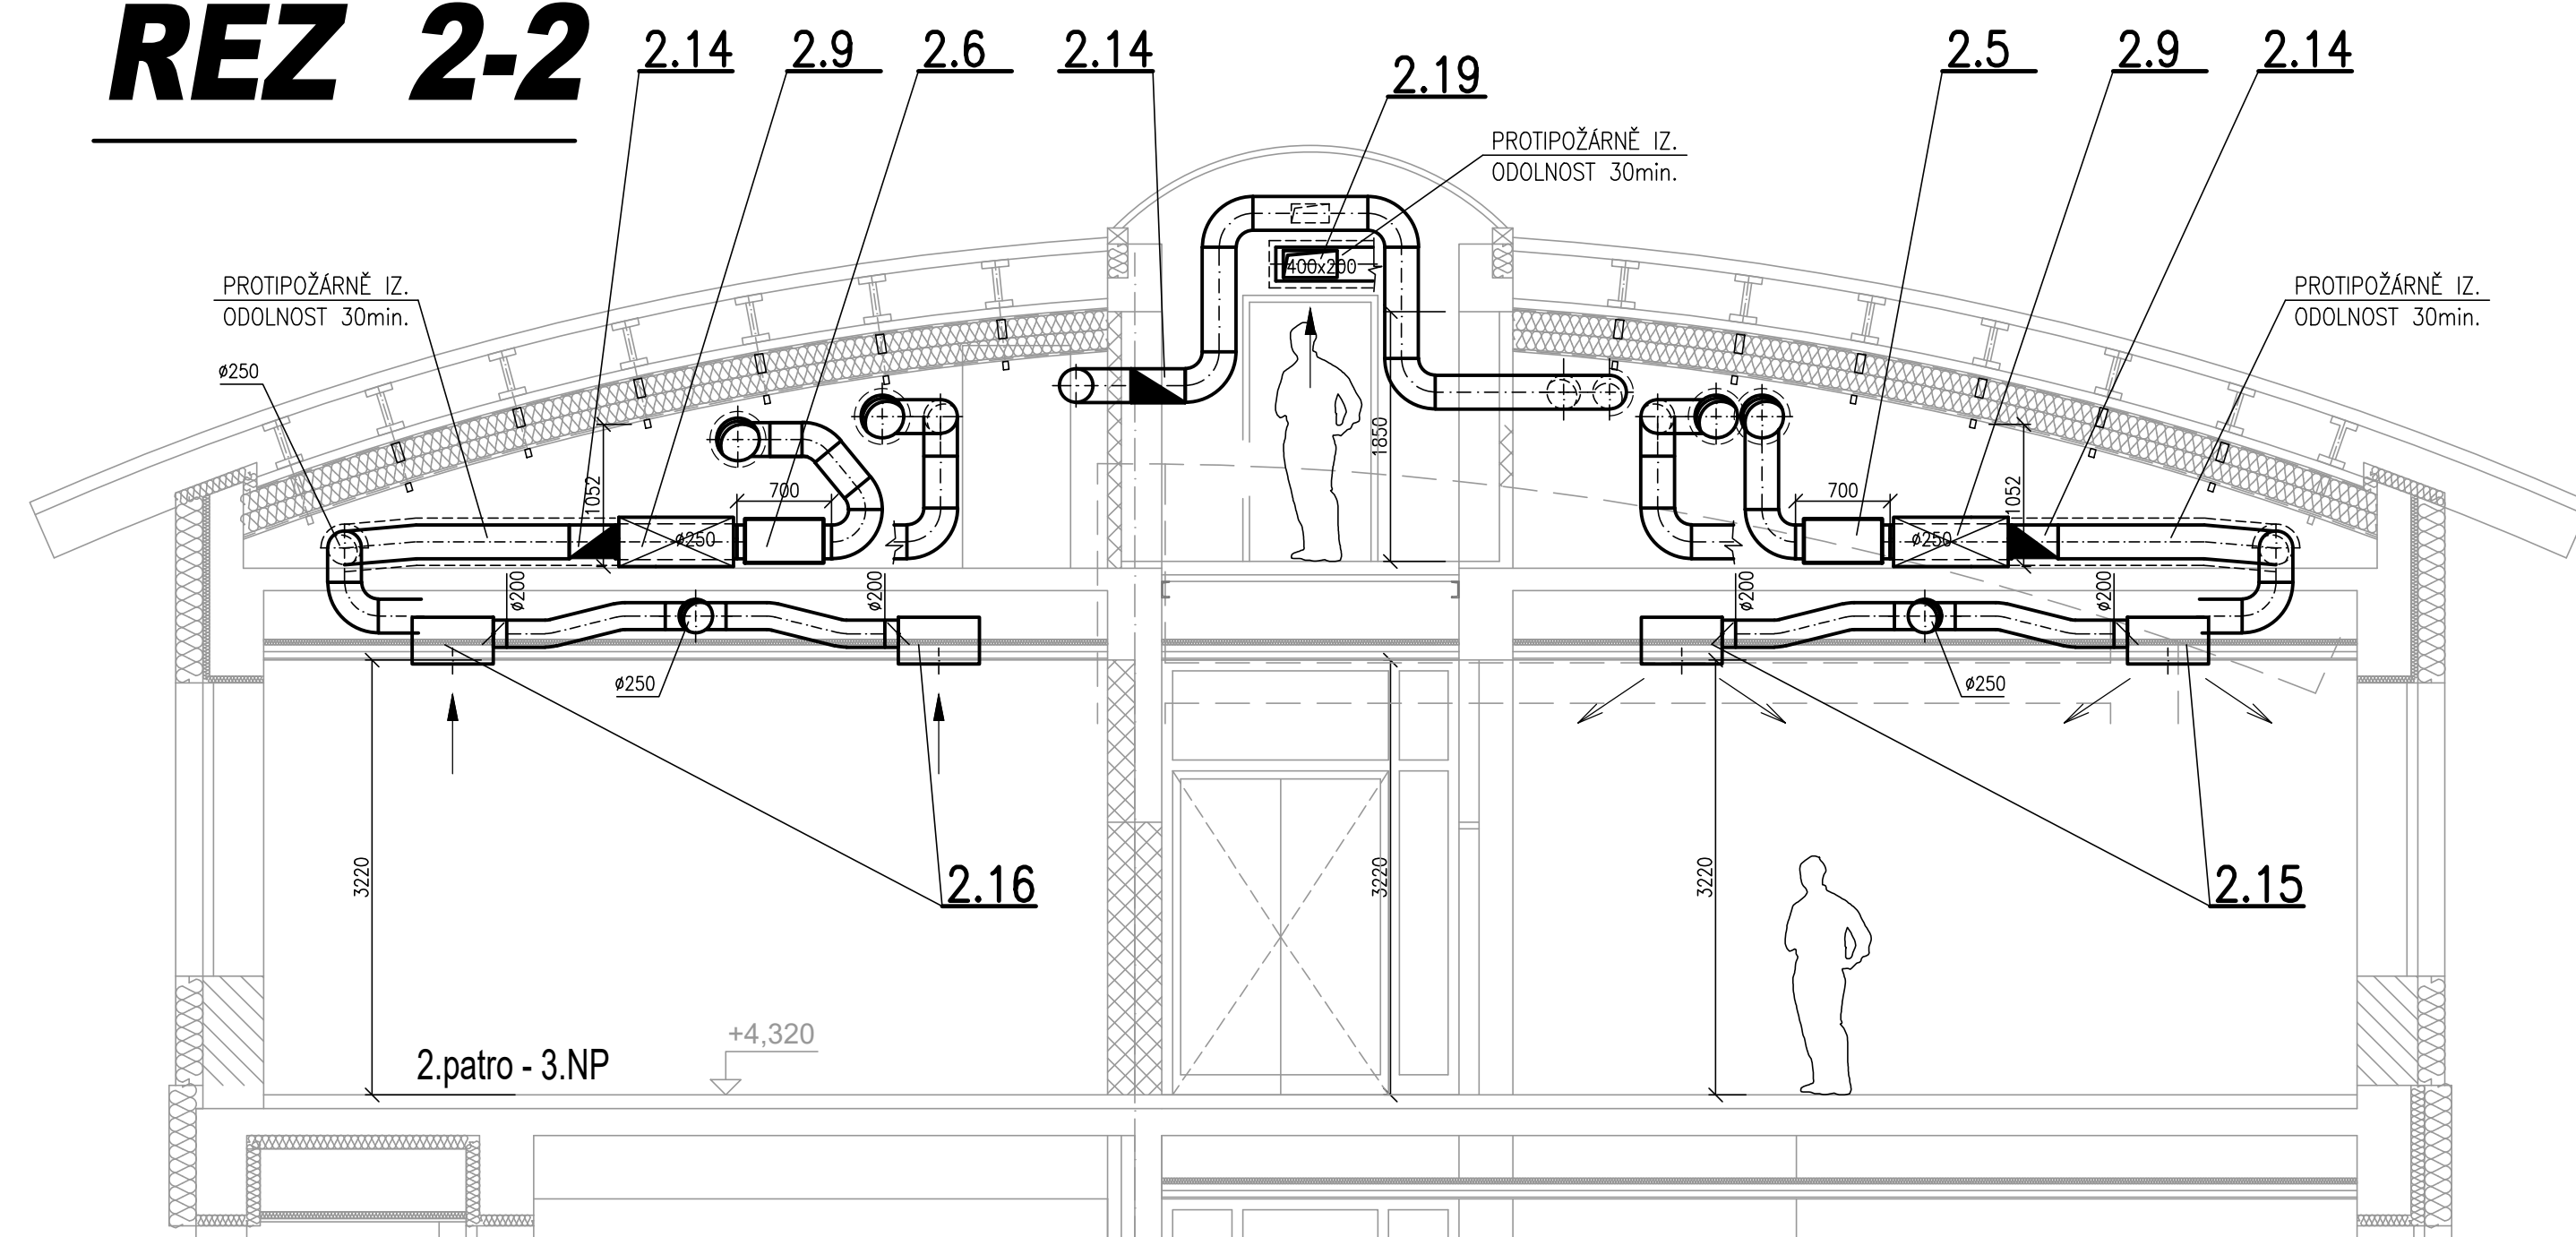

Projektant		Investor		Vedoucí projektant	
TECHNICKÉ ZAŘÍZENÍ BUDOV LIBEREC U Besedy 8 Spol. s r.o. tel: 484 849 848; e-mail: sil@volny.cz		Statutární město Liberec Nám. Dr. E. Beneše 1 460 01 LIBEREC		Ing. Radovan Novotný Projektant v oboru PS Vesecká 97 Liberec 6 IČO: 490 80 300, č. autorizace: 0500722 e-mail: novotny@unirelax.cz tel: 485 13 36 55, 602 433 611	
Vedoucí proj.	Zodpovědný proj.	Kontroloval		Stupeň	DPS
Ing. Radovan Novotný	Jan Burgr	Ing. V. Škoda		Ev. číslo	615/2018
Akce:		Formát		Datum	
ZŠ LIBEREC, NA VÝBĚŽKU OPTIMALIZACE KAPACIT		6xA4		02/2019	
Výkres: ŘEZY 1-3		Měřítka		1:50	
Část:		Stavební objekt		Č. výkresu	
D.1.4.4 - VZDUCHOTECHNIKA				VZ-06	