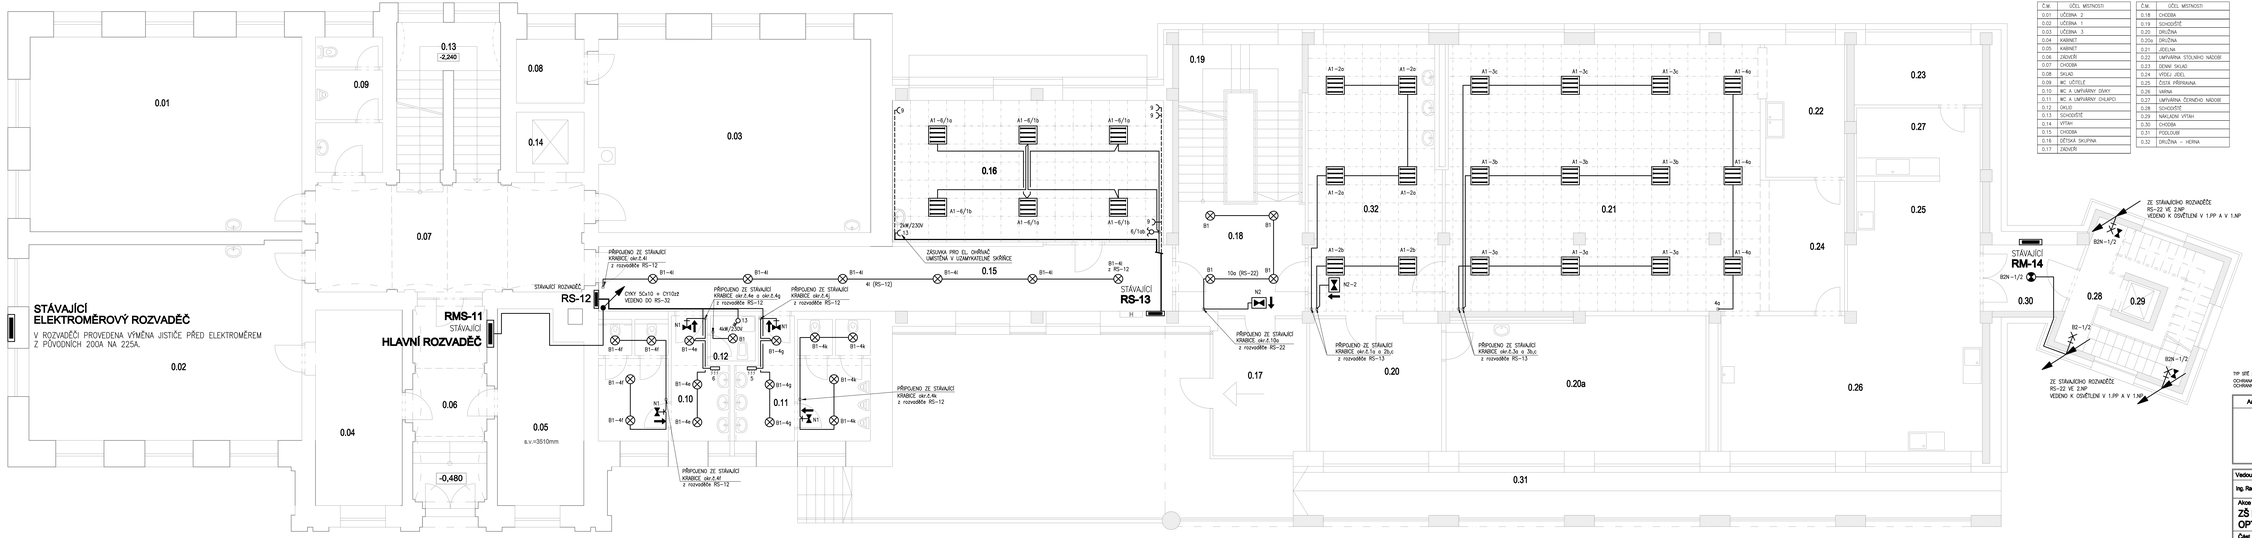

LEGENDA MÍSTNOSTÍ

Č.M.	ÚČEL MÍSTNOSTI
0.01	UČEBNA 2
0.02	UČEBNA 1
0.03	UČEBNA 3
0.04	KABINET
0.05	KABINET
0.06	ZÁZEMÍ
0.07	CHODBA
0.08	SKLAD
0.09	WC UČITELÉ
0.10	WC A UMÝVÁRNY DÍVKY
0.11	WC A UMÝVÁRNY CHLAPCI
0.12	ÚKLID
0.13	SCHODIŠTĚ
0.14	VÝTAH
0.15	CHODBA
0.16	DĚTSKÁ SKUPINA
0.17	ZÁZEMÍ

Č.M.	ÚČEL MÍSTNOSTI
0.18	CHODBA
0.19	SCHODIŠTĚ
0.20	DRUŽINA
0.20a	DRUŽINA
0.21	JÍDELNA
0.22	UMÝVÁRNA STOLNÍHO NÁDOBÍ
0.23	DENNÍ SKLAD
0.24	VÝDEJ JÍDEL
0.25	ŠATNA PŘEDNÁŠKA
0.26	VARNA
0.27	UMÝVÁRNA ČISTÉHO NÁDOBÍ
0.28	SCHODIŠTĚ
0.29	NAKLÁDNÍ VÝTAH
0.30	CHODBA
0.31	PODLOUBÍ
0.32	DRUŽINA – HERNA

LEGENDA ELEKTRO

- PŘEPÍNAČ SÉRIOVÝ, 10A/230V, POD OMÍTKU, IP20
- ZÁSUVKY POD OMÍTKU, 16A/230V, IP40
- TRYSKOVÝ OSOUŠEČ RUKOU, 1300W/230V

POPIS SVÍTIDEL JE POPSÁN V KNIZE SVÍTIDEL, KTERÁ JE SOUČÁSTÍ TECHNICKÉ ZPRÁVY.

TN-C-S 3 NPE 50Hz 230/400V

OCHRANA PROTI NEBEZPEČNÉMU DOTYKU NEŽIVÝCH ČÁSTÍ JE PROVEDENA POMOCÍ OCHRANNÉHO VODIČE AUTOMATICKÝM ODPOJENÍM OD ZDROJE POMOCÍ OCHRANNÝCH PRVKŮ.

Autorizační razítko	Investor	Projektní kancelář
	Statutární město Liberec náměstí Dr.E.Beneše 1/1 460 01 Liberec	JAROMÍR BEDNÁŘ – PROJEKCE ELEKTRO HOMPLOVÁ 3/108, LIBEREC, 460 01 TEL.: 604 483 775, 604 361 855 elektro.bednar@seznam.cz

Vedoucí proj.	Zodpovědný proj.	Vypracoval	Stupeň	DPS
Ing. Radovan Novotný	Jaromír Bednář	Pavel Bednář	Ev. číslo	615/2018
			Formát	16x A4
			Datum	12/2018
Akce			Měřítko	1 : 50
ZŠ LIBEREC, NA VÝBĚŽKU OPTIMALIZACE KAPACIT			Číslo výkresu	Číslo paré
Část D1.4. - Technika prostředí staveb D1.4.3 - Elektroinstalace				
Výkres PŮDORYS PŘÍZEMÍ (1. N.P.)			D.1.4.3-03	