TYP SÍTĚ 3 NPE ~ 50Hz–400V/TN–C–S

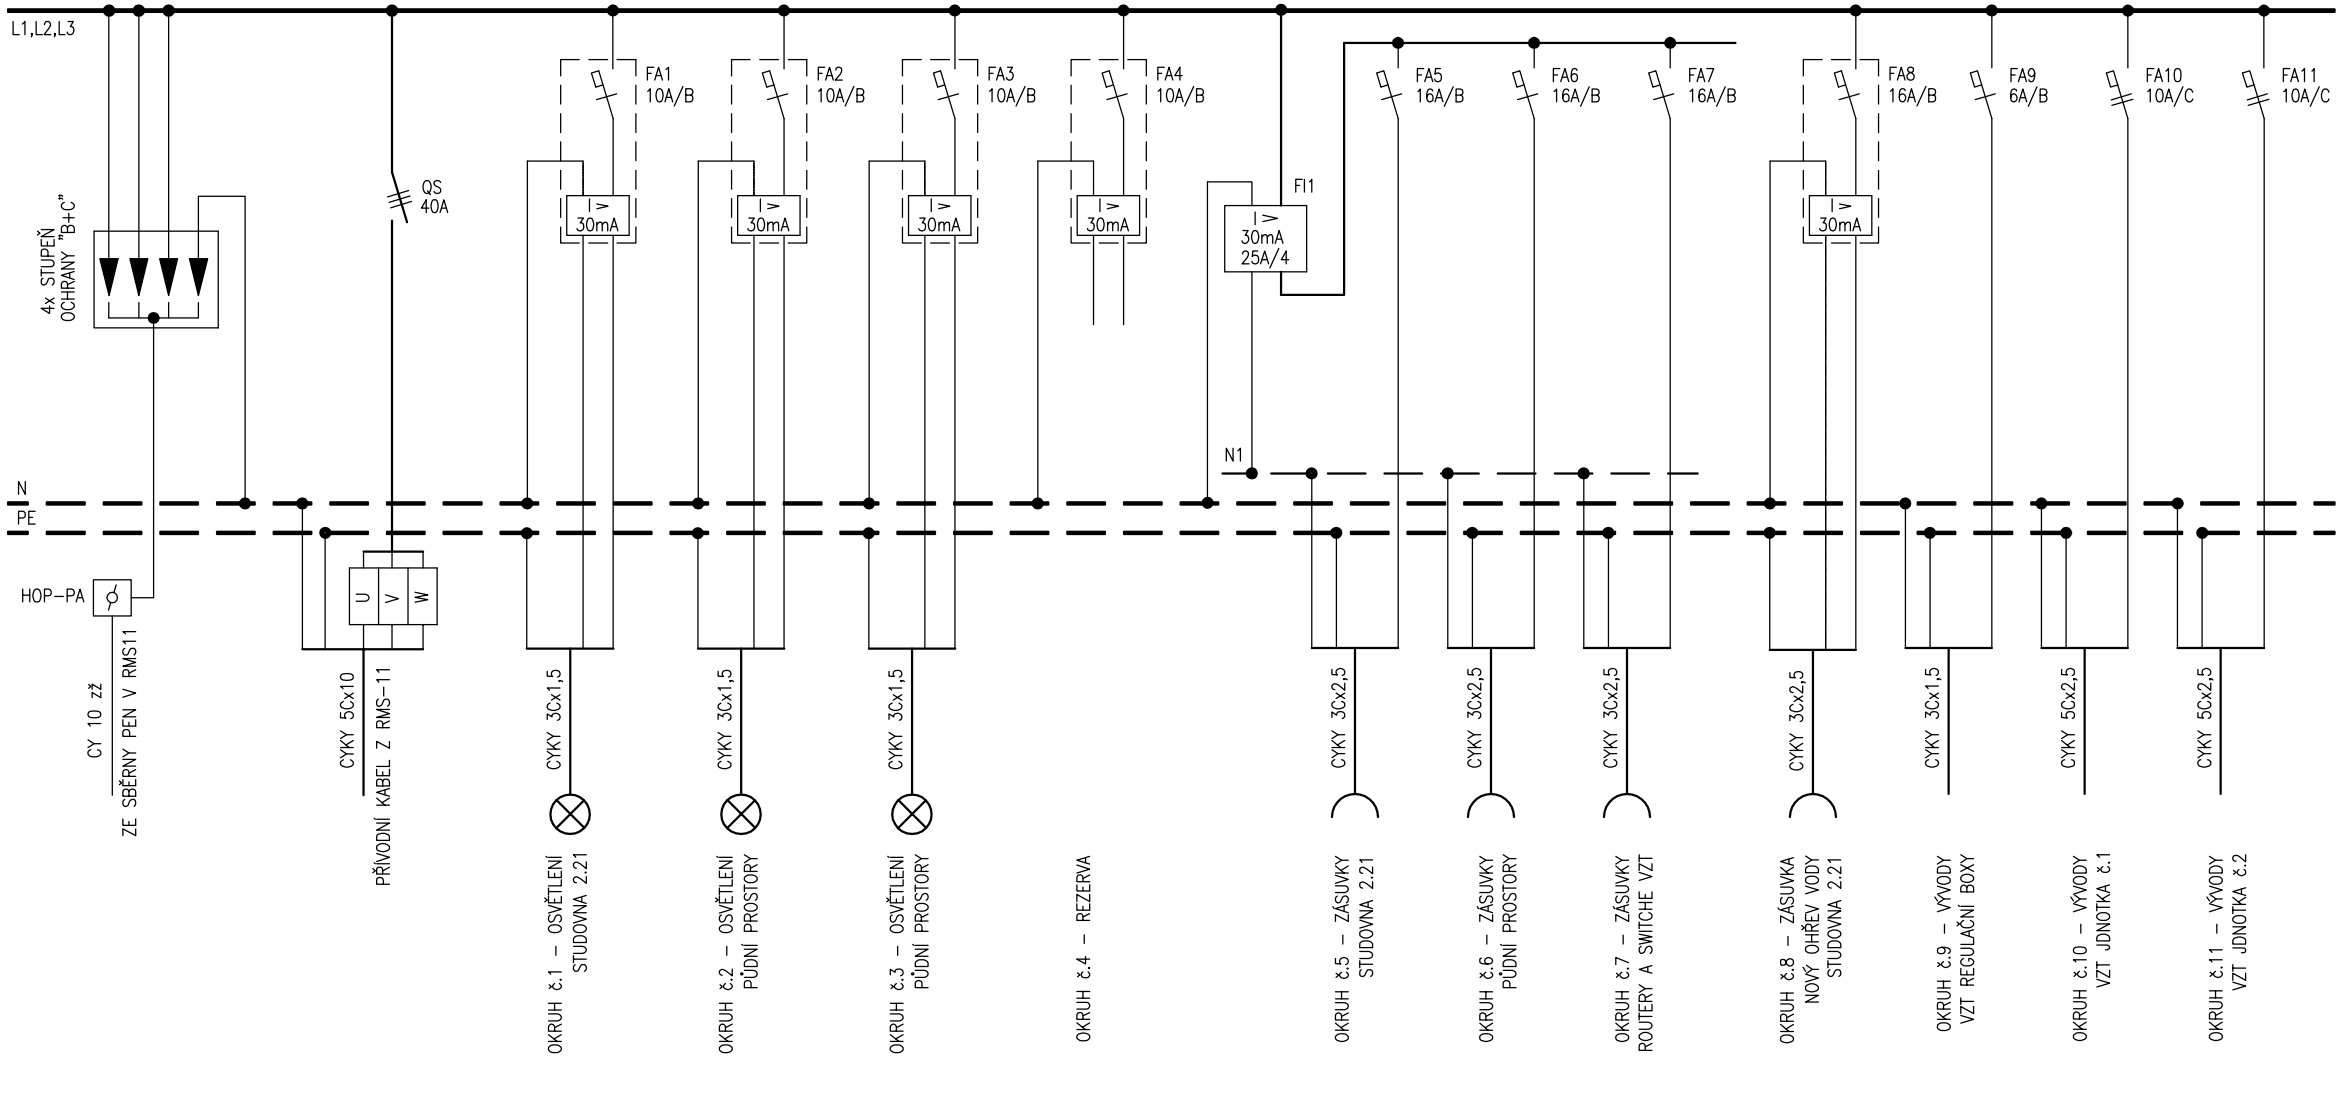

PLASTOVÁ ROZVODNICE POD OMÍTKU
PRO 48 MODULŮ

Přívod a vývody:	vrchem
Provedení dveří:	levé
Barva:	bílá
Krytí :	IP 30/20

Vývody nesmazatelně a nezaměnitelně popsat

Autorizační razítko	Investor	Projekční kancelář
	Statutární město Liberec náměstí Dr.E.Beneše 1/1 460 01 Liberec	bel JAROMÍR BEDNÁŘ – PROJEKTY ELEKTRO HUMPOLECKÁ 3/108, LIBEREC, 460 01 TEL.: 604 665 735, 604 361 655 elektro.bednar@seznam.cz

Vedoucí proj.	Zodpovědný proj.	Vypracoval	Stupeň	DPS
Ing. Radovan Novotný	Jaromír Bednář	Pavel Bednář	Ev. číslo	615/2018
			Formát	2x A4
Akce ZŠ LIBEREC, NA VÝBĚŽKU OPTIMALIZACE KAPACIT			Datum	12/2018
			Měřítko	
Část D1.4. - Technika prostředí staveb D1.4.3 - Elektroinstalace			Číslo výkresu	Číslo paré
Výkres ROZVADĚČ RS-32			D.1.4.3-11	