

POLICE NA KNÍŽKY - NOVÉ HERNY, MŠ OSTAŠOV



1:10

ZAVĚŠENÁ NA STĚNĚ

MATERIÁL: LAMINO

BARVA: ŽLUTÁ / LIMETKOVÁ / MODRÁ / ČERVENÁ - VIZ BARVA TŘÍDY

ROZMĚRY: 2800x600x400

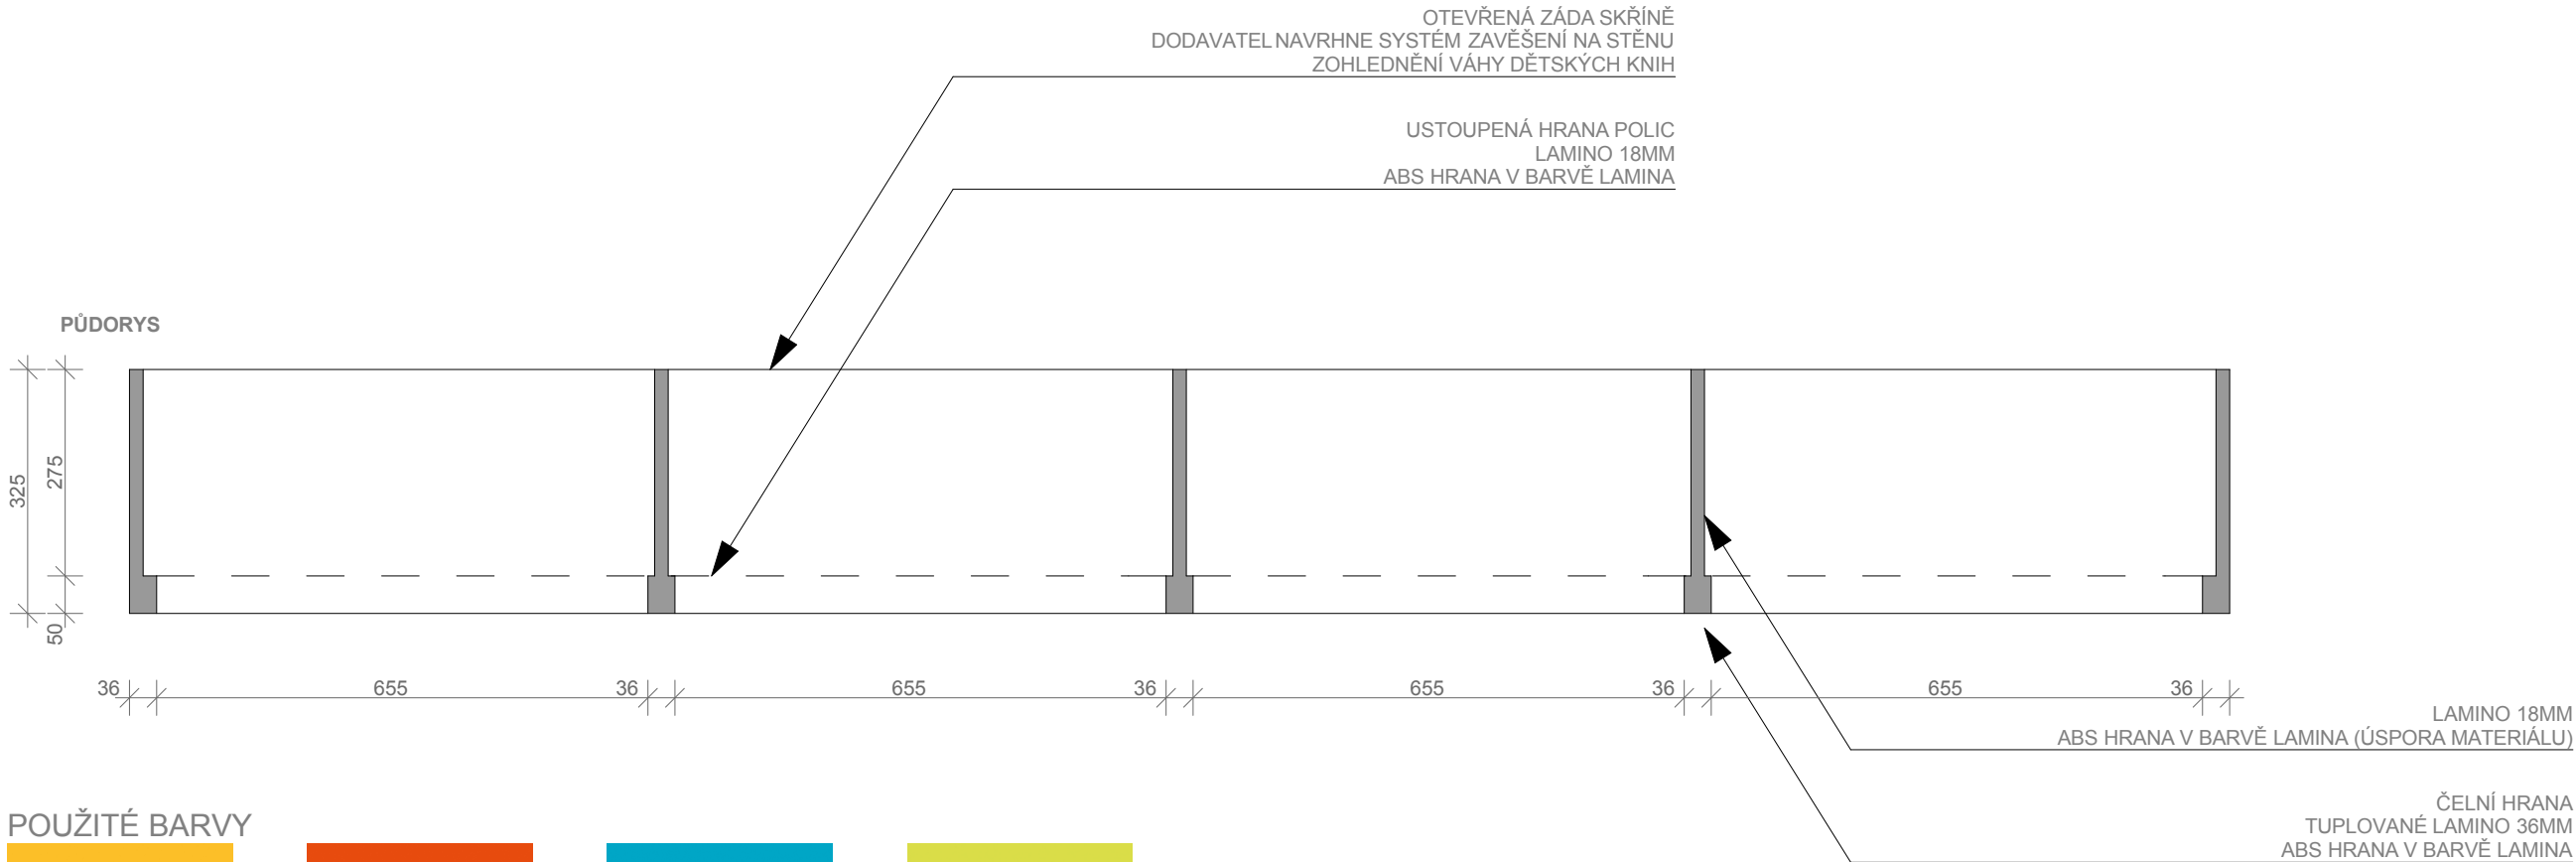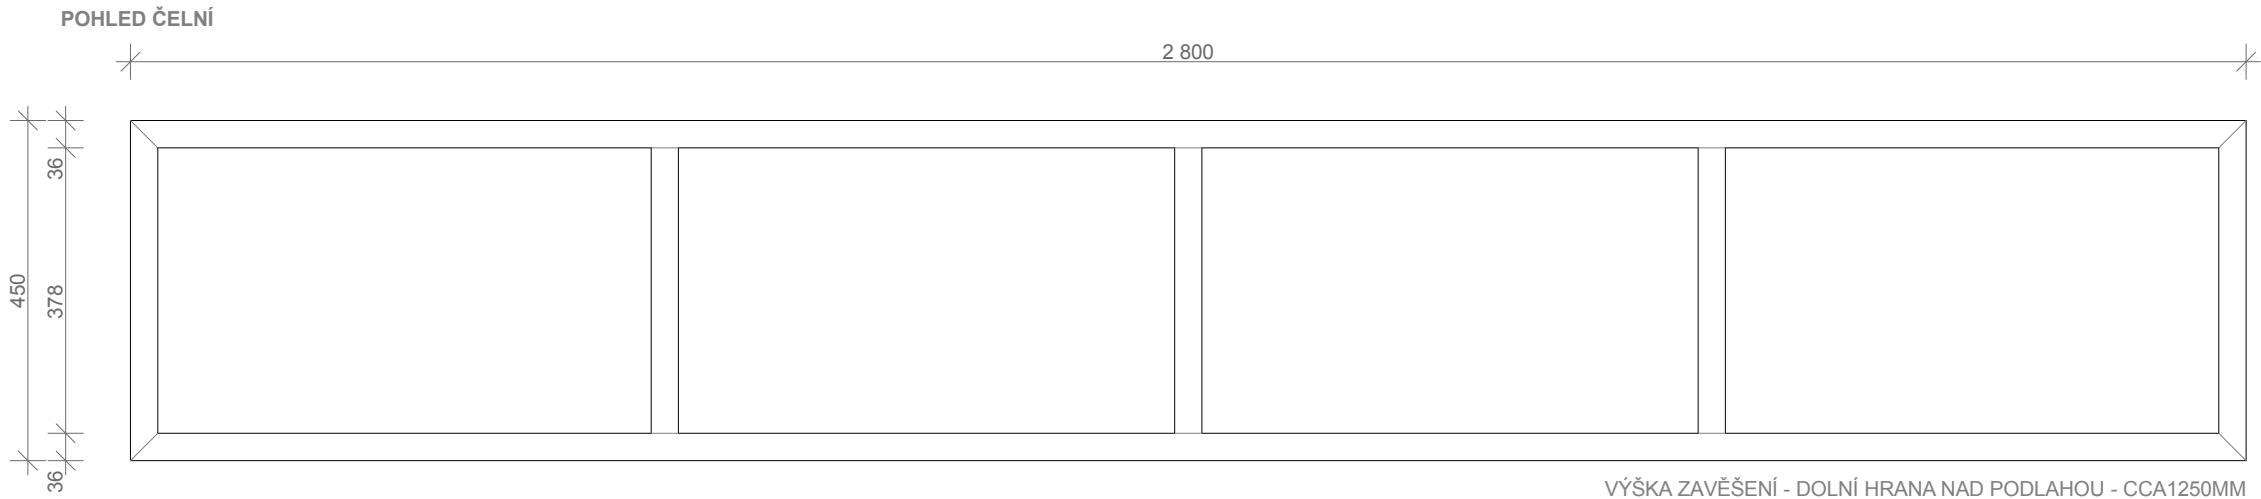

POUŽITÉ BARVY



ŽLUTÁ -
NÁBYTEK
RAL 1023



ČERVENÁ -
NÁBYTEK
RAL 2004



MODRÁ -
NÁBYTEK
RAL 5012



LIMETKOVÁ ZELENÁ
NÁBYTEK
PANTONE 584 C

A14

A11

A08

A05

ZAVĚŠENÁ POLICOVÁ SKŘÍŇKA NA KNIHY - HERNY

POZN. VÝKRES SLOUŽÍ POUZE JAKO PODKLAD PRO REALIZACI VE SMYSLU FINÁLNÍ PODOBY, VOLBY MATERIÁLŮ, DESIGNU A ARCHITEKTURY. VEŠKERÉ TECHNOLOGICKÉ POSTUPY BUDOU NAVRŽENY REALIZAČNÍ FIRMOU TAK, ABY BYLA PŘIPRAVENÁ ZA DÍLO NĚST ZODPOVĚDNOST A POSKYTLA STANDARTNÍ ZÁRUKY. VÝKRESY NEJSOU VÝROBNÍ DOKUMENTACÍ. ZMĚNY V NÁVRHU BUDOU KONZULTOVÁNY S AUTOREM / GENERÁLNÍM PROJEKTANTEM, ZMĚNY A ROZMĚRY MUSÍ BÝT PŘEKONTROLOVÁNY NA STAVBĚ PŘED ZAPOČETÍM VÝROBY. VÝKRESY TĚTO DOKUMENTACE JSOU DÍLEM DLE AUTORSKÉHO ZÁKONA.



ČÍSLO VÝKRESU:

H.3.2.4.