


SITUAČNÍ VÝKRES - ZÁJMOVÉ ÚZEMÍ

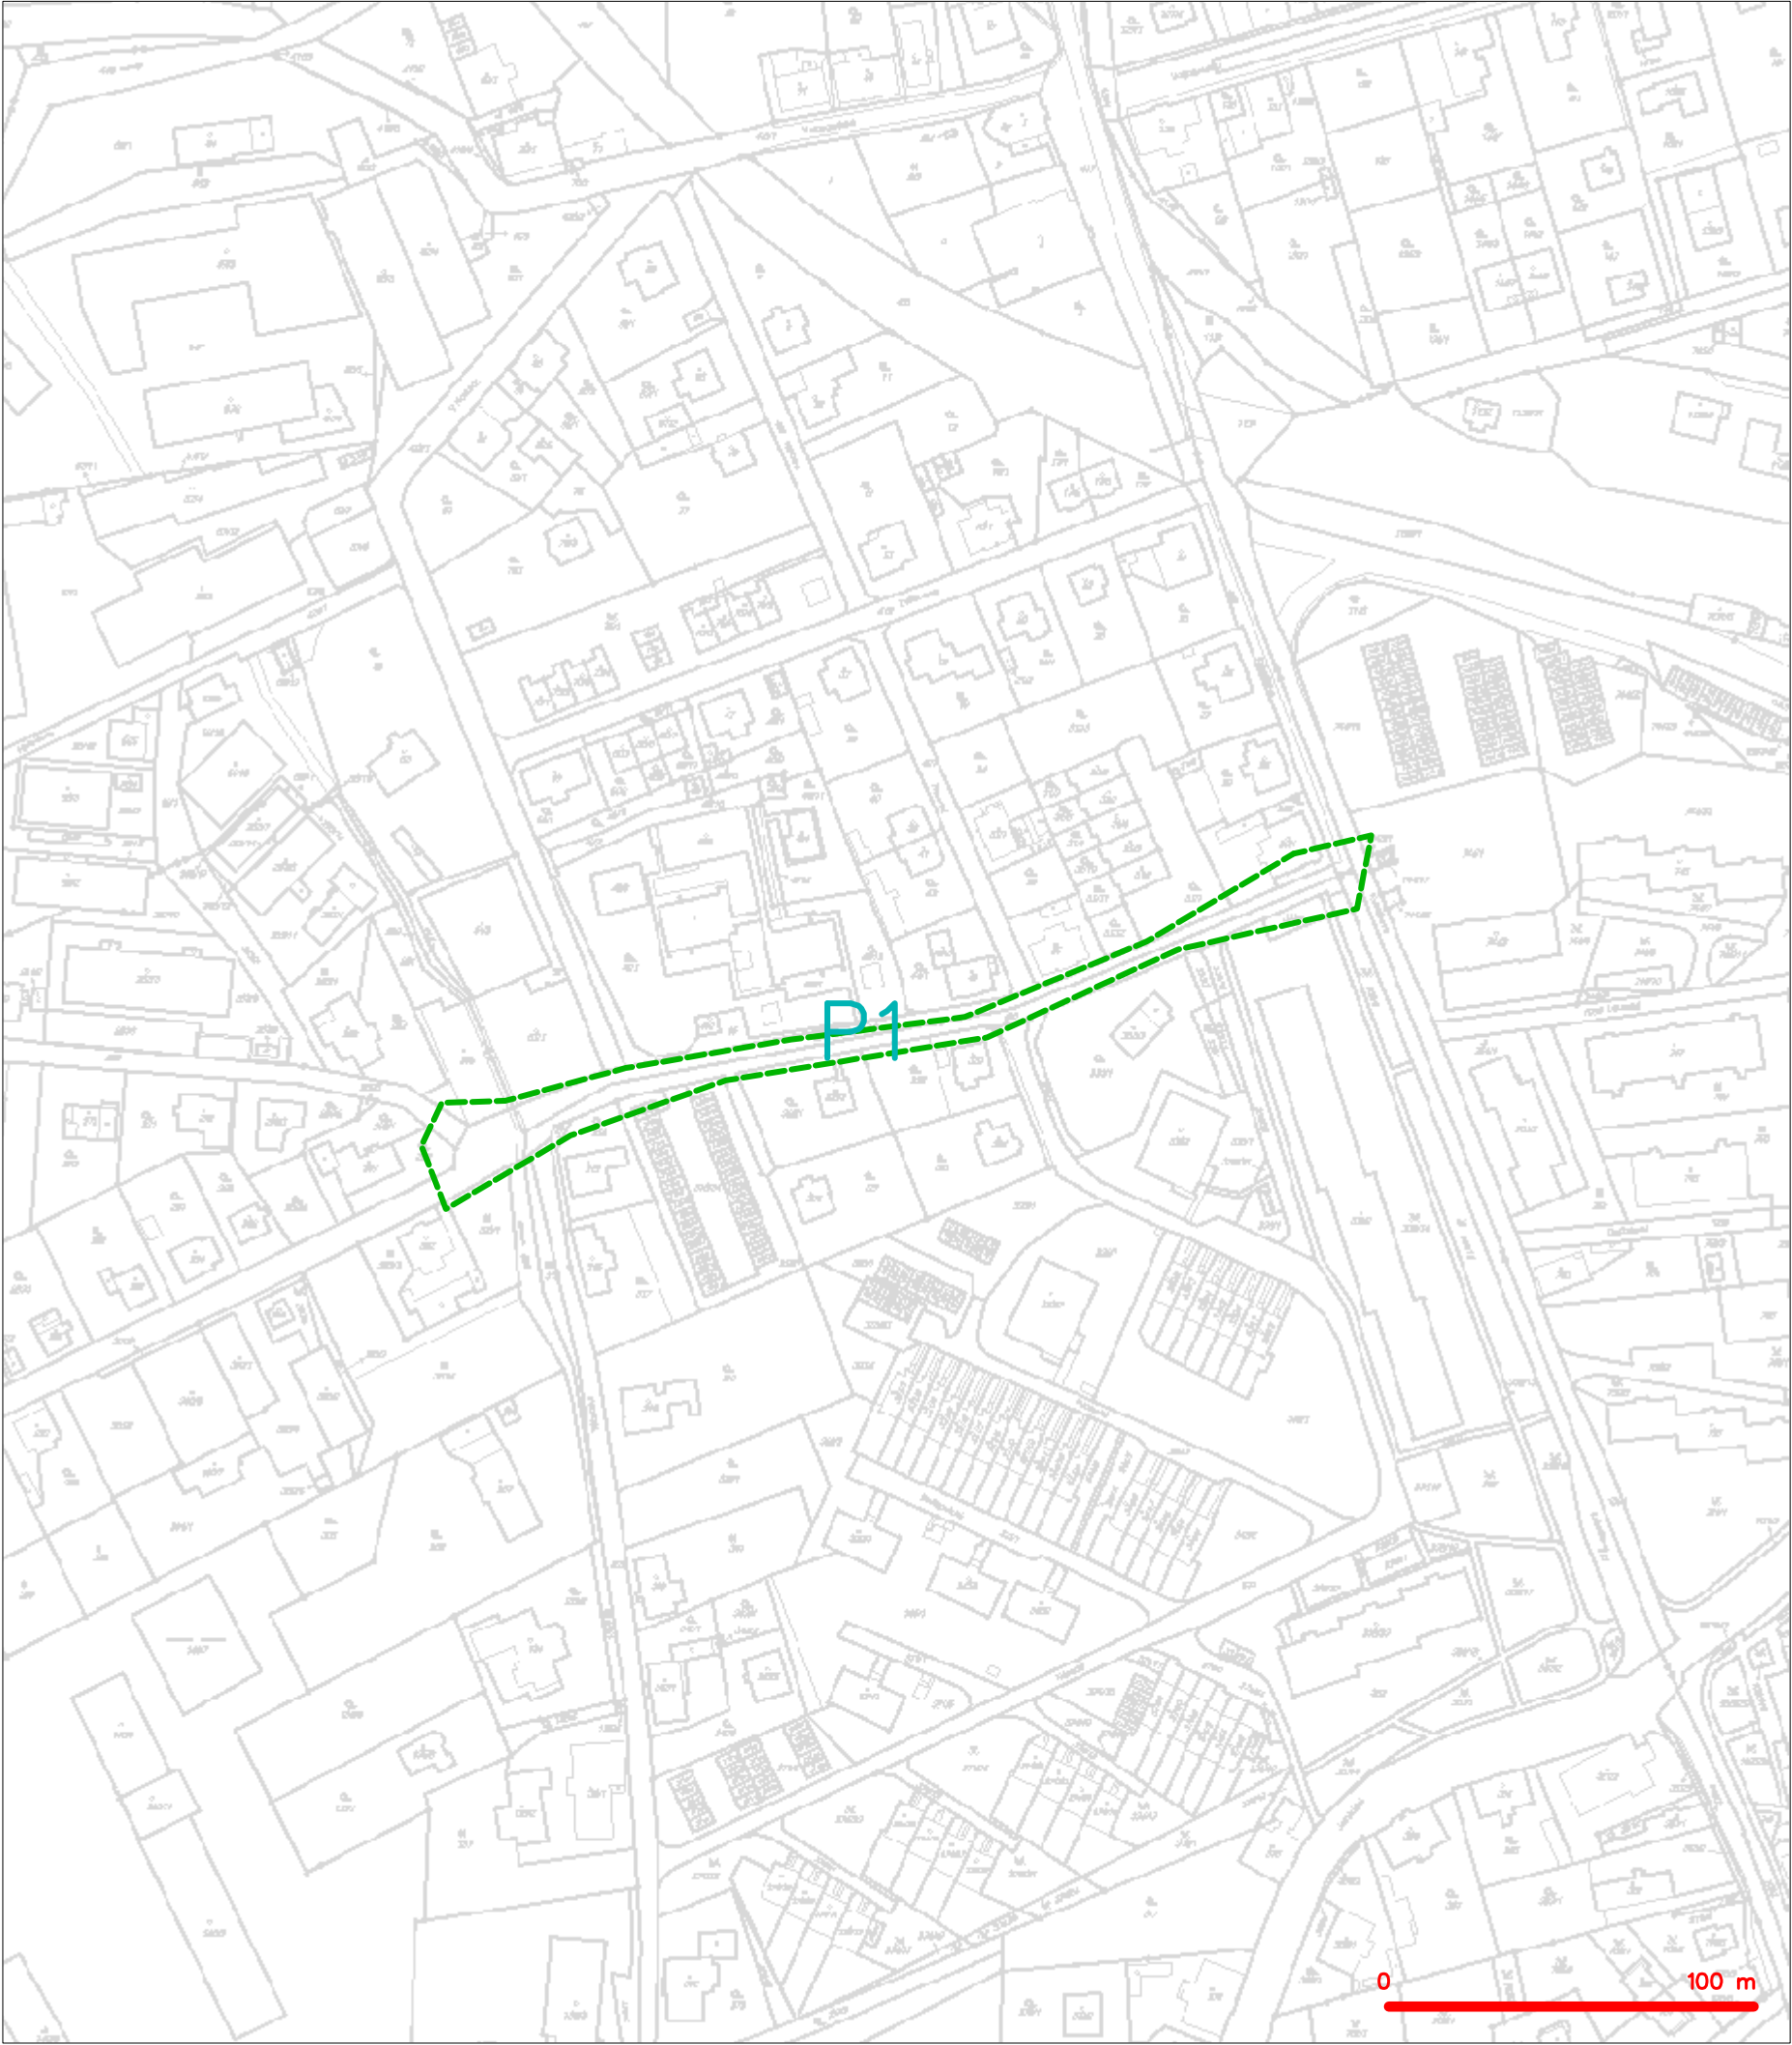


LEGENDA
----- hranice zájmového území k vyjádření


CETIN a.s.
Českomoravská 2510/19, Libeň
190 00 Praha 9
DIČ: CZ04084063

102

SITUAČNÍ VÝKRES - POLYGON 1

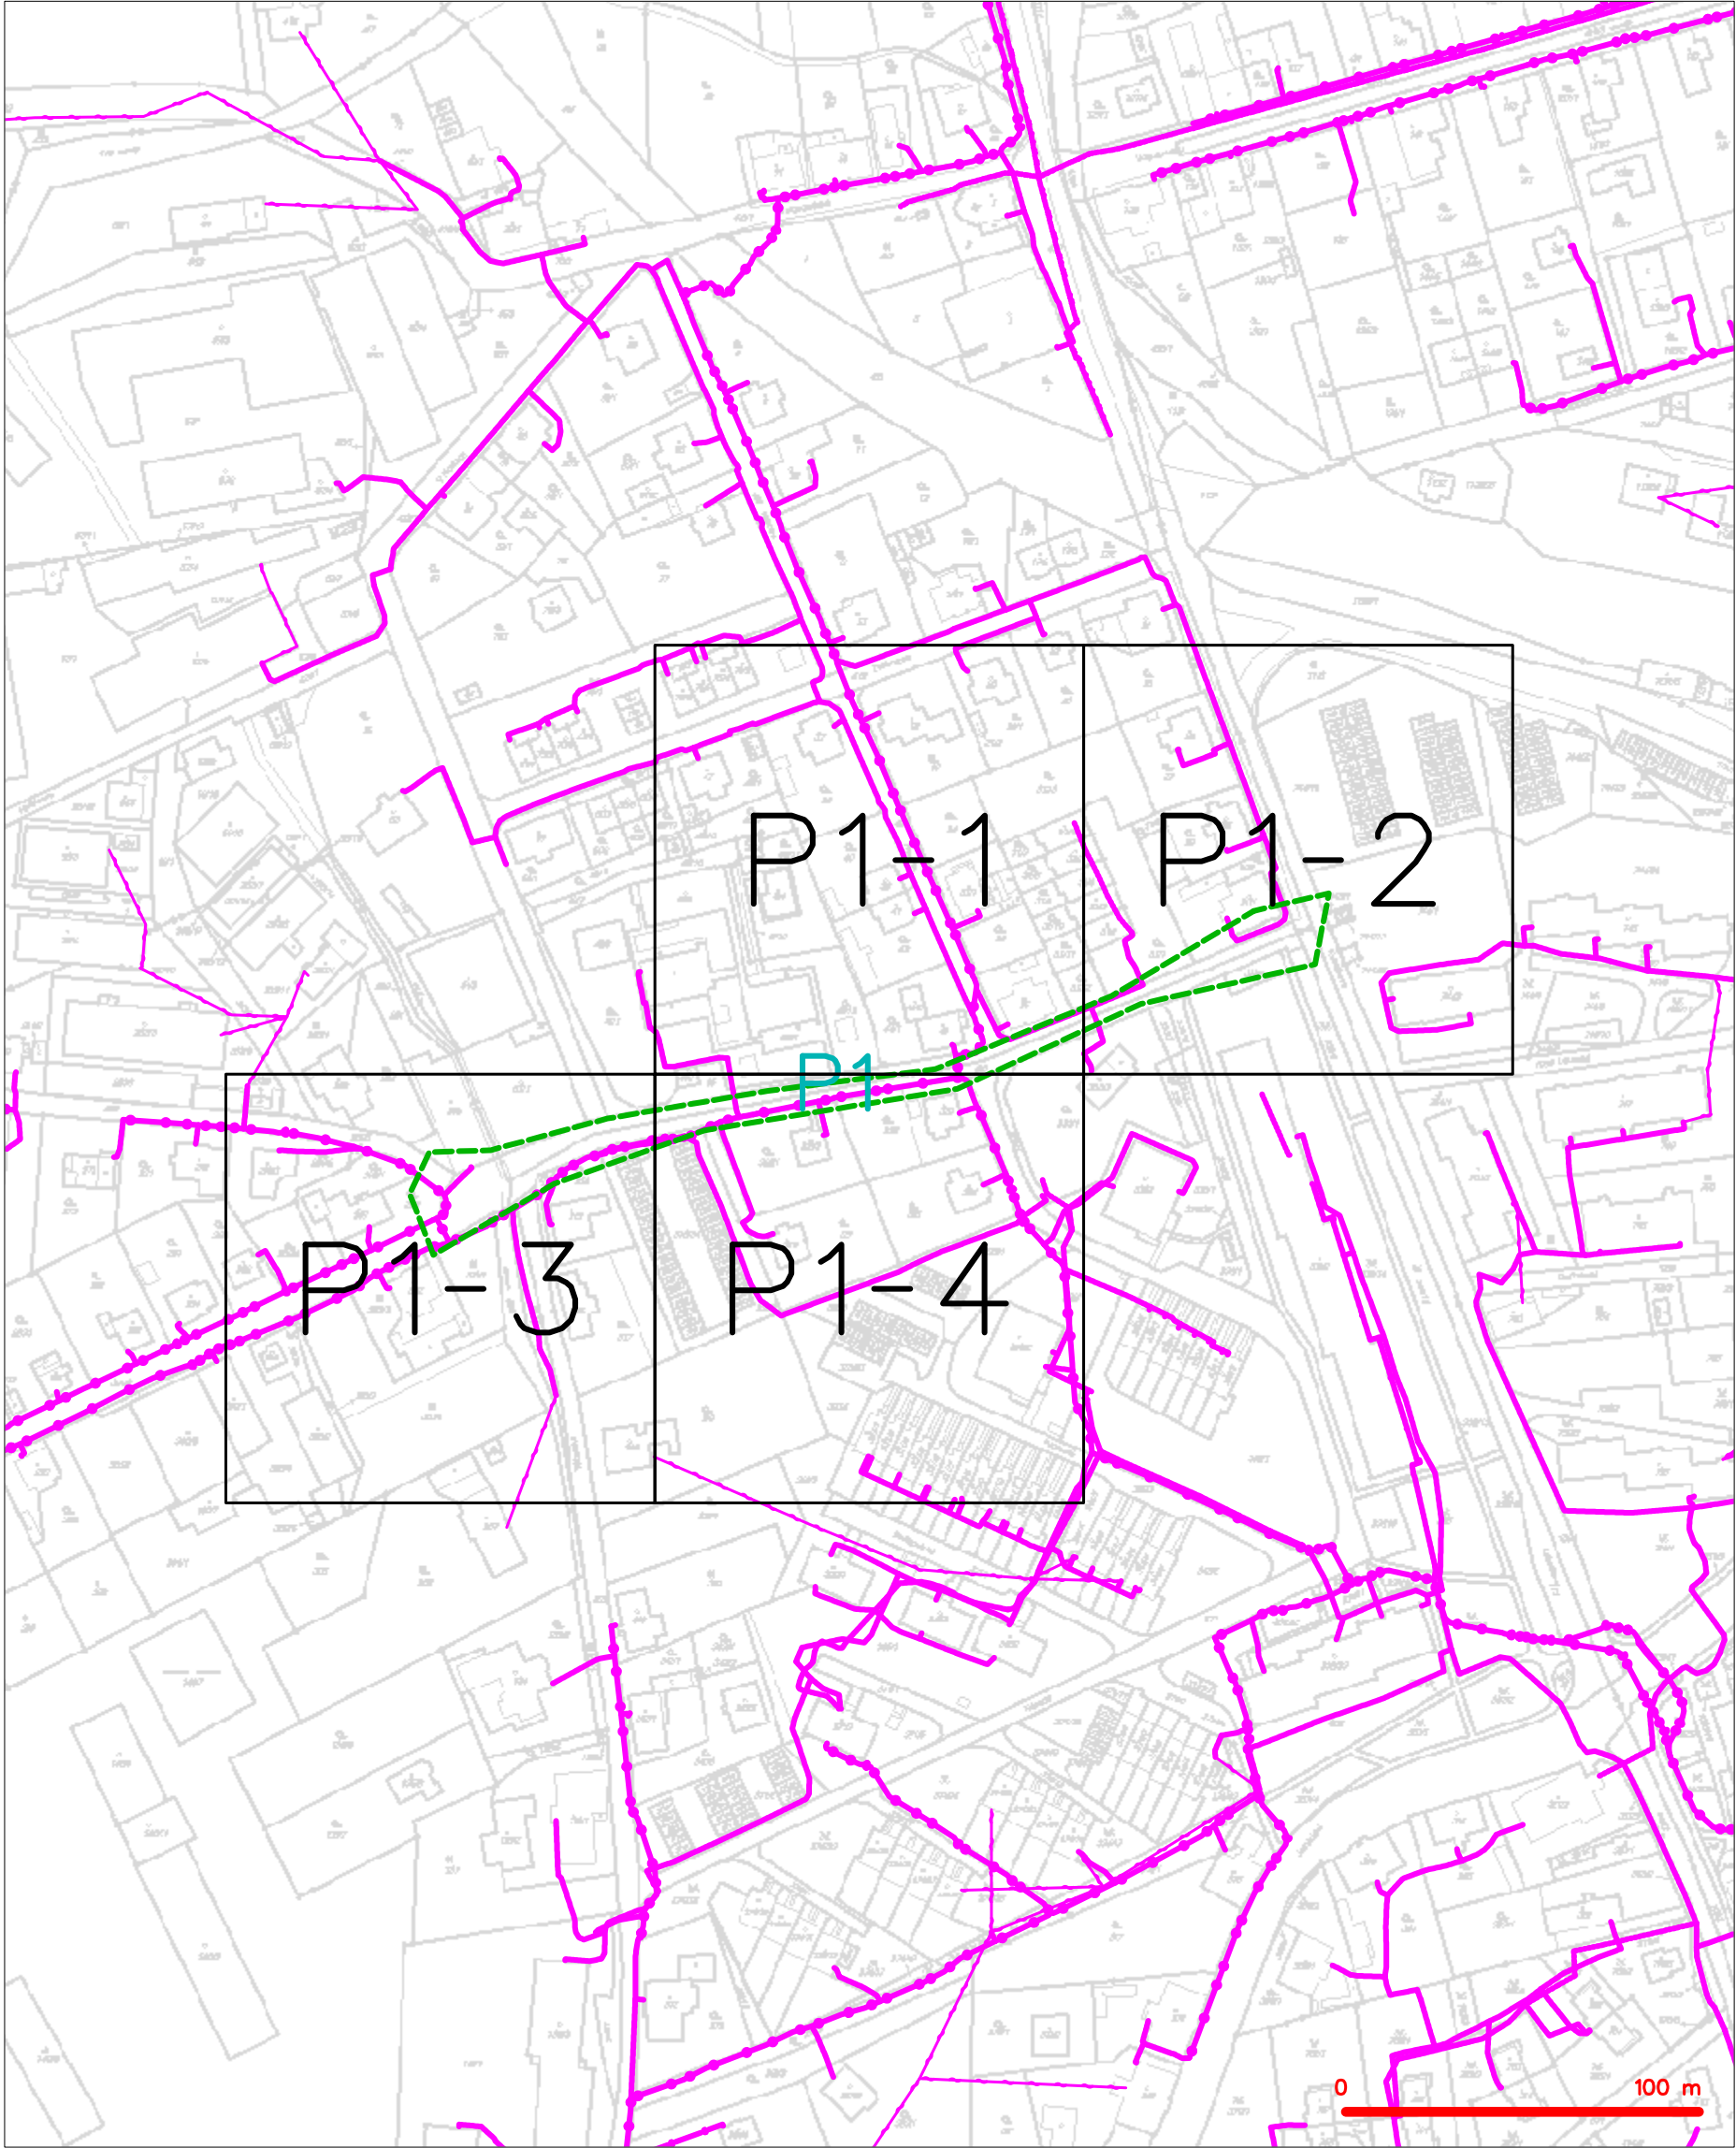

LEGENDA	
	hranice zájmového území k vyjádření
	NV přípojka, území s NV přípojkou CETIN
	zaměřený průběh metalického kabelu
	zaměřený průběh optického kabelu, HDPE trubky nebo souběh optického a metalického kabelu
	nezaměřený průběh metalického kabelu
	nadzemní síť cizí
	nezaměřený průběh optického kabelu, HDPE trubky nebo souběh optického a metalického kabelu
	radiové síť, ochranné pásmo radiové sítě
	nadzemní síť
	neprovazované síť
	podzemní síť cizí
	síť s NV
	kolektor, kabelovod

SITUAČNÍ VÝKRES - POLYGON 1, list kladu P1-1



LEGENDA

- | | |
|---|---|
| --- hranice zájmového území k vyjádření | --- nezaměřený průběh optického kabelu, HDPE trubky |
| --- NV přípojka, území s NV přípojkou CETIN | --- nebo souběh optického a metalického kabelu |
| --- zaměřený průběh metalického kabelu | --- radiové sítě, ochranné pásmo radiové sítě |
| --- zaměřený průběh optického kabelu, HDPE trubky | --- nadzemní sítě |
| --- nebo souběh optického a metalického kabelu | --- neprovozané sítě |
| --- nezaměřený průběh metalického kabelu | --- podzemní sítě cizí |
| --- nadzemní sítě cizí | --- síť s NV |
| | --- kolektor, kabelovod |

SITUAČNÍ VÝKRES - POLYGON 1, list kladu P1-2




LEGENDA

- | | | | |
|---|---|---|---|
| — | hranice zájmového území k vyjádření | — | nezaměřený průběh optického kabelu, HDPE trubky |
| — | NV přípojka, území s NV přípojkou CETIN | — | nebo souběh optického a metalického kabelu |
| — | zaměřený průběh metalického kabelu | — | radiové sítě, ochranné pásmo radiové sítě |
| — | zaměřený průběh optického kabelu, HDPE trubky | — | nadzemní sítě |
| — | nebo souběh optického a metalického kabelu | — | neprovázané sítě |
| — | nezaměřený průběh metalického kabelu | — | podzemní sítě cizí |
| — | nadzemní sítě cizí | — | sítě s NV |

[] === kolektor, kabelovod


SITUAČNÍ VÝKRES - POLYGON 1, list kladu P1-3

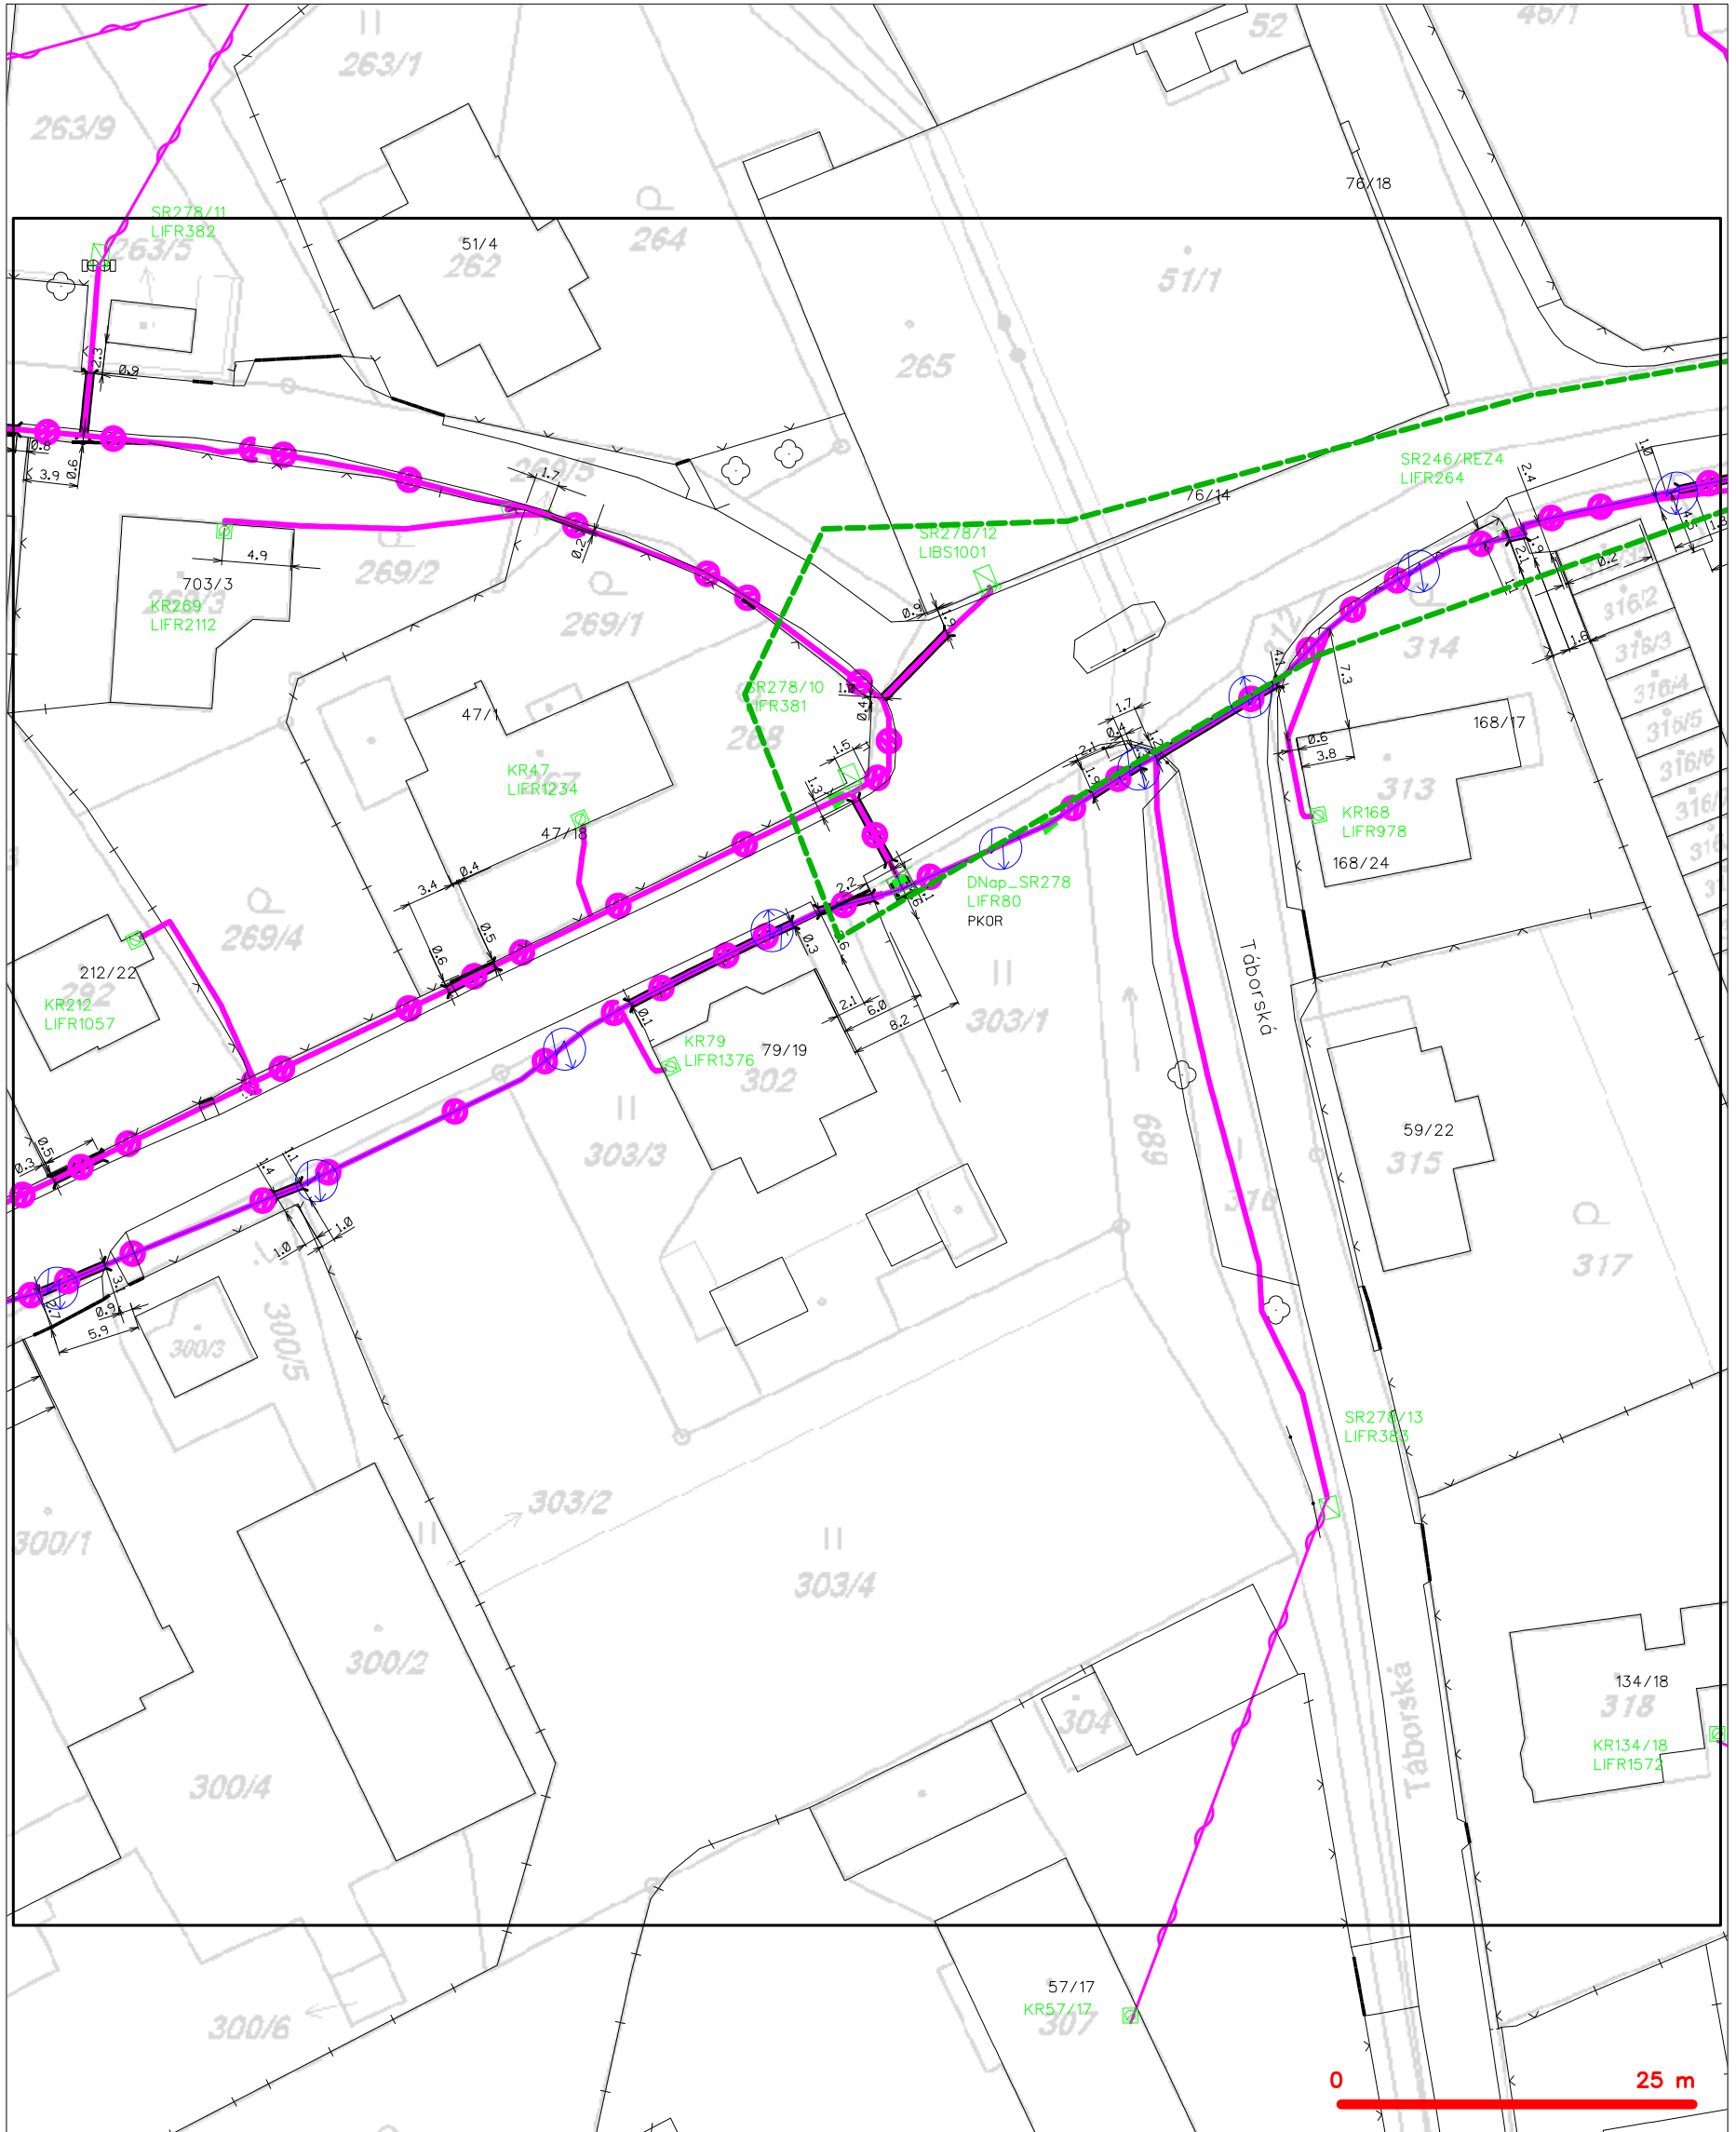

LEGENDA

- | | | | |
|---------------------------------------|---|--|---|
| --- (green dashed line) | hranice zájmového území k vyjádření | --- (magenta dashed line with circles) | nezaměřený průběh optického kabelu, HDPE trubky |
| --- (blue dashed line) | NV přípojka, území s NV přípojkou CETIN | --- (magenta solid line with circles) | nebo souběh optického a metalického kabelu |
| --- (magenta solid line) | zaměřený průběh metalického kabelu | --- (magenta solid line with circles) | radiové sítě, ochranné pásmo radiové sítě |
| --- (magenta solid line with circles) | zaměřený průběh optického kabelu, HDPE trubky | --- (magenta solid line) | nadzemní sítě |
| --- (magenta solid line with circles) | nebo souběh optického a metalického kabelu | --- (magenta solid line) | neprovozované sítě |
| --- (magenta solid line with circles) | nezaměřený průběh metalického kabelu | --- (magenta solid line) | podzemní sítě cizí |
| --- (magenta solid line with circles) | nadzemní sítě cizí | --- (magenta solid line) | sítě s NV |
- [] = kolektor, kabelovod

SITUAČNÍ VÝKRES - POLYGON 1, list kladu P1-4

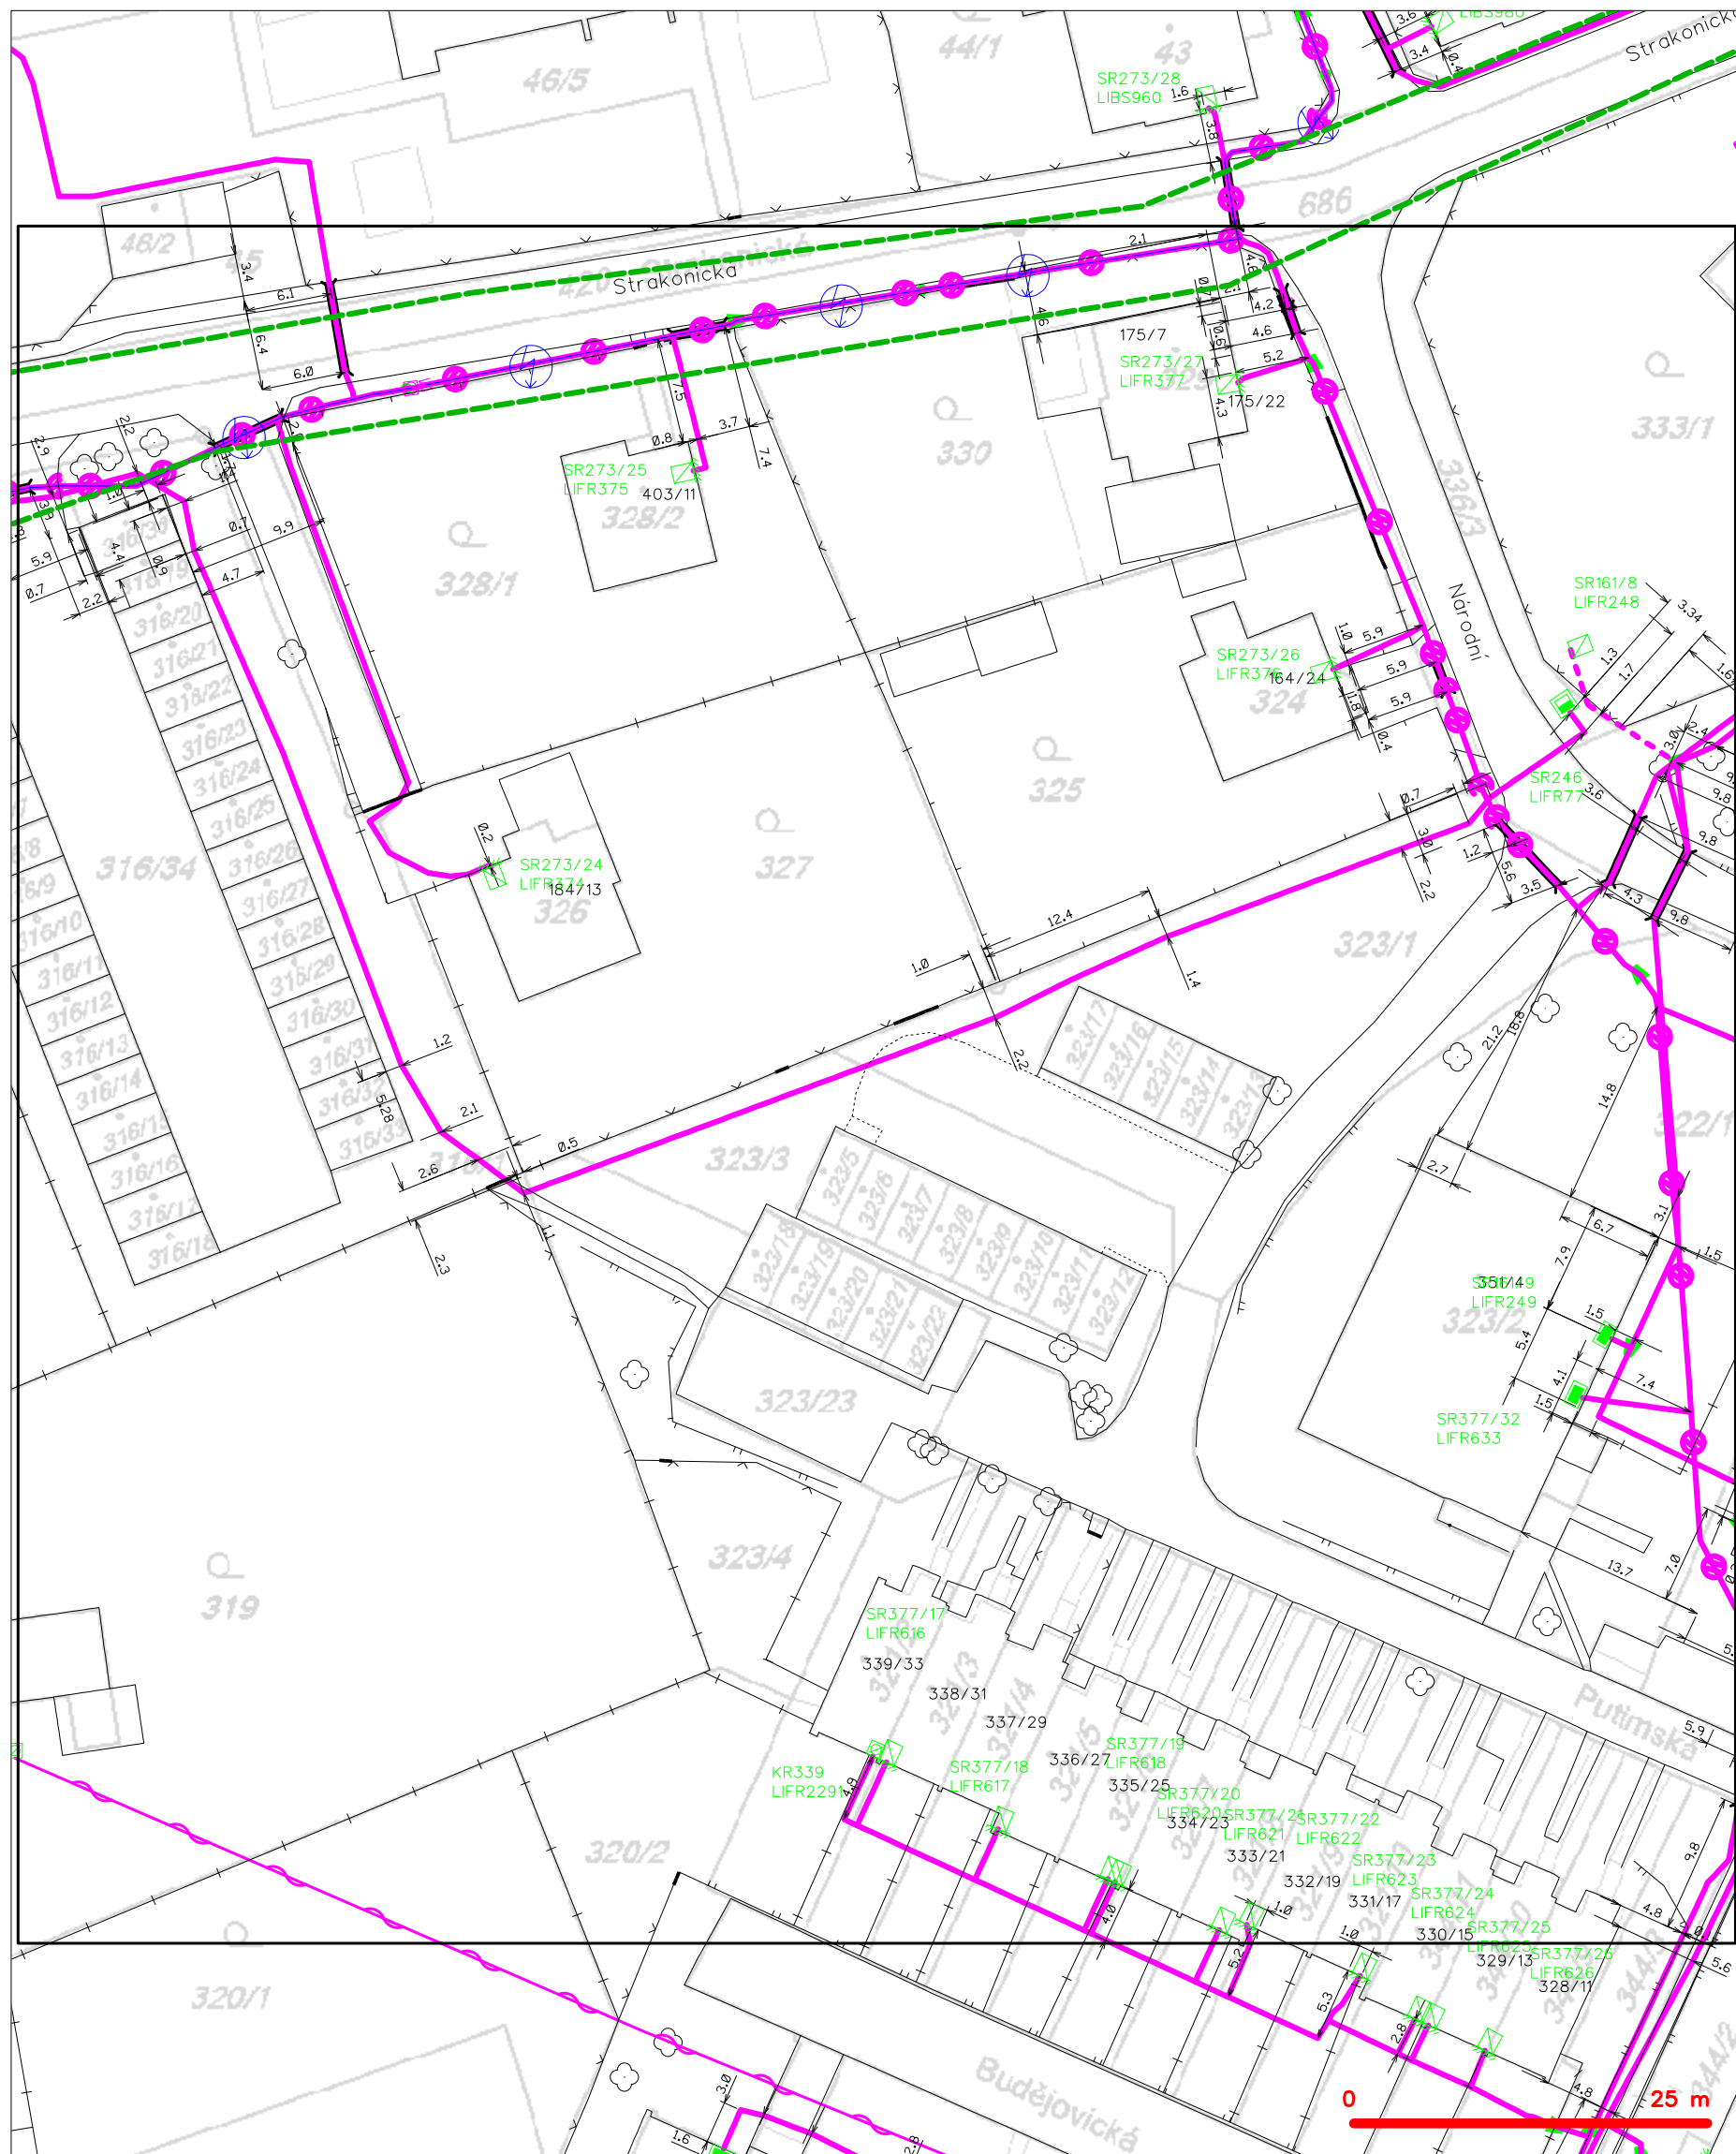

LEGENDA

- | | | | |
|------------------------------------|---|-------------------------------------|---|
| --- (green dashed line) | hranice zájmového území k vyjádření | --- (blue dashed line with circles) | nezaměřený průběh optického kabelu, HDPE trubky |
| --- (red dashed line) | NV přípojka, území s NV přípojkou CETIN | --- (red solid line with circles) | nebo souběh optického a metalického kabelu |
| --- (red solid line) | zaměřený průběh metalického kabelu | --- (red solid line) | radiové sítě, ochranné pásmo radiové sítě |
| --- (blue solid line with circles) | zaměřený průběh optického kabelu, HDPE trubky | --- (red solid line with circles) | nadzemní sítě |
| --- (blue solid line) | nebo souběh optického a metalického kabelu | --- (red solid line with circles) | neprovazované sítě |
| --- (blue dashed line) | nezaměřený průběh metalického kabelu | --- (red solid line with circles) | podzemní sítě cizí |
| --- (blue solid line with circles) | nadzemní sítě cizí | --- (red solid line with circles) | sítě s NV |
| | | [] (red dashed line) | kolektor, kabelovod |