




DETAIL V.O. 01 - V.O.07

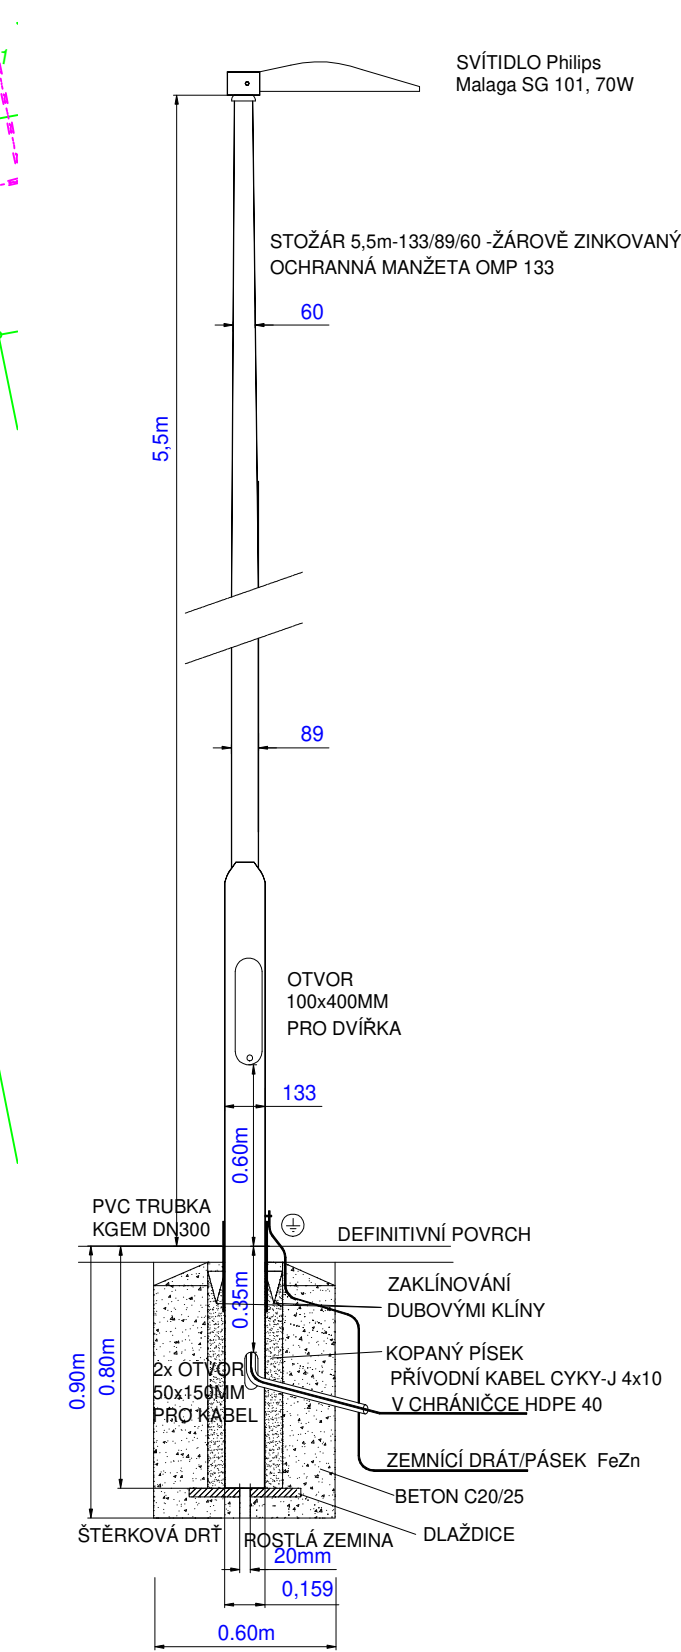


Uložení kabelu VO pod komunikací

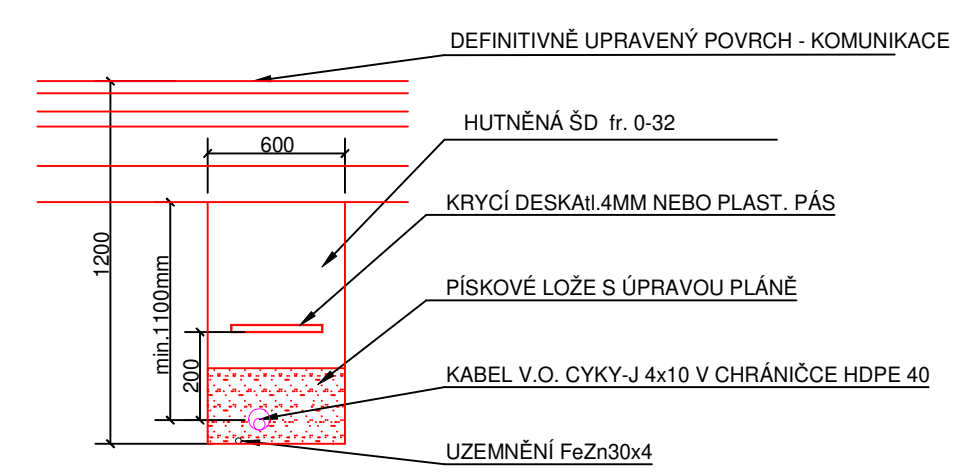

Uložení kabelu VO pod chodníkem

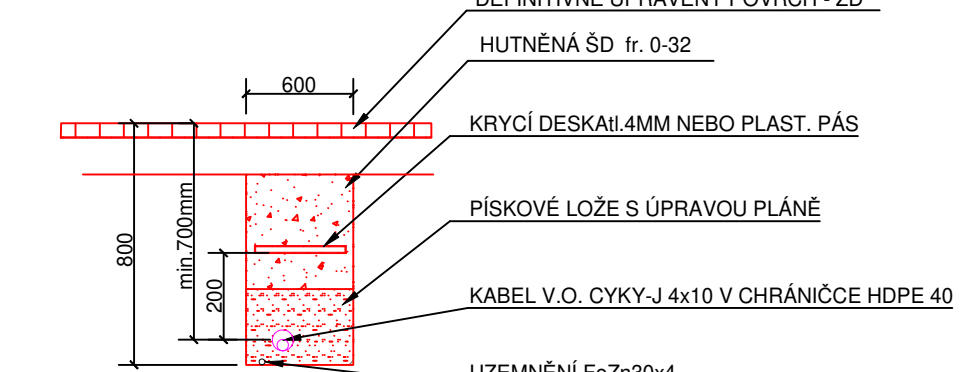

Uložení kabelu VO pod zelení

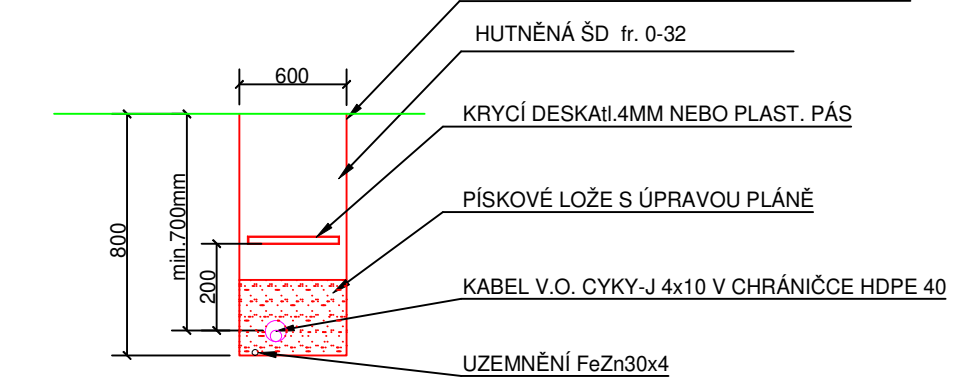

LEGENDA V.O.:

- SML Podzemní vedení VO (4x10) nové v chrániče HDPE 40
- SML Nadzemní vedení VO stávající
- SML Podzemní vedení VO stávající
- SML Podzemní vedení VO stávající-rušený
- 2066 Hranice pozemku, číslo pozemku
- V.O. stávající
- V.O. nové
- V.O. stávající rušené
- Obrubníky nové
- Chránička

INVESTOR:			
Statutární město Liberec			
Nám. Dr. E. Beneše 1, 460 01 Liberec			
zodp. projektant:		Projektová kancelář	
Ing. Jan Kadlec		Jareš, Hroba, Štěpánek	
vypracoval:		Jan Maděra	
technická pomoc:		Ing. Petr Dostál	
kreslil:		Ing. Vladimír Jareš	
objednatel:		Statutární město Liberec	
Název akce:		Souvislá údržba ul. Strakonická	
Lokalita:		Úsek ul. Kubelkova- ul. Bajkalská	
Obsah:		Výkresy obel. zařízení veřejné osvětlení	
		Číslo zak.: 10042020	
		Datum: 04/2020	
		Měřítko: 1:250/40	
		Stupeň: PDPS	
		Příloha: D.1.4.2.f.	
		Paré č.:	