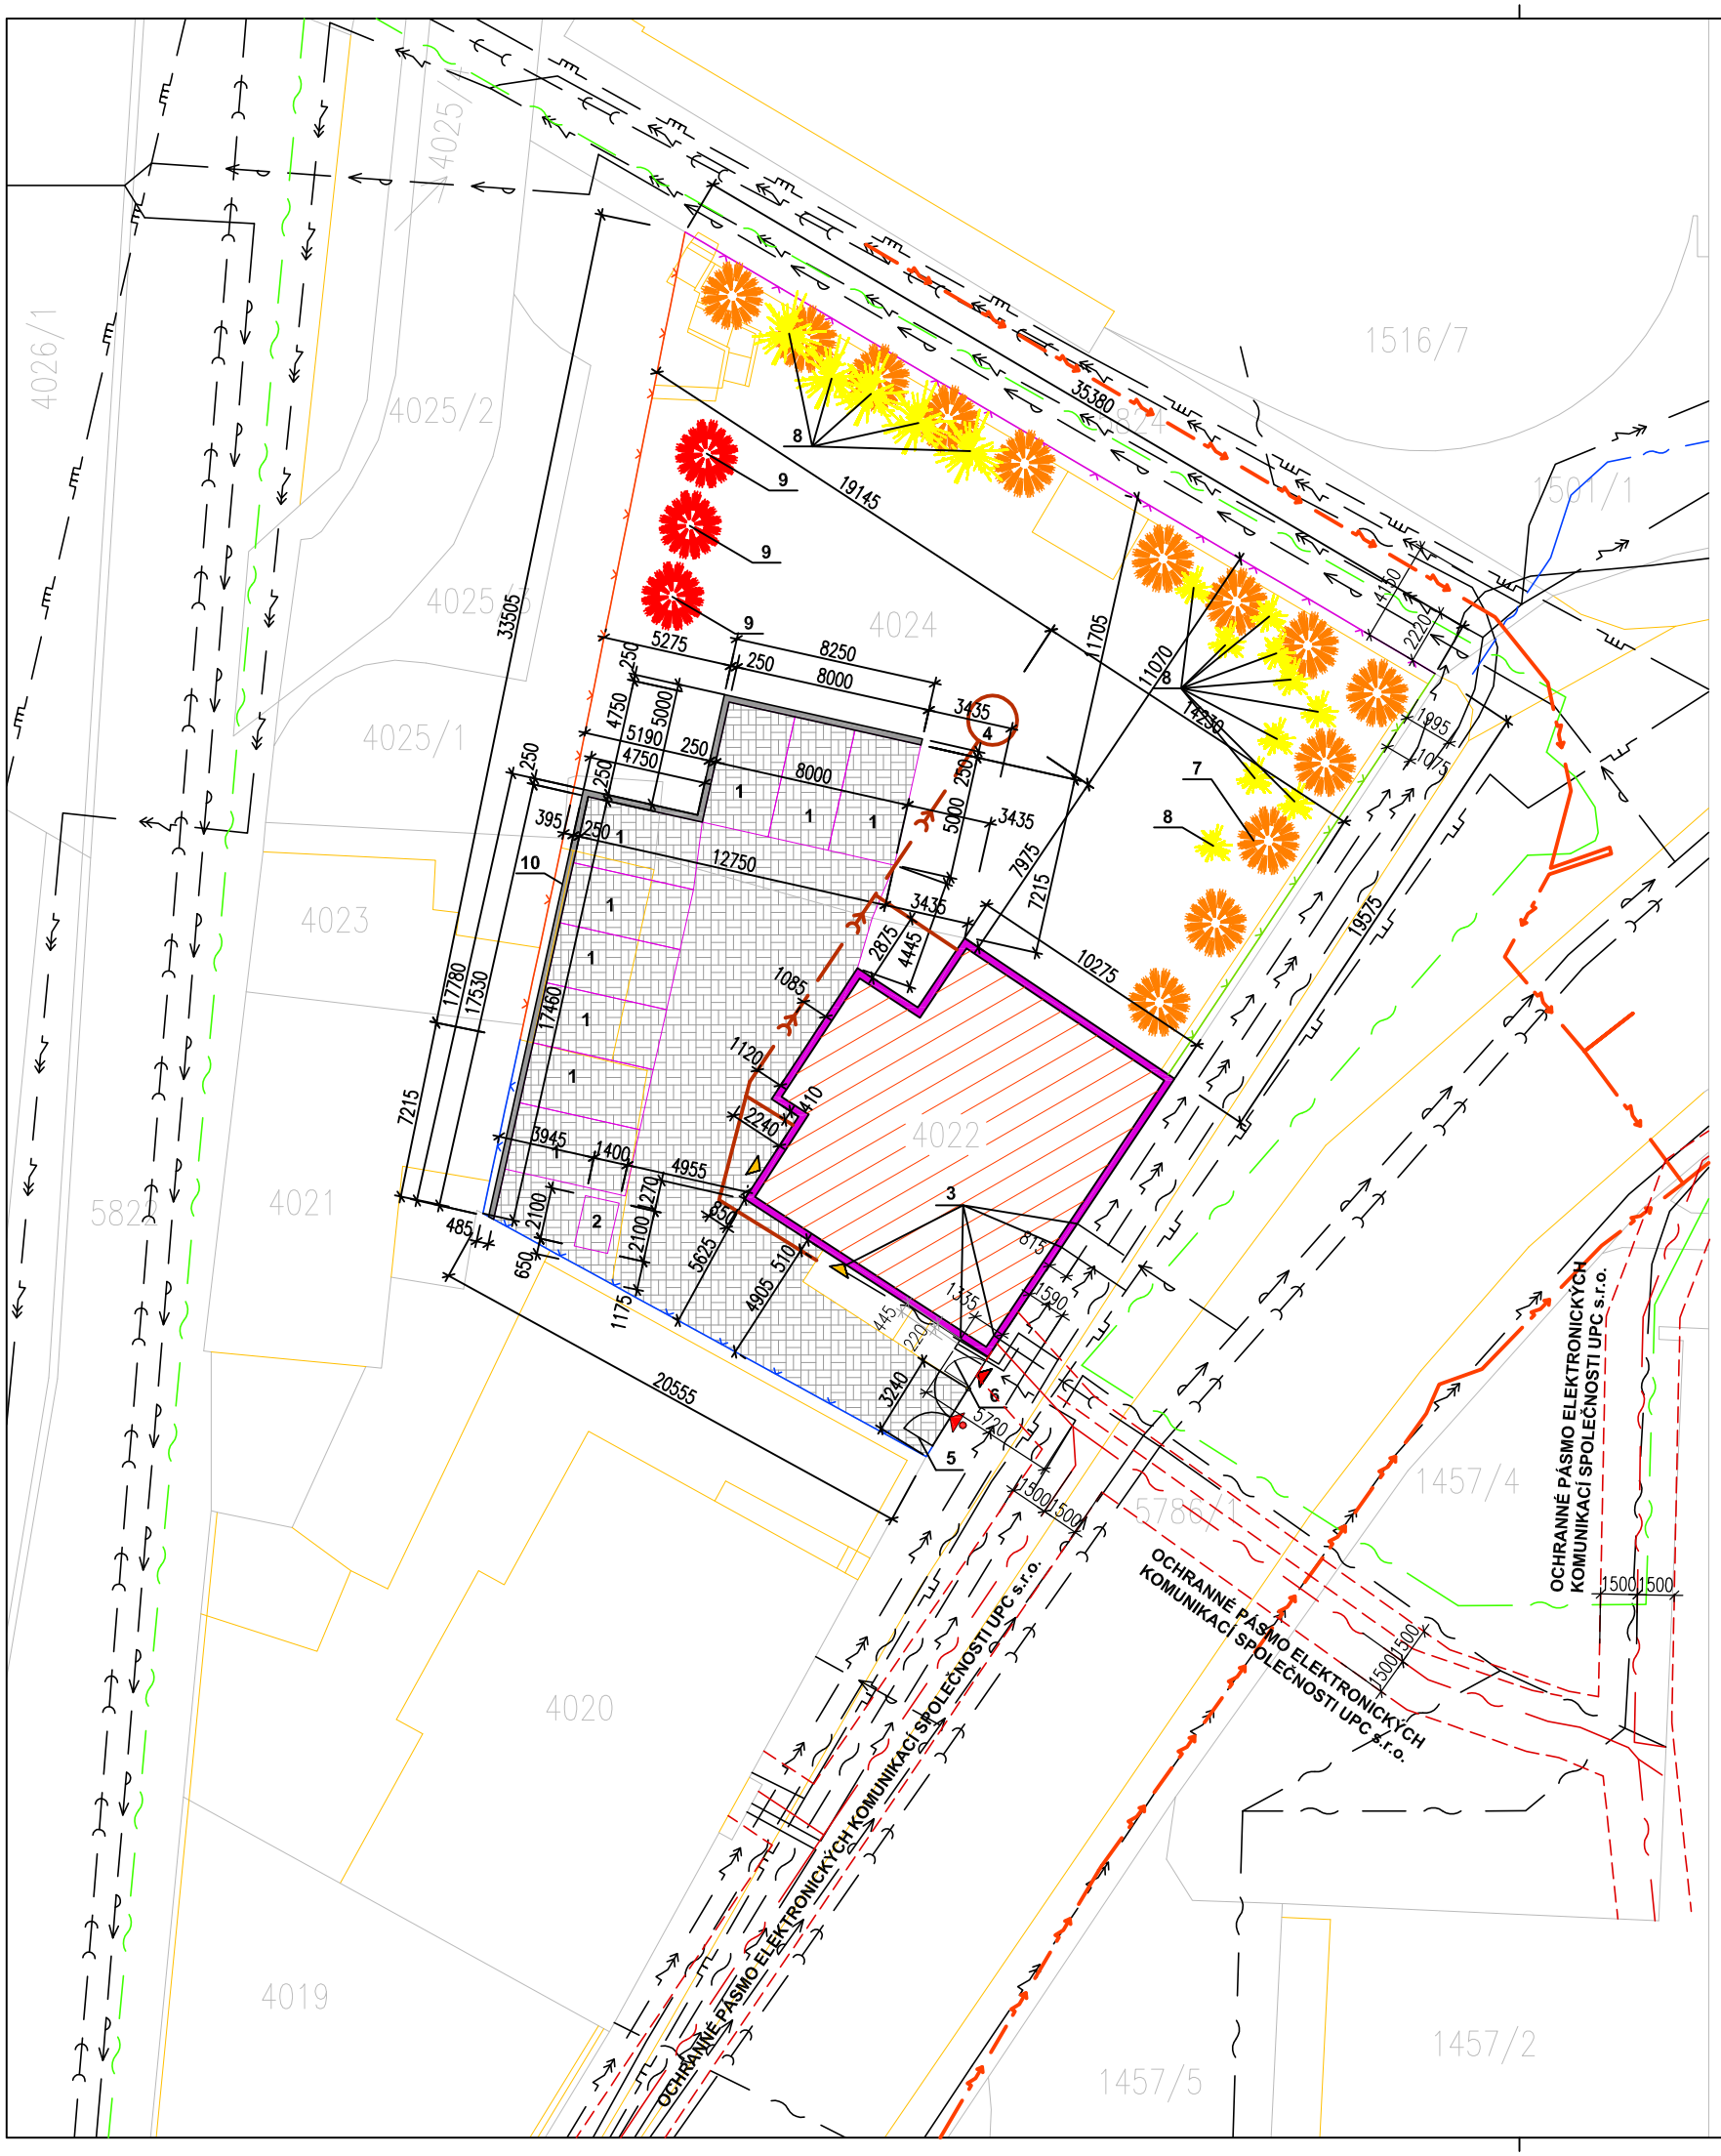

LEGENDA

- REKONSTRUOVANÝ OBJEKT Č.P.144/10
- KATASTRÁLNÍ MAPA
- NOVÉ ZPEVNĚNÉ PLOCHY ZE ZATRAVŇOVACÍ ZÁMKOVÉ DLAŽBY - 300 M\U+00b2
- NOVÉ OPLOCENÍ Z OCELOVÝCH SLOUPKŮ A PROLISOVANÉ POPLASTOVANÉHO PLETIVA VÝŠKY 1,5 M - PLOT Č. 1 - DL. 34 M
- OPRAVA STÁVAJÍCÍ ZDI VÝŠKY CCA 2,5 M - PLOT Č. 2 - DL. 28,5 M
- OPRAVA STÁVAJÍCÍ KAMENNÉ PODEZDÍVKY A KOVOVÝCH POLÍ DLE STÁVAJÍCÍCH ROZMĚRŮ - PLOT Č. 4 - DL. 20 M
- OPRAVA STÁVAJÍCÍHO ZDĚNÉHO PLOTU VÝŠKY CCA 1,5 M - PLOT Č. 3 - DL. 35,5 M
- OPRAVA STÁVAJÍCÍHO VEDENÍ DEŠŤOVÉ KANALIZACE Z KG 125 - DL. 41 M
- STÁVAJÍCÍ NTL PLYN
- STÁVAJÍCÍ STL PLYN
- STÁVAJÍCÍ VEDENÍ VN
- STÁVAJÍCÍ VEDENÍ NN
- STÁVAJÍCÍ SPLAŠKOVÁ KANALIZACE
- STÁVAJÍCÍ VODOVONÍ ŘAD
- STÁVAJÍCÍ VEDENÍ ICT
- STÁVAJÍCÍ VEDENÍ ELEKTRONICKÝCH KOMUNIKACÍ SPOLEČNOSTI HELIOS MB s.r.o.
- STÁVAJÍCÍ VEDENÍ ELEKTRONICKÝCH KOMUNIKACÍ SPOLEČNOSTI UPC s.r.o.
- STÁVAJÍCÍ PODZEMNÍ VEDENÍ VEŘEJNÉHO OSVĚTLENÍ
- ZPEVŇOVACÍ ZEĎ ZE ZTRACENÉHO BEDNĚNÍ VČ. ZÁKLADU - DL. 35,03 M

- VSTUP DO OBJEKTU
- STÁVAJÍCÍ VJEZD
- STÁVAJÍCÍ VSTUP

1 PARKOVACÍ STÁNÍ - CELKEM 10 STÁNÍ PRO OA
2 PŘÍSTŘEŠEK NA POPELNICI O ROZMĚRECH 2,1x1,4x3,75M
3 NAPOJOVACÍ MÍSTA (PLYN, VODA, KANALIZACE, CETIN, VEDENÍ NN)
4 VSAK DEŠŤOVÝCH VOD O OBJEMU 4 M² - OPRAVA
5 STÁVAJÍCÍ KOVOVÁ VJEZDOVÁ BRÁNA - OPRAVA
6 STÁVAJÍCÍ KOVOVÁ VSTUPNÍ BRANKA - OPRAVA
7 NOVÁ VÝSADBA RŮŽE ŠÍPKOVÁ - 13 KS
8 KÁCENÍ NÁLETU
9 NOVÁ VÝSADBA LISTNATÝCH STROMŮ - 3 KS
10 ZPEVŇOVACÍ ZEĎ - DL. 35,03 M

S

POZN.:
POLOHU STÁVAJÍCÍCH PODZEMNÍCH VEDENÍ A ZAŘÍZENÍ NELZE VYTYČOVAT ODMĚŘENÍM VZDÁLENOSTÍ NA VÝKRESE.
PŘED ZAHÁJENÍ ZEMNÍCH PRACÍ MUSÍ BÝT VYTÝČENA VŠECHNA PODZEMNÍ VEDENÍ JEJICH SPRÁVCI
PŘESNÉ VYZNAČENÍ VŠECH PODZEMNÍCH VEDENÍ A ZAŘÍZENÍ NA POVRCHU ZAJISTÍ INVESTOR PODLE § 4 VYHLÁŠKY
č. 10/74 Sb. "O GEODETICKÝCH PRACÍCH VE VÝSTAVBĚ" PŘED ZAHÁJENÍM REALIZACE STAVBY.
POLOHA INŽENÝRSKÝCH SÍTÍ NA VÝKRESE JE ZAKRESLENA POUZE ORIENTAČNĚ

STAVBA: **SOCIÁLNÍ BYDLENÍ MĚSTA LIBERCE**
PROJEKTOVÁ PŘÍPRAVA
BYTOVÝ DŮM B

MÍSTO: DR.MILADY HORÁKOVÉ 144/10, LIBEREC IV – PERŠTÝN
P.P.Č. 4022 A 4024, K.Ú. LIBEREC

PK HOŠEK
Jan Hošek
Mikulášovice 795
407 79
IČO: 03454339
hosek@pk-hosek.cz +420 732 437 160

HLAVNÍ PROJEKTANT: JAN HOŠEK	ZODPOVĚDNÝ PROJEKTANT: JAN HOŠEK	VYPRACOVAL: TOMÁŠ BERNATÍK
INVESTOR: STATUTÁRNÍ MĚSTO LIBEREC, NÁM. DR.E.BENEŠE 1, 460 59 LIBEREC 1, V.Z. TIBOREM BATTHYÁNYM, PRIMÁTOR MĚSTA	FORMÁT: 2xA4	DATUM: 01/2020
	STUPEŇ PD: DPS	ZAKÁZKA ČÍSLO: 2017122
PROJEKTOVÁ ČÁST: C SITUACE	ČÁST: **C**	MĚŘÍTKO: **1:300**
VÝKRES: **SITUACE**		ČÍSLO VÝKRESU: **C.1.1**

PARÉ ČÍSLO: