PŮDORYS 1.PP - BOURACÍ PRÁCE - 1:50

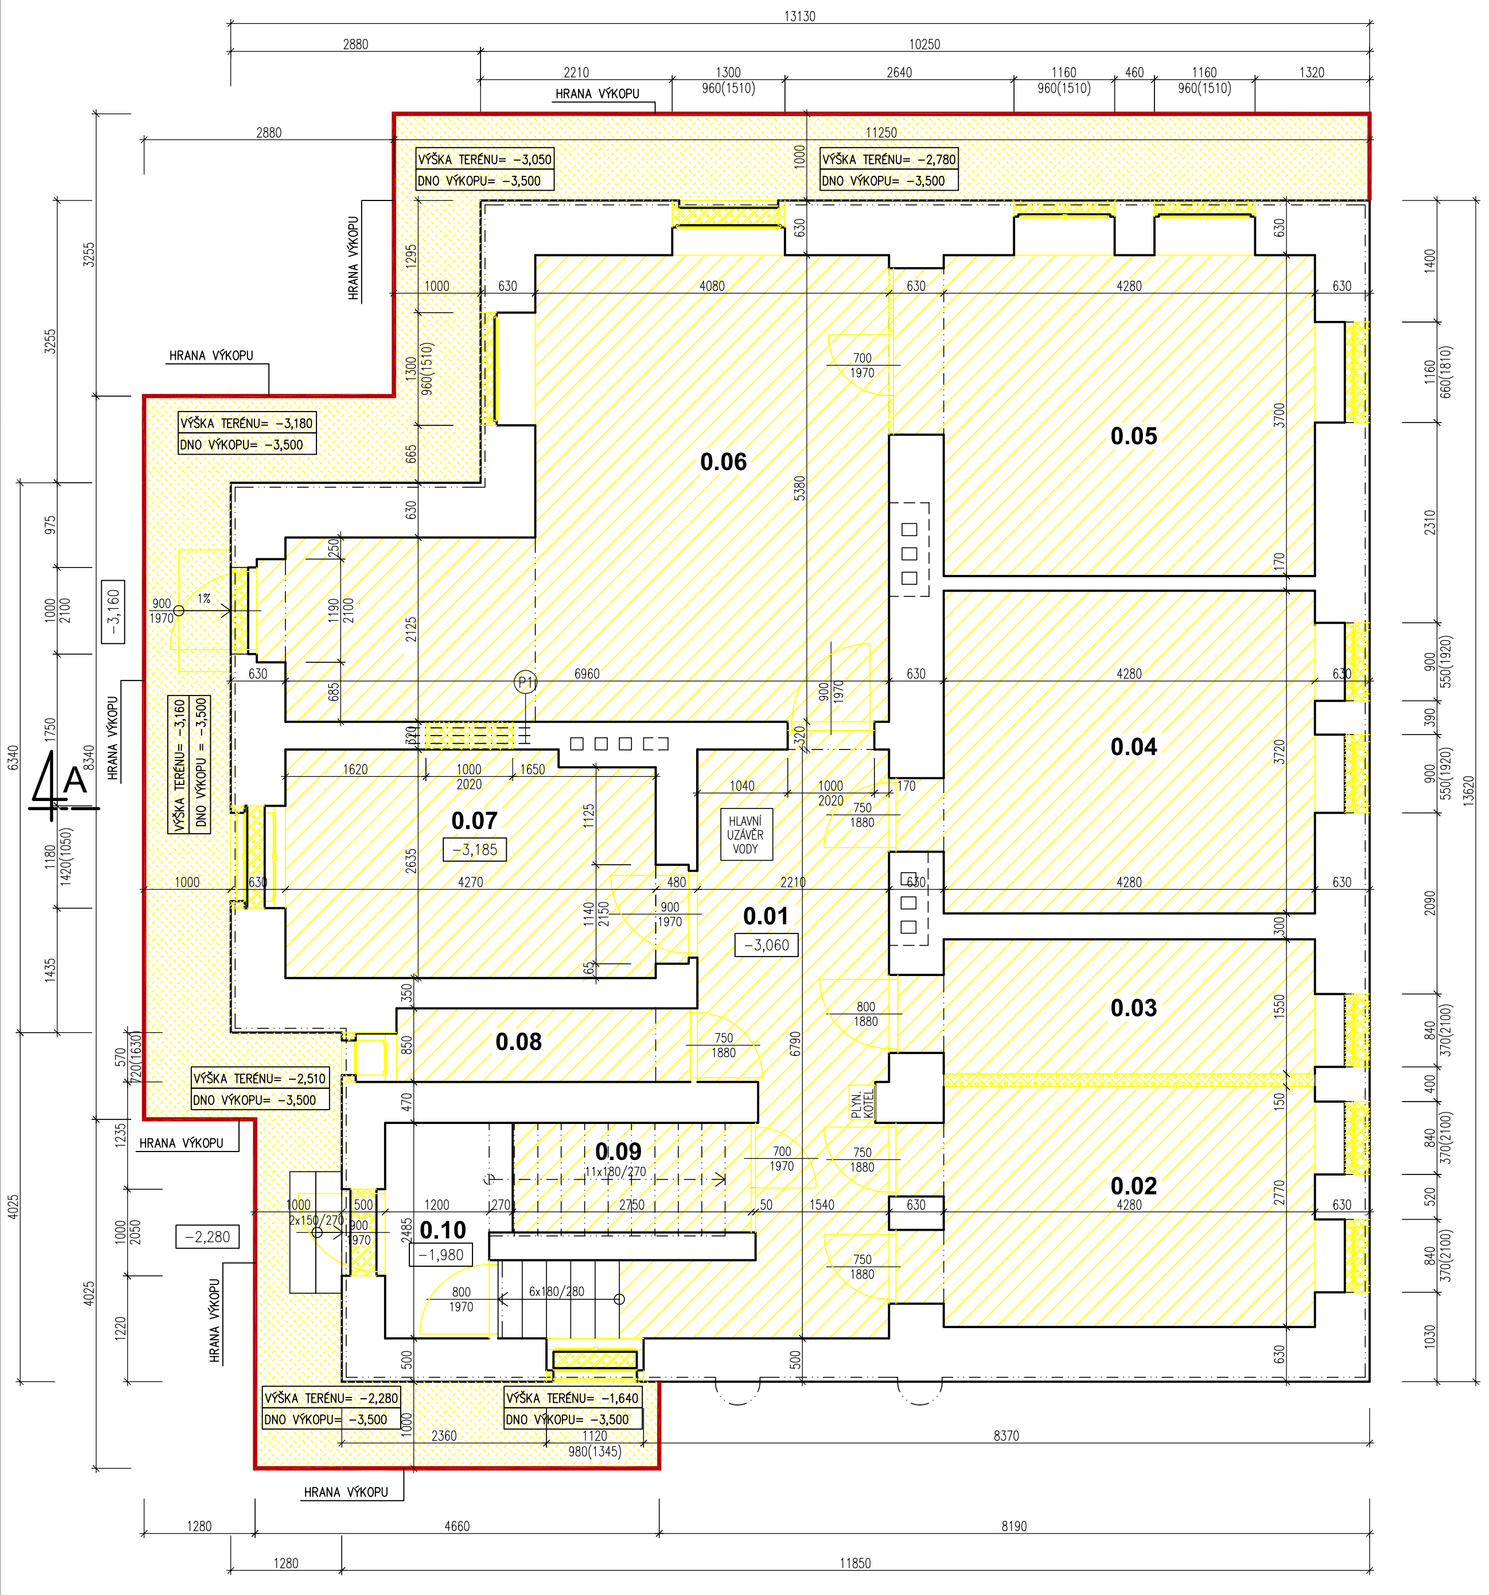

LEGENDA MATERIÁLŮ

- STÁVAJÍCÍ KONSTRUKCE
- BOURANÉ KONSTRUKCE
- BOURANÉ CIHLENÉ ZDIVO
- VYBOURÁNÍ STÁVAJÍCÍ BETONOVÉ PODLAHY DO HLOUBKY 150 MM
- BOURANÉ DŘEVĚNÉ KONSTRUKCE
- VÝKOP ZEMINY
- HRANA ŠÍŘKY VÝKOPU CCA 1,0 M
- BOURANÉ ZAZDÍVKY OTVORŮ TL. 200 MM

POZNÁMKY

- PŘED ZAHÁJENÍM STAVEBNÍCH PRACÍ BUDE CELÝ OBJEKT VYČIŠTĚNÝ VČETNĚ DEZINFEKCE, DEZINCEKCE A DERATIZACE.
- 1.NP, 2.NP, 3.NP, 4.NP, 5.NP A DŘEVĚNÝ KROV, BUDE OČIŠTĚN OD HOLUBÍHO TRUSU VČETNĚ DEZINFEKCE A DEZINSEKCE.
- PO VYKLIZENÍ A ČIŠTĚNÍ PŮD SE PROVÁDÍ DEZINFEKCE A DESINSEKCE CELÉHO PŮDNÍHO PROSTORU A PODLAŽÍCH. DŮVODEM JE MOŽNÝ VÝSKYT INFEKČNÍCH ZÁRODKŮ NEBO RŮZNÝCH DRUHŮ ČLENOVCŮ.
- DEMONTUJÍ SE VEŠKERÉ VÝPLNĚ OTVORŮ VČETNĚ RÁMŮ. DÁLE SE DEMONTUJÍ STŘEŠNÍ VÝLEZY.
- DEMONTUJÍ SE VENKOVNÍ MŘÍŽE NA CELÉM OBJEKTU.
- DEMONTUJÍ SE STÁVAJÍCÍ ZAZDÍVKY U OKENNÍCH A DVEŘNÍCH OTVORŮ.
- VYBOURÁJÍ SE NENOSNÉ PŘÍČKY A NOVÉ OTVORY DO NOSNÝCH KONSTRUKCÍ, KTERÉ JSOU OZNAČENY VE VÝKRESE. PŘED BOURÁNÍM DO NOSNÝCH KONSTRUKCÍ MUSÍ BÝT OSAZENY NOVÉ PŘEKLADY, ABY NEDOŠLO KE ZŘÍCENÍ ZDI ČI JINÉMU POŠKOZENÍ.
- V 1.PP, 1.NP, 2.NP, 3.NP, 4.NP, 5.NP SE PROVEDOU 100% OTLUKY VNITŘNÍCH OMÍTEK. 100% MALEB SE OŠKRÁBE. NEOTLUČENÉ VNITŘNÍ OMÍTKY SE OČISTÍ A ŘÁDNĚ ODMASTÍ.
- PROVEDOU SE 100% OTLUKY VENKOVNÍCH OMÍTEK A UBOURAJÍ SE OKRASNÉ ŘÍMSY.
- ODSTRANÍ SE VIDITELNÉ ROZVODY TOPENÍ, PLYNOVODU, ELEKTROINSTALACE VČ. ROZVODOVÝCH SKŘÍNÍ, VYPÍNAČŮ, ZÁSUVEK, OSVĚTLENÍ, ROZVODŮ VODY A KANALIZACE.
- DEMONTUJE SE STÁVAJÍCÍ ZAŘIZOVACÍ PŘEDMĚTY, PLYNOVÉ KOTLE.
- DEMONTUJÍ SE VŠECHNY KERAMICKÉ OBKLADY A DLAŽBY. ODSTRANÍ SE STÁVAJÍCÍ FINÁLNÍ POVRCHY PODLAH.
- PŮDORYS 4.NP – JE ŘEZ PRO PŮDORYS JE VEDEN V 1000 MM OD STÁVAJÍCÍ PODLAHY, SKUTEČNÉ ROZMĚRY JSOU KRESLENY ČÁRKOVANOU ČAROU A JSOU I OKÓTOVANÉ.
- V 1.PP V MÍSTNOSTECH Č. 0.01, 0.02, 0.03, 0.04, 0.05, 0.06, 0.07, 0.08 A 0.09 SE VYBOURÁ STÁVAJÍCÍ SKLADBA PODLAHY DO HLOUBKY 150 MM.
- V 1.NP, 2.NP, 3.NP, 4.NP, 5.NP BUDE STÁVAJÍCÍ DŘEVĚNÁ PODLAHA CHEMICKY VYČIŠTĚNA.
- V 1.NP, 2.NP, 3.NP, 4.NP SE ODSTRANÍ STÁVAJÍCÍ DŘEVĚNÉ VLYSY, KTERÉ SE NACHÁZEJÍ POD FINÁLNÍMI VRSTVAMI PODLAHY.
- V 1.NP, 2.NP, 3.NP, 4.NP A 5.NP DOJDE K VÝMĚNĚ CCA 70% PODKLADNÍCH PRKEN A ZKONTROLUJÍ SE ZHLAVÍ TRÁMŮ (PŘEDPOKLÁDÁ SE 30% VÝMĚNY ZHLAVÍ STROPNÍCH TRÁMŮ).
- U ANGLICKÉHO DVORKU BUDOU VYBOURANÉ STÁVAJÍCÍ ŽLABOVKY.
- DLE OZNAČENÝCH PLOCH SE PROVEDOU VÝKOPY DO HLOUBKY DLE OZNAČENÍ VE VÝKRESE (-3,500). ODKOPANÉ ZDIVO BUDE OČIŠTĚNO A PŘÍPADNÉ NEROVNOSTI UBOURÁNY.
- VYSEKAJÍ SE RÝHY A PRŮRAZY PRO VEDENÍ ELEKTROINSTALACE VČ. ROZVADĚČŮ, VYTÁPĚNÍ, PLYNOVODŮ, VODY, KANALIZACE, VZT A SLABOPROUDU.
- NA STŘEŠE A ŘÍMSÁCH BUDE PROVEDENA DEMONTÁŽ 100% STŘEŠNÍ KRYTINY, 100% DŘEVĚNÉHO BEDNĚNÍ A 50% KROVU Z DŮVODU NEMOŽNÉ KONTROLY NEPŘÍSTUPNÝCH MÍST KROVU BUDE PŘESNÁ DEMONTÁŽ UPŘESNĚNA PŘI BOURACÍCH PRACÍCH! PO ODKRYTÍ VŠECH VRSTEV, KTERÉ ZAKRÝVAJÍ KROV.
- V 3.NP V CELÉM PODLAŽÍ BUDE KOMPLETNĚ STRŽENÝ STÁVAJÍCÍ PODHLED.
- DEMONTUJE SE OPLECHOVÁNÍ STŘECHY, OKAPOVÉ ŽLABY, OKAPOVÉ SVODY VČETNĚ GAJGRŮ (REVIZNÍCH ŠACHET) A HROMOSVOD.
- VŠECHNY DŘEVĚNÉ PRVKY BUDOU NATŘENÉ PROTI DŘEVOKAZNÝM HOUBÁM A ŠKŮDCŮM.
- DEMONTUJE SE STÁVAJÍCÍ OPLECHOVÁNÍ ŘÍMS, PARAPETŮ, VĚTRACÍ MŘÍŽKY, DRŽÁKY NA ANTÉNY, ZÁBRADLÍ APOD.
- POZICE A STAV NOSNÝCH KONSTRUKCÍ SKRYTÝCH ZA STÁVAJÍCÍMI OBKLADY A OMÍTKAMI MUSÍ BÝT OVĚŘENY BĚHEM PROVÁDĚNÍ STAVBY.
- VÝKRESY NESLOUŽÍ JAKO VÝROBNÍ DOKUMENTACE. VÝROBNÍ DOKUMENTACI K DANÝM ČÁSTEM PD atd. PŘEDLOŽÍ DODAVATEL GP A INVESTOROVI K ODSOUHLASENÍ.
- VEŠKERÉ ROZPORY VÝKRESOVÉ DOKUMENTACE OPROTI SKUTEČNÉMU STAVU JE ZHOTOVITEL POVINEN KONZULTOVAT S GP V DOSTATEČNÉM PŘEDSTIHU.

Tabulka místností

Číslo	Jméno	Plocha [m²]	Podlaha	Stěny	Výška [m]
0.01	CHODBA	15,82	BETONOVÁ MAZANINA	MALBA VÁPENNÁ	2,57
0.02	SKLEPNÍ KÓJE	12,79	BETONOVÁ MAZANINA	MALBA VÁPENNÁ	2,57
0.03	SKLEPNÍ KÓJE	7,11	BETONOVÁ MAZANINA	MALBA VÁPENNÁ	2,57
0.04	SKLEPNÍ KÓJE	16,39	BETONOVÁ MAZANINA	MALBA VÁPENNÁ	2,57
0.05	SKLEPNÍ KÓJE	16,95	BETONOVÁ MAZANINA	MALBA VÁPENNÁ	2,57
0.06	CHODBA	28,46	BETONOVÁ MAZANINA	MALBA VÁPENNÁ	2,42–2,57
0.07	SKLEPNÍ KÓJE	11,69	BETONOVÁ MAZANINA	MALBA VÁPENNÁ	2,72
0.08	SKLEPNÍ KÓJE	2,88	BETONOVÁ MAZANINA	MALBA VÁPENNÁ	2,57
0.09	SKLEPNÍ KÓJE	3,48	BETONOVÁ MAZANINA	MALBA VÁPENNÁ	2,57
0.10	CHODBA	2,98	LITÉ TERASO	MALBA VÁPENNÁ	2,57

Celková plocha [m²]: 118,55

STAVBA: **SOCIÁLNÍ BYDLENÍ MĚSTA LIBERCE PROJEKTOVÁ PŘÍPRAVA BYTOVÝ DŮM B**

MÍSTO: DR. MILADY HORÁKOVÉ 144/10, LIBEREC IV – PERŠTÝN, P.P.Č.4022 A 4024, K.Ú.LIBEREC

PK HOŠEK
Jan Hošek
Mikuláštovice 795
407 79
IČO: 03454339
hosek@pk-hosek.cz +420 732 437 160

INVESTOR: STATUTÁRNÍ MĚSTO LIBEREC
NÁM. DR.E.BENEŠE 1, 460 59 LIBEREC 1
V.Z. TIBOREM BATHYÁNYM, PRIMÁTOR MĚSTA

HLAVNÍ PROJEKTANT:	ZODPOVĚDNÝ PROJEKTANT:	VYPRACOVAL:
JAN HOŠEK	JAN HOŠEK	TOMÁŠ BERNATÍK
FORMÁT: 6xA4	DATUM: 01/2020	PARÉ ČÍSLO:
STUPEŇ PD: DPS	ZAKÁZKA ČÍSLO: 2017122	
PROJEKTOVÁ ČÁST: D.1.1 ARCHITEKTONICKÉ A STAVEBNĚ TECHNICKÉ ŘEŠENÍ	ČÁST: **D.1.1.2**	MĚŘÍTKO: **1:50**

VÝKRES: **PŮDORYS 1.PP - BOURACÍ PRÁCE**

ČÍSLO VÝKRESU: **B.2.1**

PŮDORYS 1.NP - BOURACÍ PRÁCE - 1:50

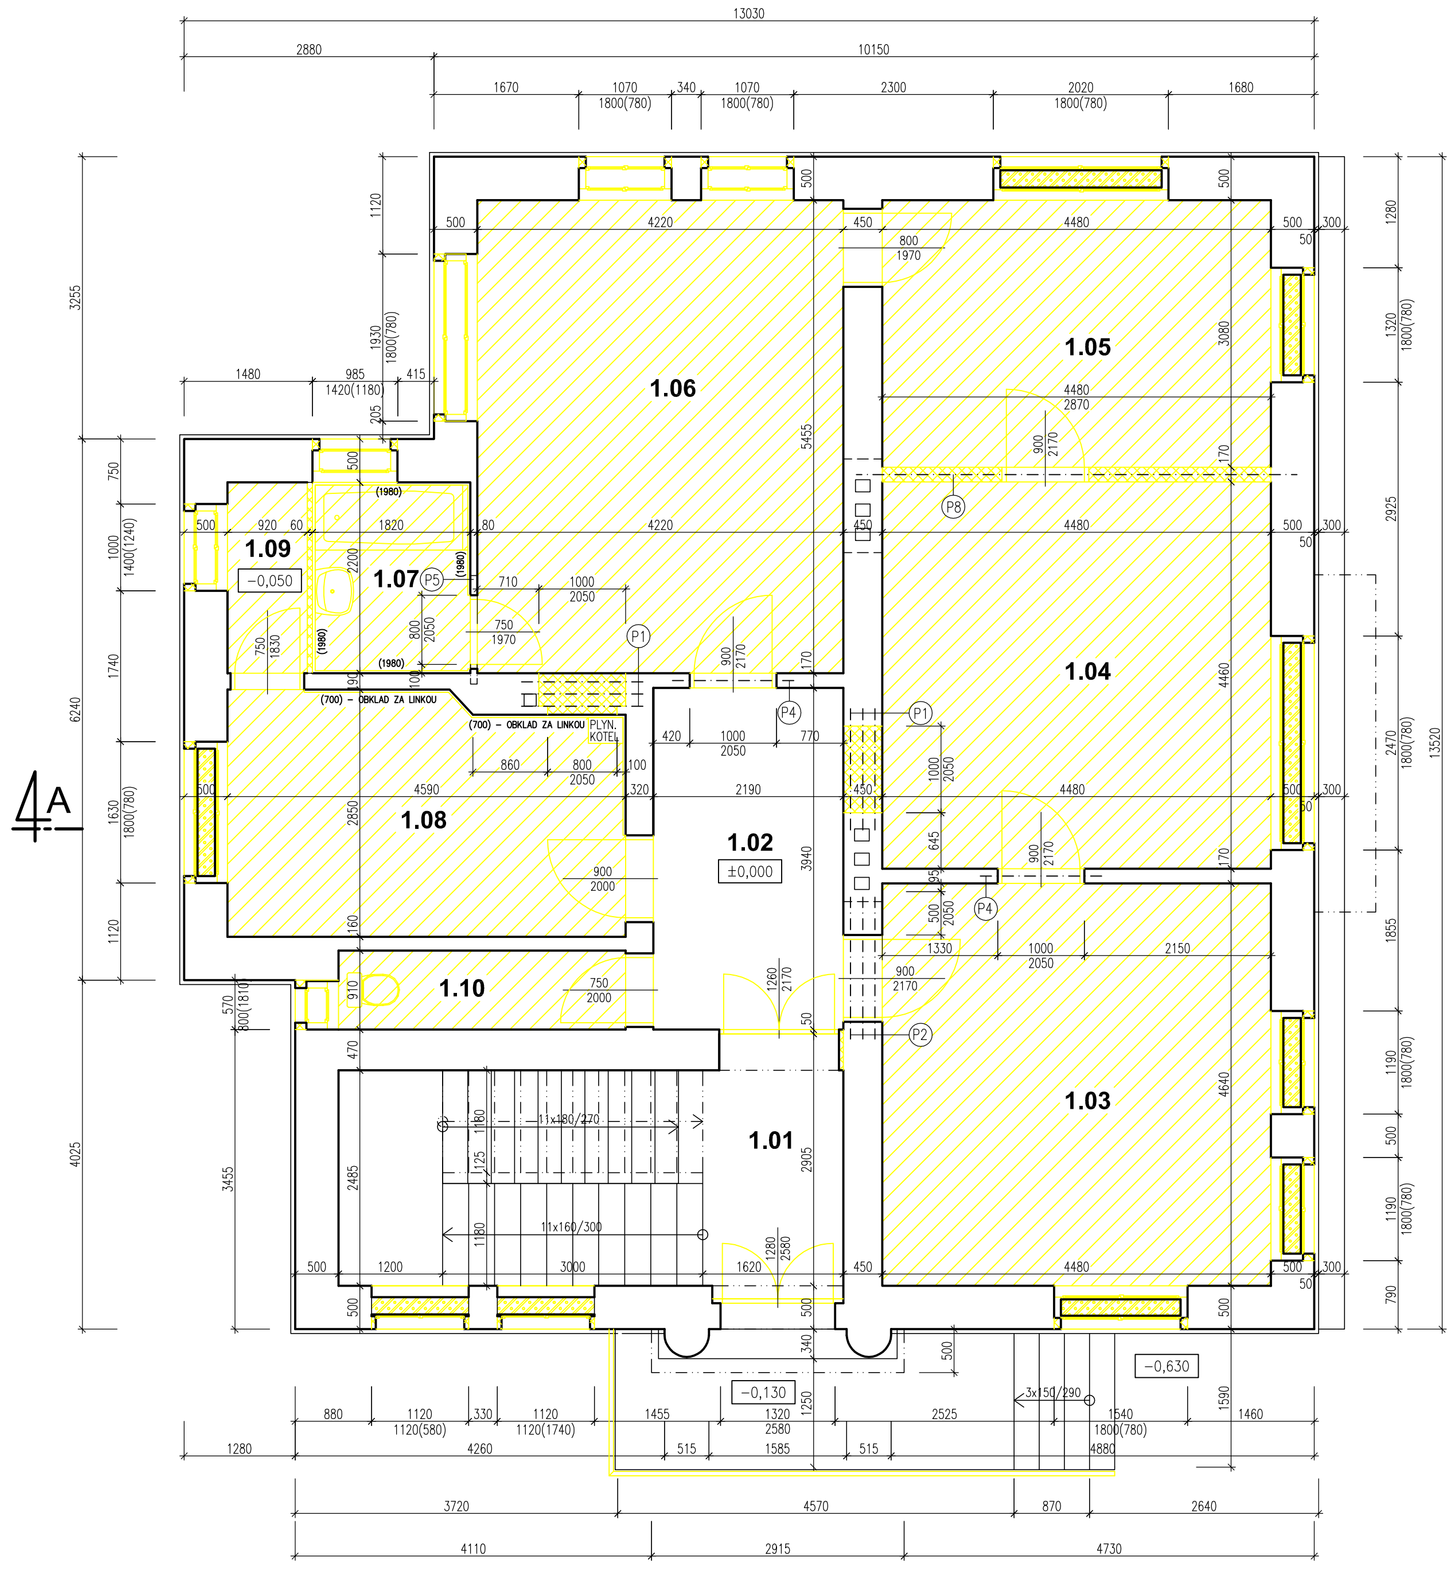

LEGENDA OZNAČENÍ

P1 – NOSNÝ PŘEKLAD 3xIPE 120 DL.1400 MM – 3KS
P2 – NOSNÝ PŘEKLAD 3xIPE 140 DL.1900 MM – 1KS
P4 – NOSNÝ PŘEKLAD 1xIPE 120 DL.1400 MM – 2KS
P5 – NENOSNÝ PŘEKLAD PLYNOSILIKÁTOVÝ 75–1250 O ROZMĚRECH 75x249x1250 – 1 KS
P8 – NOSNÝ PŘEKLAD 2xIPE 180 DL.5080 MM – 1KS

LEGENDA MATERIÁLŮ

- STÁVAJÍCÍ KONSTRUKCE
- BOURANÉ KONSTRUKCE
- BOURANÉ ZAZDÍVKY OTVORŮ TL. 200 MM
- BOURANÉ CIHLENÉ ZDIVO
- DEMONTÁŽ FINÁLNÍHO POVRCHU

POZNÁMKY

- PŘED ZAHÁJENÍM STAVEBNÍCH PRACÍ BUDE CELÝ OBJEKT VYČIŠTĚNÝ VČETNĚ DEZINFEKCE, DEZINCEKCE A DERATIZACE.
- 1.NP, 2.NP, 3.NP, 4.NP, 5.NP A DŘEVĚNÝ KROV, BUDE OČIŠTĚN OD HOLUBÍHO TRUSU VČETNĚ DEZINFEKCE A DEZINSEKCE.
- PO VYKLIZENÍ A ČIŠTĚNÍ PŮD SE PROVÁDÍ DEZINFEKCE A DESINSEKCE CELÉHO PŮDNÍHO PROSTORU A PODLAŽÍCH. DŮVODEM JE MOŽNÝ VÝSKYT INFEKČNÍCH ZÁRODKŮ NEBO RŮZNÝCH DRUHŮ ČLENOVCŮ.
- DEMONTUJÍ SE VEŠKERÉ VÝPLNĚ OTVORŮ VČETNĚ RÁMŮ. DÁLE SE DEMONTUJÍ STŘEŠNÍ VÝLEZY.
- DEMONTUJÍ SE VENKOVNÍ MŘÍŽE NA CELÉM OBJEKTU.
- DEMONTUJÍ SE STÁVAJÍCÍ ZAZDÍVKY U OKENNÍCH A DVEŘNÍCH OTVORŮ.
- VYBOURAJÍ SE NENOSNÉ PŘÍČKY A NOVÉ OTVORY DO NOSNÝCH KONSTRUKCÍ, KTERÉ JSOU OZNAČENY VE VÝKRESE. PŘED BOURÁNÍM DO NOSNÝCH KONSTRUKCÍ MUSÍ BÝT OSAZENY NOVÉ PŘEKLADY, ABY NEDOŠLO KE ZŘÍCENÍ ZDI ČI JINÉMU POŠKOZENÍ.
- V 1.PP, 1.NP, 2.NP, 3.NP, 4.NP, 5.NP SE PROVEDOU 100% OTLUKY VNITŘNÍCH OMÍTEK. 100% MALEB SE OŠKRÁBE. NEOTLUČENÉ VNITŘNÍ OMÍTKY SE OČISTÍ A ŘÁDNĚ ODMASTÍ.
- PROVEDOU SE 100% OTLUKY VENKOVNÍCH OMÍTEK A UBOURAJÍ SE OKRASNÉ ŘÍMSY.
- ODSTRANÍ SE VIDITELNÉ ROZVODY TOPENÍ, PLYNOVODU, ELEKTROINSTALACE VČ. ROZVODOVÝCH SKŘÍNÍ, VYPÍNAČŮ, ZÁSUVEK, OSVĚTLENÍ, ROZVODŮ VODY A KANALIZACE.
- DEMONTUJE SE STÁVAJÍCÍ ZAŘIZOVACÍ PŘEDMĚTY, PLYNOVÉ KOTLE.
- DEMONTUJÍ SE VŠECHNY KERAMICKÉ OBKLADY A DLAŽBY. ODSTRANÍ SE STÁVAJÍCÍ FINÁLNÍ POVRCHY PODLAH.
- PŮDORYS 4.NP – JE ŘEZ PRO PŮDORYS JE VEDEN V 1000 MM OD STÁVAJÍCÍ PODLAHY, SKUTEČNÉ ROZMĚRY JSOU KRESLENY ČÁRKOVANOU ČAROU A JSOU I OKÓTOVANÉ.
- V 1.PP V MÍSTNOSTECH Č. 0.01, 0.02, 0.03, 0.04, 0.05, 0.06, 0.07, 0.08 A 0.09 SE VYBOURÁ STÁVAJÍCÍ SKLADBA PODLAHY DO HLOUBKY 150 MM.
- V 1.NP, 2.NP, 3.NP, 4.NP, 5.NP BUDE STÁVAJÍCÍ DŘEVĚNÁ PODLAHA CHEMICKY VYČIŠTĚNA.
- V 1.NP, 2.NP, 3.NP, 4.NP SE ODSTRANÍ STÁVAJÍCÍ DŘEVĚNÉ VLYSY, KTERÉ SE NACHÁZEJÍ POD FINÁLNÍMI VRSTVAMI PODLAHY.
- V 1.NP, 2.NP, 3.NP, 4.NP A 5.NP DOJDE K VÝMĚNĚ CCA 70% PODKLADNÍCH PRKEN A ZKONTROLUJÍ SE ZHLAVÍ TRÁMŮ (PŘEDPOKLÁDÁ SE 30% VÝMĚNY ZHLAVÍ STROPNÍCH TRÁMŮ).
- U ANGLICKÉHO DVORKU BUDOU VYBOURANÉ STÁVAJÍCÍ ŽLABOVKY.
- DLE OZNAČENÝCH PLOCH SE PROVEDOU VÝKOPY DO HLOUBKY DLE OZNAČENÍ VE VÝKRESE (−3,500). ODKOPANÉ ZDIVO BUDE OČIŠTĚNO A PŘÍPADNÉ NEROVNOSTI UBOURÁNY.
- VYSEKÁJÍ SE RÝHY A PRŮRAZY PRO VEDENÍ ELEKTROINSTALACE VČ. ROZVADĚČŮ, VYTÁPĚNÍ, PLYNOVODŮ, VODY, KANALIZACE, VZT A SLABOPROUDU.
- NA STŘEŠE A ŘÍMSÁCH BUDE PROVEDENA DEMONTÁŽ 100% STŘEŠNÍ KRYTINY, 100% DŘEVĚNÉHO BEDNĚNÍ A 50% KROVU Z DŮVODU NEMOŽNÉ KONTROLY NEPŘÍSTUPNÝCH MÍST KROVU BUDE PŘESNÁ DEMONTÁŽ UPŘESNĚNA PŘI BOURACÍCH PRACÍCH! PO ODKRYTÍ VŠECH VRSTEV, KTERÉ ZAKRÝVAJÍ KROV.
- V 3.NP V CELÉM PODLAŽÍ BUDE KOMPLETNĚ STRŽENÝ STÁVAJÍCÍ PODHLED.
- DEMONTUJE SE OPLECHOVÁNÍ STŘECHY, OKAPOVÉ ŽLABY, OKAPOVÉ SVODY VČETNĚ GAJGRŮ (REVIZNÍCH ŠACHET) A HROMOSVOD.
- VŠECHNY DŘEVĚNÉ PRVKY BUDOU NATŘENÉ PROTI DŘEVOKAZNÝM HOUBÁM A ŠKŮDCŮM.
- DEMONTUJE SE STÁVAJÍCÍ OPLECHOVÁNÍ ŘÍMS, PARAPETŮ, VĚTRACÍ MŘÍŽKY, DRŽÁKY NA ANTÉNY, ZÁBRADLÍ APOD.
- POZICE A STAV NOSNÝCH KONSTRUKCÍ SKRYTÝCH ZA STÁVAJÍCÍMI OBKLADY A OMÍTKAMI MUSÍ BÝT OVĚŘENY BĚHEM PROVÁDĚNÍ STAVBY.
- VÝKRESY NESLOUŽÍ JAKO VÝROBNÍ DOKUMENTACE. VÝROBNÍ DOKUMENTACI K DANÝM ČÁSTEM PD atd. PŘEDLOŽÍ DODAVATEL GP A INVESTOROVI K ODSOUHLASENÍ.
- VEŠKERÉ ROZPORY VÝKRESOVÉ DOKUMENTACE OPROTI SKUTEČNÉMU STAVU JE ZHOTOVITEL POVINEN KONZULTOVAT S GP V DOSTATEČNÉM PŘEDSTIHU.

Tabulka místností

Číslo	Jméno	Plocha [m²]	Podlaha	Stěny	Výška [m]
1.01	CHODBA	15,27	LITÉ TERASO	MALBA VÁPENNÁ	3,14
1.02	CHODBA	8,63	LITÉ TERASO	MALBA VÁPENNÁ	3,05
1.03	POKOJ	20,79	DŘEVĚNÉ VLYSY	MALBA VÁPENNÁ	3,05
1.04	POKOJ	19,98	DŘEVĚNÉ VLYSY	MALBA VÁPENNÁ	3,05
1.05	POKOJ	13,80	DŘEVĚNÉ VLYSY	MALBA VÁPENNÁ	3,05
1.06	POKOJ	23,02	DŘEVĚNÉ VLYSY	MALBA VÁPENNÁ	3,05
1.07	KOUPELNA	4,01	KERAMICKÁ DLAŽBA	OBKLAD + MALBA VÁPENNÁ	3,05
1.08	KUCHYŇ	12,53	LINOLEUM	OBKLAD + MALBA VÁPENNÁ	3,05
1.09	SKLAD	2,02	LINOLEUM	MALBA VÁPENNÁ	3,10
1.10	TOALETA	3,02	LINOLEUM	MALBA VÁPENNÁ	3,17

Celková plocha [m²]: 123,07

STAVBA: **SOCIÁLNÍ BYDLENÍ MĚSTA LIBERCE PROJEKTOVÁ PŘÍPRAVA BYTOVÝ DŮM B**

MÍSTO: DR. MILADY HORÁKOVÉ 144/10, LIBEREC IV – PERŠTÝN, P.P.Č.4022 A 4024, K.Ú.LIBEREC

PK HOŠEK
Jan Hošek
Mikuláškovice 795
407 79
IČO: 03454339
hosek@pk-hosek.cz +420 732 437 160

HLAVNÍ PROJEKTANT: JAN HOŠEK	ZODPOVĚDNÝ PROJEKTANT: JAN HOŠEK	VYPRACOVAL: TOMÁŠ BERNATÍK
INVESTOR: STATUTÁRNÍ MĚSTO LIBEREC, NÁM. DR.E.BENEŠE 1, 460 59 LIBEREC 1, V.Z. TIBOREM BATTHYÁNYM, PRIMÁTOR MĚSTA	FORMÁT: 6xA4	DATUM: 01/2020
	STUPEŇ PD: DPS	ZAKÁZKA ČÍSLO: 2017122
PROJEKTOVÁ ČÁST: D.1.1 ARCHITEKTONICKÉ A STAVEBNĚ TECHNICKÉ ŘEŠENÍ	ČÁST: **D.1.1.2**	MĚŘÍTKO: **1:50**
VÝKRES: **PŮDORYS 1.NP - BOURACÍ PRÁCE**		ČÍSLO VÝKRESU: **B.2.2**

PARÉ ČÍSLO:

PŮDORYS 2.NP - BOURACÍ PRÁCE - 1:50

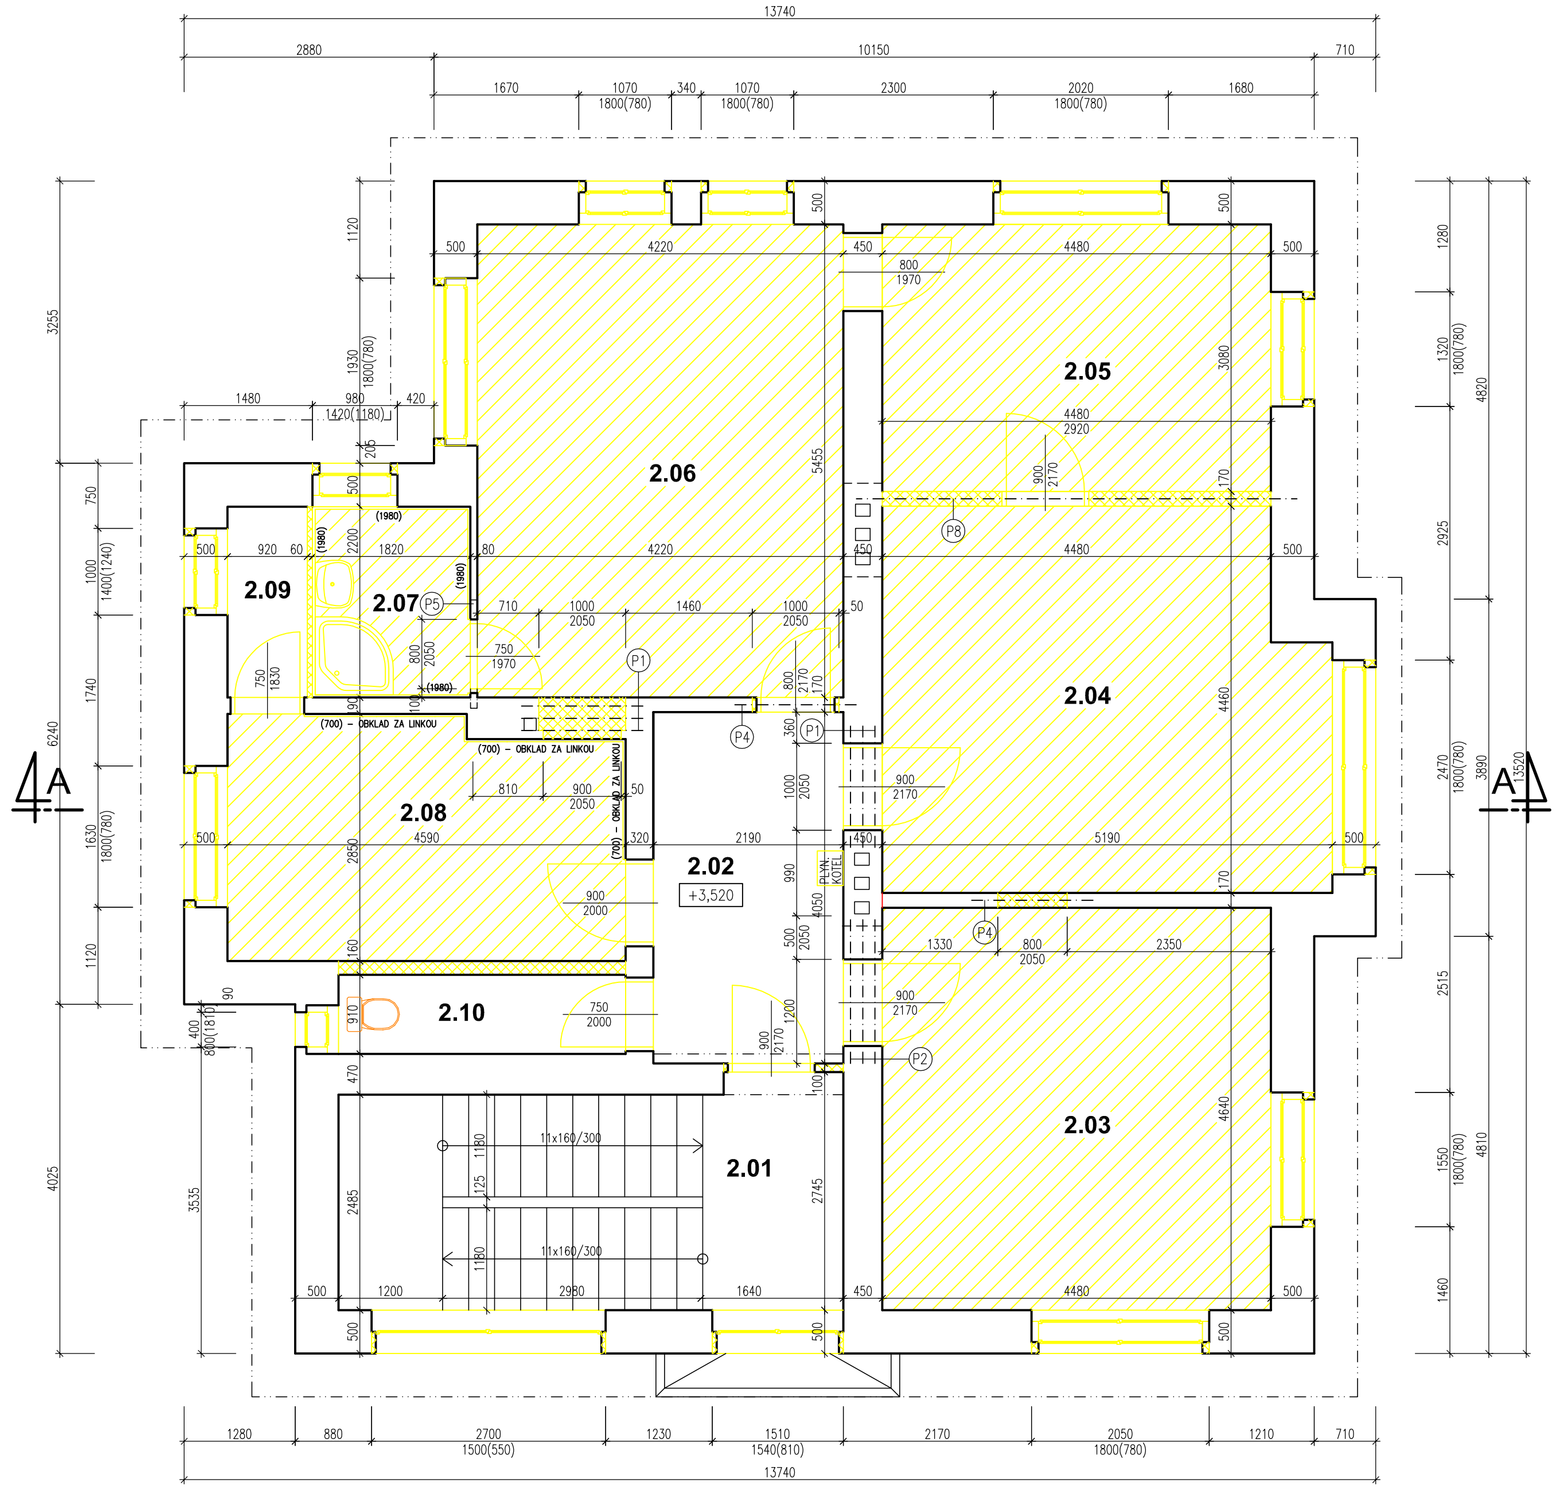

LEGENDA MATERIÁLŮ

- – STÁVAJÍCÍ KONSTRUKCE
- – BOURANÉ CIHLENÉ ZDIVO
- – BOURANÉ KONSTRUKCE
- – DEMONTÁŽ FINÁLNÍHO POVRCHU

POZNÁMKY

- PŘED ZAHÁJENÍM STAVEBNÍCH PRACÍ BUDE CELÝ OBJEKT VYČIŠTĚNÝ VČETNĚ DEZINFEKCE, DEZINCEKCE A DERATIZACE.
- 1.NP, 2.NP, 3.NP, 4.NP, 5.NP A DŘEVĚNÝ KROV, BUDE OČIŠTĚN OD HOLUBÍHO TRUSU VČETNĚ DEZINFEKCE A DEZINSEKCE.
- PO VYKLIZENÍ A ČIŠTĚNÍ PŮD SE PROVÁDÍ DEZINFEKCE A DESINSEKCE CELÉHO PŮDNÍHO PROSTORU A PODLAŽÍCH. DŮVODEM JE MOŽNÝ VÝSKYT INFEKČNÍCH ZÁRODKŮ NEBO RŮZNÝCH DRUHŮ ČLENOVCŮ.
- DEMONTUJÍ SE VEŠKERÉ VÝPLNĚ OTVORŮ VČETNĚ RÁMŮ. DÁLE SE DEMONTUJÍ STŘEŠNÍ VÝLEZY.
- DEMONTUJÍ SE VENKOVNÍ MŘÍŽE NA CELÉM OBJEKTU.
- DEMONTUJÍ SE STÁVAJÍCÍ ZAZDÍVKY U OKENNÍCH A DVEŘNÍCH OTVORŮ.
- VYBOURAJÍ SE NENOSNÉ PŘÍČKY A NOVÉ OTVORY DO NOSNÝCH KONSTRUKCÍ, KTERÉ JSOU OZNAČENY VE VÝKRESE. PŘED BOURÁNÍM DO NOSNÝCH KONSTRUKCÍ MUSÍ BÝT OSAZENY NOVÉ PŘEKLADY, ABY NEDOŠLO KE ZŘÍCENÍ ZDI ČI JINÉMU POŠKOZENÍ.
- V 1.PP, 1.NP, 2.NP, 3.NP, 4.NP, 5.NP SE PROVEDOU 100% OTLUKY VNITŘNÍCH OMÍTEK. 100% MALEB SE OŠKRÁBE. NEOTLUČENÉ VNITŘNÍ OMÍTKY SE OČISTÍ A ŘÁDNĚ ODMASTÍ.
- PROVEDOU SE 100% OTLUKY VENKOVNÍCH OMÍTEK A UBOURAJÍ SE OKRASNÉ ŘÍMSY.
- ODSTRANÍ SE VIDITELNÉ ROZVODY TOPENÍ, PLYNOVODU, ELEKTROINSTALACE VČ. ROZVODOVÝCH SKŘÍNÍ, VYPÍNAČŮ, ZÁSUVEK, OSVĚTLENÍ, ROZVODŮ VODY A KANALIZACE.
- DEMONTUJE SE STÁVAJÍCÍ ZAŘIZOVACÍ PŘEDMĚTY, PLYNOVÉ KOTLE.
- DEMONTUJÍ SE VŠECHNY KERAMICKÉ OBKLADY A DLAŽBY. ODSTRANÍ SE STÁVAJÍCÍ FINÁLNÍ POVRCHY PODLAH.
- PŮDORYS 4.NP – JE ŘEZ PRO PŮDORYS JE VEDEN V 1000 MM OD STÁVAJÍCÍ PODLAHY, SKUTEČNÉ ROZMĚRY JSOU KRESLENY ČÁRKOVANOU ČAROU A JSOU I OKÓTOVANÉ.
- V 1.PP V MÍSTNOSTECH Č. 0.01, 0.02, 0.03, 0.04, 0.05, 0.06, 0.07, 0.08 A 0.09 SE VYBOURÁ STÁVAJÍCÍ SKLADBA PODLAHY DO HLOUBKY 150 MM.
- V 1.NP, 2.NP, 3.NP, 4.NP, 5.NP BUDE STÁVAJÍCÍ DŘEVĚNÁ PODLAHA CHEMICKY VYČIŠTĚNA.
- V 1.NP, 2.NP, 3.NP, 4.NP SE ODSTRANÍ STÁVAJÍCÍ DŘEVĚNÉ VLYSY, KTERÉ SE NACHÁZEJÍ POD FINÁLNÍMI VRSTVAMI PODLAHY.
- V 1.NP, 2.NP, 3.NP, 4.NP A 5.NP DOJDE K VÝMĚNĚ CCA 70% PODKLADNÍCH PRKEN A ZKONTROLUJÍ SE ZHLAVÍ TRÁMŮ (PŘEDPOKLÁDÁ SE 30% VÝMĚNY ZHLAVÍ STROPNÍCH TRÁMŮ).
- U ANGLICKÉHO DVORKU BUDOU VYBOURANÉ STÁVAJÍCÍ ŽLABOVKY.
- DLE OZNAČENÝCH PLOCH SE PROVEDOU VÝKOPY DO HLOUBKY DLE OZNAČENÍ VE VÝKRESE (–3,500). ODKOPANÉ ZDIVO BUDE OČIŠTĚNO A PŘÍPADNÉ NEROVNOSTI UBOURÁNY.
- VYSEKAJÍ SE RÝHY A PRŮRAZY PRO VEDENÍ ELEKTROINSTALACE VČ. ROZVADĚČŮ, VYTÁPĚNÍ, PLYNOVODŮ, VODY, KANALIZACE, VZT A SLABOPROUDU.
- NA STŘEŠE A ŘÍMSÁCH BUDE PROVEDENA DEMONTÁŽ 100% STŘEŠNÍ KRYTINY, 100% DŘEVĚNÉHO BEDNĚNÍ A 50% KROVU Z DŮVODU NEMOŽNÉ KONTROLY NEPŘÍSTUPNÝCH MÍST KROVU BUDE PŘESNÁ DEMONTÁŽ UPŘESNĚNA PŘI BOURACÍCH PRACÍCH! PO ODKRYTÍ VŠECH VRSTEV, KTERÉ ZAKRÝVAJÍ KROV.
- V 3.NP V CELÉM PODLAŽÍ BUDE KOMPLETNĚ STRŽENÝ STÁVAJÍCÍ PODHLED.
- DEMONTUJE SE OPLECHOVÁNÍ STŘECHY, OKAPOVÉ ŽLABY, OKAPOVÉ SVODY VČETNĚ GAJGRŮ (REVIZNÍCH ŠACHET) A HROMOSVOD.
- VŠECHNY DŘEVĚNÉ PRVKY BUDOU NATŘENÉ PROTI DŘEVOKAZNÝM HOUBÁM A ŠKŮDCŮM.
- DEMONTUJE SE STÁVAJÍCÍ OPLECHOVÁNÍ ŘÍMS, PARAPETŮ, VĚTRACÍ MŘÍŽKY, DRŽÁKY NA ANTÉNY, ZÁBRADLÍ APOD.
- POZICE A STAV NOSNÝCH KONSTRUKCÍ SKRYTÝCH ZA STÁVAJÍCÍMI OBKLADY A OMÍTKAMI MUSÍ BÝT OVĚŘENY BĚHEM PROVÁDĚNÍ STAVBY.
- VÝKRESY NESLOUŽÍ JAKO VÝROBNÍ DOKUMENTACE. VÝROBNÍ DOKUMENTACI K DANÝM ČÁSTEM PD ATD. PŘEDLOŽÍ DODAVATEL GP A INVESTOROVI K ODSOUHLASENÍ.
- VEŠKERÉ ROZPORY VÝKRESOVÉ DOKUMENTACE OPROTI SKUTEČNÉMU STAVU JE ZHOTOVITEL POVINEN KONZULTOVAT S GP V DOSTATEČNÉM PŘEDSTIHU.

Tabulka místností

Číslo	Jméno	Plocha [m²]	Podlaha	Stěny	Výška [m]
2.01	CHODBA	14,82	LITÉ TERASO	MALBA VÁPENNÁ	3,14
2.02	CHODBA	8,87	LITÉ TERASO	MALBA VÁPENNÁ	3,10
2.03	POKOJ	20,79	DŘEVĚNÉ VLYSY	MALBA VÁPENNÁ	3,10
2.04	POKOJ	22,04	DŘEVĚNÉ VLYSY	MALBA VÁPENNÁ	3,10
2.05	POKOJ	13,80	DŘEVĚNÉ VLYSY	MALBA VÁPENNÁ	3,10
2.06	POKOJ	23,02	DŘEVĚNÉ VLYSY	MALBA VÁPENNÁ	3,10
2.07	KOUPELNA	4,10	KERAMICKÁ DLAŽBA	OBKLAD + MALBA VÁPENNÁ	3,10
2.08	KUCHYŇ	12,55	OSB DESKY	OBKLAD + MALBA VÁPENNÁ	3,05
2.09	SKLAD	2,02	LITÉ TERASO	MALBA VÁPENNÁ	3,10
2.10	TOALETA	3,02	LITÉ TERASO	MALBA VÁPENNÁ	3,17

Celková plocha [m²]: 125,03

LEGENDA OZNAČENÍ

P1 – NOSNÝ PŘEKLAD 3xIPE 120 DL.1400 MM – 3KS
P2 – NOSNÝ PŘEKLAD 3xIPE 140 DL.1900 MM – 1KS
P4 – NOSNÝ PŘEKLAD 1xIPE 120 DL.1400 MM – 2KS
P5 – NENOSNÝ PŘEKLAD PLYNOSILIKÁTOVÝ 75–1250 O ROZMĚRECH 75x249x1250 – 1 KS
P8 – NOSNÝ PŘEKLAD 2xIPE 180 DL.5080 MM – 1KS

STAVBA: **SOCIÁLNÍ BYDLENÍ MĚSTA LIBERCE**
PROJEKTOVÁ PŘÍPRAVA
BYTOVÝ DŮM B

MÍSTO: DR. MILADY HORÁKOVÉ 144/10, LIBEREC IV – PERŠTÝN, P.P.Č.4022 A 4024, K.Ú.LIBEREC

INVESTOR: STATUTÁRNÍ MĚSTO LIBEREC
NÁM. DR.E.BENEŠE 1, 460 59 LIBEREC 1
V.Z. TIBOREM BATTHYÁNYM, PRIMÁTOR MĚSTA

PK HOŠEK
Jan Hošek
Mikulášovice 795
407 79
hosek@pk-hosek.cz +420 732 437 160
IČO: 03454339

HLAVNÍ PROJEKTANT: JAN HOŠEK	ZODPOVĚDNÝ PROJEKTANT: JAN HOŠEK	VYPRACOVAL: TOMÁŠ BERNATÍK
FORMÁT: 6xA4	DATUM: 01/2020	PARE ČÍSLO:
STUPEŇ PD: DPS	ZAKÁZKA ČÍSLO: 2017122	
PROJEKTOVÁ ČÁST: D.1.1 ARCHITEKTONICKÉ A STAVEBNĚ TECHNICKÉ ŘEŠENÍ	ČÁST: **D.1.1.2**	MĚŘÍTKO: **1:50**

VÝKRES: **PŮDORYS 2.NP - BOURACÍ PRÁCE**
ČÍSLO VÝKRESU: **B.2.3**

PŮDORYS 3.NP - BOURACÍ PRÁCE - 1:50

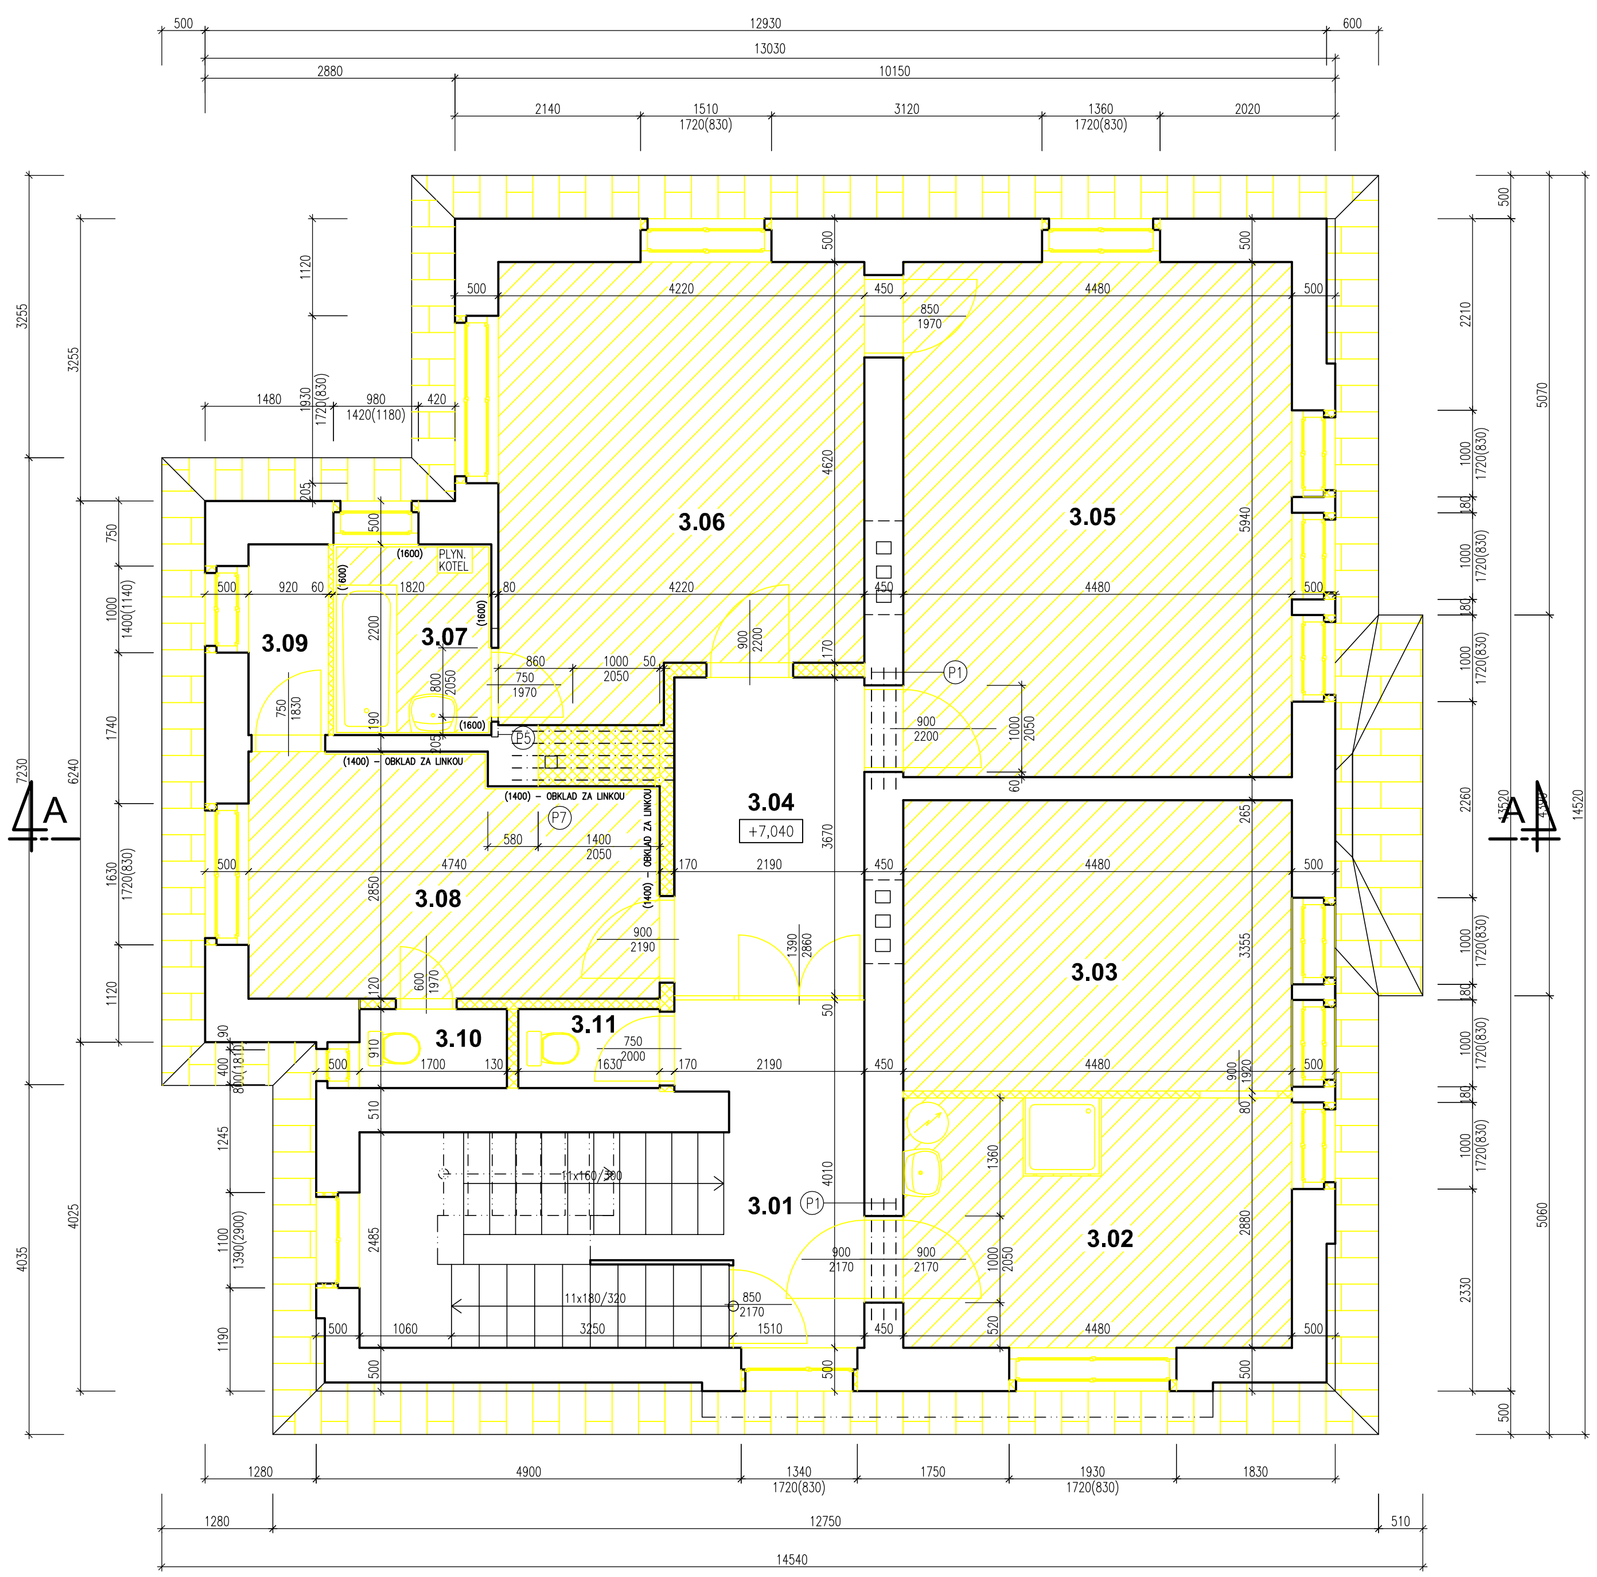

LEGENDA OZNAČENÍ

P1 – NOSNÝ PŘEKLAD 3xIPE 120 DL.1400 MM – 2KS
P7 – NOSNÝ PŘEKLAD 5xIPE 140 DL.1850 MM – 1KS
P5 – NENOSNÝ PŘEKLAD PLYNOSILIKÁTOVÝ 75-1250 O ROZMĚRECH 75x249x1250 – 1 KS

LEGENDA MATERIÁLŮ

- STÁVAJÍCÍ KONSTRUKCE
- BOURANÉ KONSTRUKCE
- DEMONTÁŽ STŘEŠNÍ KRYTINY
- BOURANÉ CIHLENÉ ZDIVO
- DEMONTÁŽ FINÁLNÍHO POVRCHU

POZNÁMKY

- PŘED ZAHÁJENÍM STAVEBNÍCH PRACÍ BUDE CELÝ OBJEKT VYČIŠTĚNÝ VČETNĚ DEZINFEKCE, DEZINCEKCE A DERATIZACE.
- 1.NP, 2.NP, 3.NP, 4.NP, 5.NP A DŘEVĚNÝ KROV, BUDE OČIŠTĚN OD HOLUBÍHO TRUSU VČETNĚ DEZINFEKCE A DEZINSEKCE.
- PO VYKLIZENÍ A ČIŠTĚNÍ PŮD SE PROVÁDÍ DEZINFEKCE A DESINSEKCE CELÉHO PŮDNÍHO PROSTORU A PODLAŽÍCH. DŮVODEM JE MOŽNÝ VÝSKYT INFEKČNÍCH ZÁRODKŮ NEBO RŮZNÝCH DRUHŮ ČLENOVCŮ.
- DEMONTUJÍ SE VEŠKERÉ VÝPLNĚ OTVORŮ VČETNĚ RÁMŮ. DÁLE SE DEMONTUJÍ STŘEŠNÍ VÝLEZY.
- DEMONTUJÍ SE VENKOVNÍ MŘÍŽE NA CELÉM OBJEKTU.
- DEMONTUJÍ SE STÁVAJÍCÍ ZAZDÍVKY U OKENNÍCH A DVEŘNÍCH OTVORŮ.
- VYBOURAJÍ SE NENOSNÉ PŘÍČKY A NOVÉ OTVORY DO NOSNÝCH KONSTRUKCÍ, KTERÉ JSOU OZNAČENY VE VÝKRESE. PŘED BOURÁNÍM DO NOSNÝCH KONSTRUKCÍ MUSÍ BÝT OSAZENY NOVÉ PŘEKLADY, ABY NEDOŠLO KE ZŘÍCENÍ ZDI ČI JINÉMU POŠKOZENÍ.
- V 1.PP, 1.NP, 2.NP, 3.NP, 4.NP, 5.NP SE PROVEDOU 100% OTLUKY VNITŘNÍCH OMÍTEK. 100% MALEB SE OŠKRÁBE. NEOTLUČENÉ VNITŘNÍ OMÍTKY SE OČISTÍ A ŘÁDNĚ ODMASTÍ.
- PROVEDOU SE 100% OTLUKY VENKOVNÍCH OMÍTEK A UBOURAJÍ SE OKRASNÉ ŘÍMSY.
- ODSTRANÍ SE VIDITELNÉ ROZVODY TOPENÍ, PLYNOVODU, ELEKTROINSTALACE VČ. ROZVODOVÝCH SKŘÍNÍ, VYPÍNAČŮ, ZÁSUVEK, OSVĚTLENÍ, ROZVODŮ VODY A KANALIZACE.
- DEMONTUJE SE STÁVAJÍCÍ ZAŘIZOVACÍ PŘEDMĚTY, PLYNOVÉ KOTLE.
- DEMONTUJÍ SE VŠECHNY KERAMICKÉ OBKLADY A DLAŽBY. ODSTRANÍ SE STÁVAJÍCÍ FINÁLNÍ POVRCHY PODLAH.
- PŮDORYS 4.NP – JE ŘEZ PRO PŮDORYS JE VEDEN V 1000 MM OD STÁVAJÍCÍ PODLAHY, SKUTEČNÉ ROZMĚRY JSOU KRESLENY ČÁRKOVANOU ČAROU A JSOU I OKÓTOVANÉ.
- V 1.PP V MÍSTNOSTECH Č. 0.01, 0.02, 0.03, 0.04, 0.05, 0.06, 0.07, 0.08 A 0.09 SE VYBOURÁ STÁVAJÍCÍ SKLADBA PODLAHY DO HLOUBKY 150 MM.
- V 1.NP, 2.NP, 3.NP, 4.NP, 5.NP BUDE STÁVAJÍCÍ DŘEVĚNÁ PODLAHA CHEMICKY VYČIŠTĚNA.
- V 1.NP, 2.NP, 3.NP, 4.NP SE ODSTRANÍ STÁVAJÍCÍ DŘEVĚNÉ VLYSY, KTERÉ SE NACHÁZEJÍ POD FINÁLNÍMI VRSTVAMI PODLAHY.
- V 1.NP, 2.NP, 3.NP, 4.NP A 5.NP DOJDE K VÝMĚNĚ CCA 70% PODKLADNÍCH PRKEN A ZKONTROLUJÍ SE ZHLAVÍ TRÁMŮ (PŘEDPOKLÁDÁ SE 30% VÝMĚNY ZHLAVÍ STROPNÍCH TRÁMŮ).
- U ANGLICKÉHO DVORKU BUDOU VYBOURANÉ STÁVAJÍCÍ ŽLABOVKY.
- DLE OZNAČENÝCH PLOCH SE PROVEDOU VÝKOPY DO HLOUBKY DLE OZNAČENÍ VE VÝKRESE (–3,500). ODKOPANÉ ZDIVO BUDE OČIŠTĚNO A PŘÍPADNÉ NEROVNOSTI UBOURÁNY.
- VYSEKAJÍ SE RÝHY A PRŮRAZY PRO VEDENÍ ELEKTROINSTALACE VČ. ROZVADĚČŮ, VYTÁPĚNÍ, PLYNOVODŮ, VODY, KANALIZACE, VZT A SLABOPROUDU.
- NA STŘEŠE A ŘÍMSÁCH BUDE PROVEDENA DEMONTÁŽ 100% STŘEŠNÍ KRYTINY, 100% DŘEVĚNÉHO BEDNĚNÍ A 50% KROVU Z DŮVODU NEMOŽNÉ KONTROLY NEPŘÍSTUPNÝCH MÍST KROVU BUDE PŘESNÁ DEMONTÁŽ UPŘESNĚNA PŘI BOURACÍCH PRACÍCH! PO ODKRYTÍ VŠECH VRSTEV, KTERÉ ZAKRÝVAJÍ KROV.
- V 3.NP V CELÉM PODLAŽÍ BUDE KOMPLETNĚ STRŽENÝ STÁVAJÍCÍ PODHLED.
- DEMONTUJE SE OPLECHOVÁNÍ STŘECHY, OKAPOVÉ ŽLABY, OKAPOVÉ SVODY VČETNĚ GAJGRŮ (REVIZNÍCH ŠACHET) A HROMOSVOD.
- VŠECHNY DŘEVĚNÉ PRVKY BUDOU NATŘENÉ PROTI DŘEVOKAZNÝM HOUBÁM A ŠKŮDCŮM.
- DEMONTUJE SE STÁVAJÍCÍ OPLECHOVÁNÍ ŘÍMS, PARAPETŮ, VĚTRACÍ MŘÍŽKY, DRŽÁKY NA ANTÉNY, ZÁBRADLÍ APOD.
- POZICE A STAV NOSNÝCH KONSTRUKCÍ SKRYTÝCH ZA STÁVAJÍCÍMI OBKLADY A OMÍTKAMI MUSÍ BÝT OVĚŘENY BĚHEM PROVÁDĚNÍ STAVBY.
- VÝKRESY NESLOUŽÍ JAKO VÝROBNÍ DOKUMENTACE. VÝROBNÍ DOKUMENTACI K DANÝM ČÁSTEM PD ATD. PŘEDLOŽÍ DODAVATEL GP A INVESTOROVI K ODSOUHLASENÍ.
- VEŠKERÉ ROZPORY VÝKRESOVÉ DOKUMENTACE OPROTI SKUTEČNÉMU STAVU JE ZHOTOVITEL POVINEN KONZULTOVAT S GP V DOSTATEČNÉM PŘEDSTIHU.

Tabulka místností

Číslo	Jméno	Plocha [m²]	Podlaha	Stěny	Výška [m]
3.01	CHODBA	17,51	LITÉ TERASO	MALBA VÁPENNÁ	3,00
3.02	POKOJ	12,90	LINOLEUM	MALBA VÁPENNÁ	2,97
3.03	POKOJ	15,03	LINOLEUM	MALBA VÁPENNÁ	2,97
3.04	CHODBA	8,04	LITÉ TERASO	MALBA VÁPENNÁ	2,97
3.05	POKOJ	26,62	DŘEVĚNÉ VLYSY	MALBA VÁPENNÁ	2,97
3.06	POKOJ	20,87	DŘEVĚNÉ VLYSY	MALBA VÁPENNÁ	2,89
3.07	KOUPELNA	4,01	KERAMICKÁ DLAŽBA	OBKLAD + MALBA VÁPENNÁ	3,00
3.08	KUCHYŇ	12,72	LINOLEUM	OBKLAD + MALBA VÁPENNÁ	3,04
3.09	SKLAD	2,02	LITÉ TERASO	MALBA VÁPENNÁ	3,04
3.10	TOALETA	1,55	LITÉ TERASO	MALBA VÁPENNÁ	3,04
3.11	TOALETA	1,48	LITÉ TERASO	MALBA VÁPENNÁ	3,04

Celková plocha [m²]: 122,75

STAVBA: **SOCIÁLNÍ BYDLENÍ MĚSTA LIBERCE PROJEKTOVÁ PŘÍPRAVA BYTOVÝ DŮM B**

MÍSTO: DR. MILADY HORÁKOVÉ 144/10, LIBEREC IV – PERŠTÝN, P.P.Č.4022 A 4024, K.Ú.LIBEREC

INVESTOR: STATUTÁRNÍ MĚSTO LIBEREC, NÁM. DR.E.BENEŠE 1, 460 59 LIBEREC 1, V.Z. TIBOREM BATTHYÁNYM, PRIMÁTOR MĚSTA

PK HOŠEK
Jan Hošek
Mikulášovice 795
407 79
IČO: 03454339
hosek@pk-hosek.cz +420 732 437 160

HLAVNÍ PROJEKTANT:	ZODPOVĚDNÝ PROJEKTANT:	VYPRACOVAL:
JAN HOŠEK	JAN HOŠEK	TOMÁŠ BERNATÍK

FORMÁT:	DATUM:	PARÉ ČÍSLO:
6xA4	01/2020	
STUPEŇ PD:	ZAKÁZKA ČÍSLO:	
DPS	2017122	

PROJEKTOVÁ ČÁST:	ČÁST:	MĚŘÍTKO:
D.1.1 ARCHITEKTONICKÉ A STAVEBNĚ TECHNICKÉ ŘEŠENÍ	**D.1.1.2**	**1:50**

VÝKRES: **PŮDORYS 3.NP - BOURACÍ PRÁCE**

ČÍSLO VÝKRESU: **B.2.4**

PŮDORYS 4.NP - BOURACÍ PRÁCE - 1:50

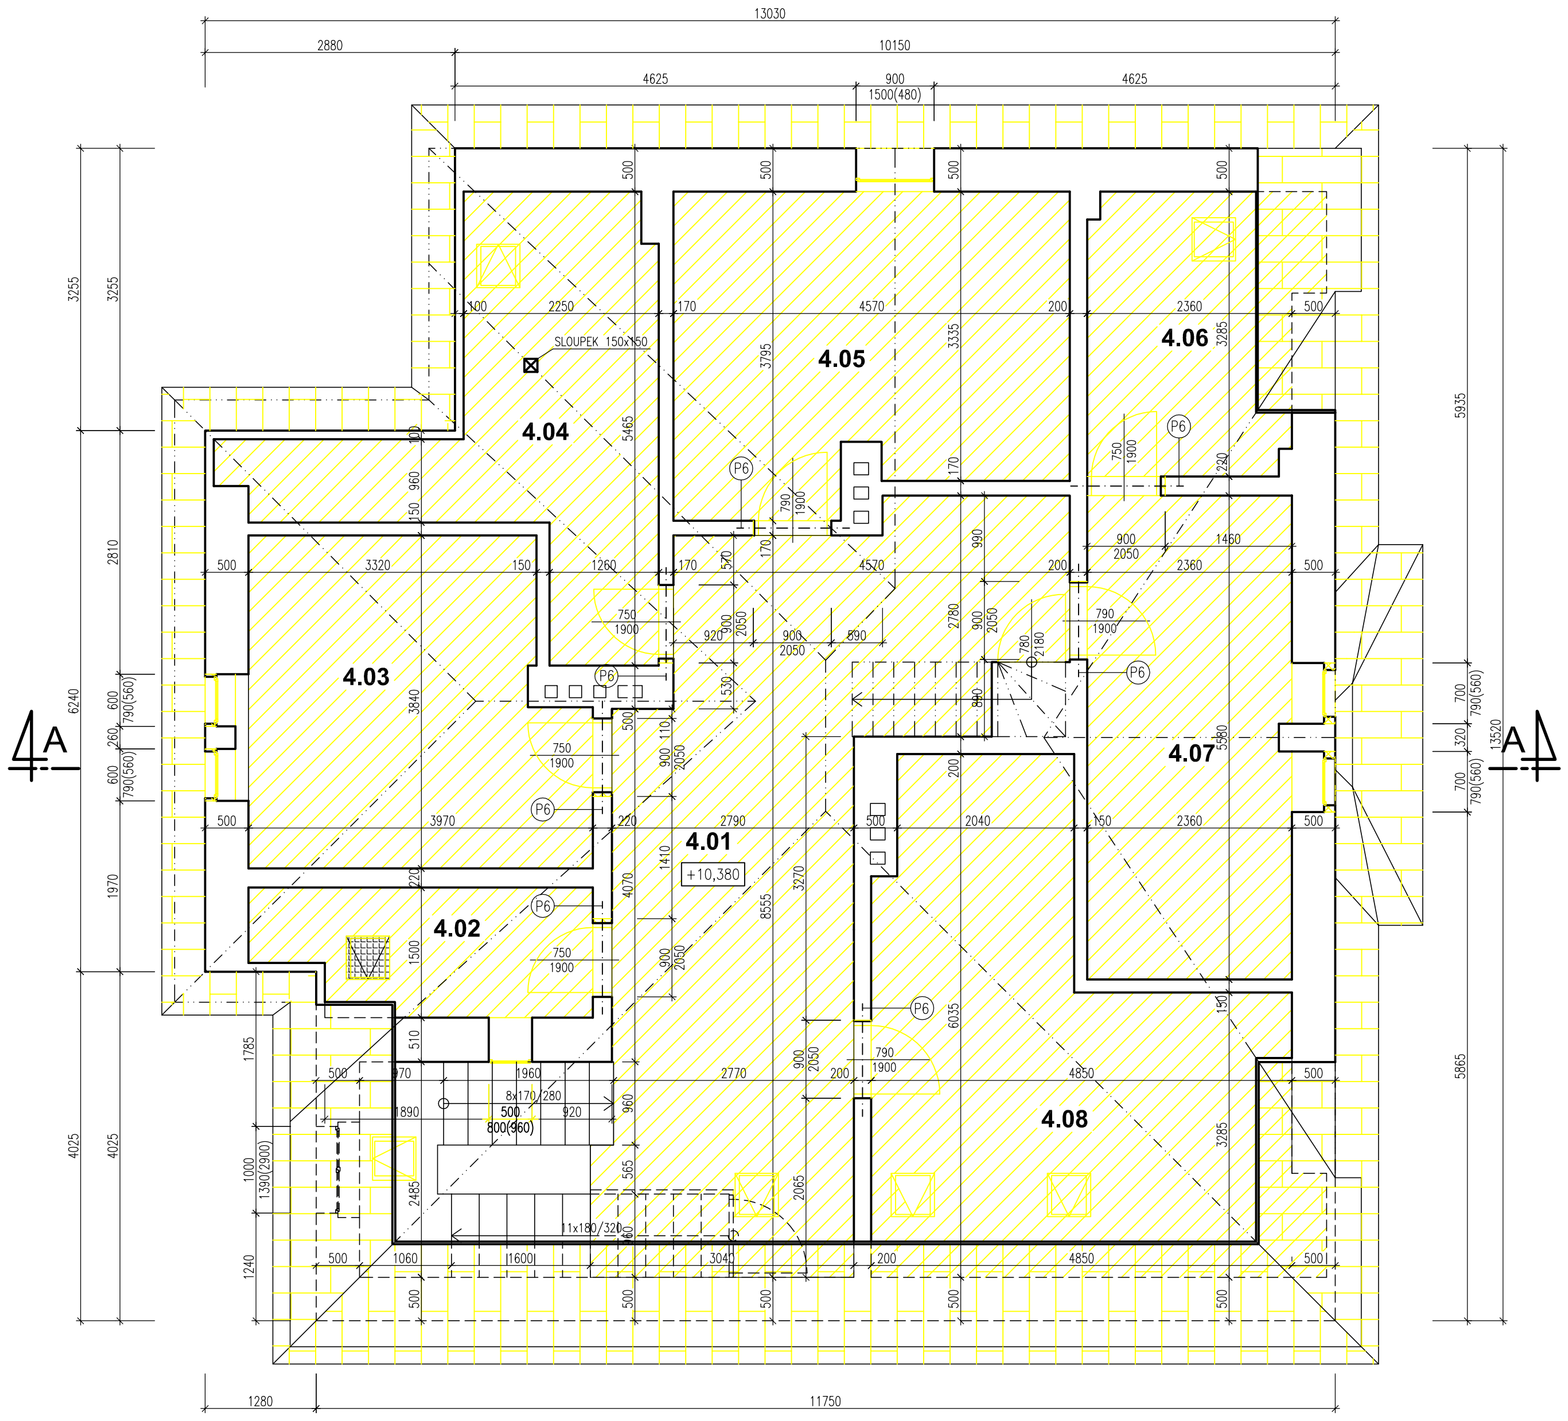

LEGENDA MATERIÁLŮ

- STÁVAJÍCÍ KONSTRUKCE
- BOURANÉ KONSTRUKCE
- BOURANÉ CIHLENÉ ZDIVO
- DEMONTÁŽ FINÁLNÍHO POVRCHU
- DEMONTÁŽ STŘEŠNÍ KRYTINY

POZNÁMKY

- PŘED ZAHÁJENÍM STAVEBNÍCH PRACÍ BUDE CELÝ OBJEKT VYČIŠTĚNÝ VČETNĚ DEZINFEKCE, DEZINCEKCE A DERATIZACE.
- 1.NP, 2.NP, 3.NP, 4.NP, 5.NP A DŘEVĚNÝ KROV, BUDE OČIŠTĚN OD HOLUBÍHO TRUSU VČETNĚ DEZINFEKCE A DEZINSEKCE.
- PO VYKLIZENÍ A ČIŠTĚNÍ PŮD SE PROVÁDÍ DEZINFEKCE A DESINSEKCE CELÉHO PŮDNÍHO PROSTORU A PODLAŽÍCH. DŮVODEM JE MOŽNÝ VÝSKYT INFEKČNÍCH ZÁRODKŮ NEBO RŮZNÝCH DRUHŮ ČLENOVCŮ.
- DEMONTUJÍ SE VEŠKERÉ VÝPLNĚ OTVORŮ VČETNĚ RÁMŮ. DÁLE SE DEMONTUJÍ STŘEŠNÍ VÝLEZY.
- DEMONTUJÍ SE VENKOVNÍ MŘÍŽE NA CELÉM OBJEKTU.
- DEMONTUJÍ SE STÁVAJÍCÍ ZAZDÍVKY U OKENNÍCH A DVEŘNÍCH OTVORŮ.
- VYBOURAJÍ SE NENOSNÉ PŘÍČKY A NOVÉ OTVORY DO NOSNÝCH KONSTRUKCÍ, KTERÉ JSOU OZNAČENY VE VÝKRESE. PŘED BOURÁNÍM DO NOSNÝCH KONSTRUKCÍ MUSÍ BÝT OSAZENY NOVÉ PŘEKLADY, ABY NEDOŠLO KE ZŘÍCENÍ ZDI ČI JINÉMU POŠKOZENÍ.
- V 1.PP, 1.NP, 2.NP, 3.NP, 4.NP, 5.NP SE PROVEDOU 100% OTLUKY VNITŘNÍCH OMÍTEK. 100% MALEB SE OŠKRÁBE. NEOTLUČENÉ VNITŘNÍ OMÍTKY SE OČISTÍ A ŘÁDNĚ ODMASTÍ.
- PROVEDOU SE 100% OTLUKY VENKOVNÍCH OMÍTEK A UBOURAJÍ SE OKRASNÉ ŘÍMSY.
- ODSTRANÍ SE VIDITELNÉ ROZVODY TOPENÍ, PLYNOVODU, ELEKTROINSTALACE VČ. ROZVODOVÝCH SKŘÍNÍ, VYPÍNAČŮ, ZÁSUVEK, OSVĚTLENÍ, ROZVODŮ VODY A KANALIZACE.
- DEMONTUJE SE STÁVAJÍCÍ ZAŘIZOVACÍ PŘEDMĚTY, PLYNOVÉ KOTLE.
- DEMONTUJÍ SE VŠECHNY KERAMICKÉ OBKLADY A DLAŽBY. ODSTRANÍ SE STÁVAJÍCÍ FINÁLNÍ POVRCHY PODLAH.
- PŮDORYS 4.NP – JE ŘEZ PRO PŮDORYS JE VEDEN V 1000 MM OD STÁVAJÍCÍ PODLAHY, SKUTEČNÉ ROZMĚRY JSOU KRESLENY ČÁRKOVANOU ČAROU A JSOU I OKÓTOVANÉ.
- V 1.PP V MÍSTNOSTECH Č. 0.01, 0.02, 0.03, 0.04, 0.05, 0.06, 0.07, 0.08 A 0.09 SE VYBOURÁ STÁVAJÍCÍ SKLADBA PODLAHY DO HLOUBKY 150 MM.
- V 1.NP, 2.NP, 3.NP, 4.NP, 5.NP BUDE STÁVAJÍCÍ DŘEVĚNÁ PODLAHA CHEMICKY VYČIŠTĚNA.
- V 1.NP, 2.NP, 3.NP, 4.NP SE ODSTRANÍ STÁVAJÍCÍ DŘEVĚNÉ VLYSY, KTERÉ SE NACHÁZEJÍ POD FINÁLNÍMI VRSTVAMI PODLAHY.
- V 1.NP, 2.NP, 3.NP, 4.NP A 5.NP DOJDE K VÝMĚNĚ CCA 70% PODKLADNÍCH PRKEN A ZKONTROLUJÍ SE ZHLAVÍ TRÁMŮ (PŘEDPOKLÁDÁ SE 30% VÝMĚNY ZHLAVÍ STROPNÍCH TRÁMŮ).
- U ANGLICKÉHO DVORKU BUDOU VYBOURANÉ STÁVAJÍCÍ ŽLABOVKY.
- DLE OZNAČENÝCH PLOCH SE PROVEDOU VÝKOPY DO HLOUBKY DLE OZNAČENÍ VE VÝKRESE (–3,500). ODKOPANÉ ZDIVO BUDE OČIŠTĚNO A PŘÍPADNÉ NEROVNOSTI UBOURÁNY.
- VYSEKAJÍ SE RÝHY A PRŮRAZY PRO VEDENÍ ELEKTROINSTALACE VČ. ROZVADĚČŮ, VYTÁPĚNÍ, PLYNOVODŮ, VODY, KANALIZACE, VZT A SLABOPROUDU.
- NA STŘEŠE A ŘÍMSÁCH BUDE PROVEDENA DEMONTÁŽ 100% STŘEŠNÍ KRYTINY, 100% DŘEVĚNÉHO BEDNĚNÍ A 50% KROVU Z DŮVODU NEMOŽNÉ KONTROLY NEPŘÍSTUPNÝCH MÍST KROVU BUDE PŘESNÁ DEMONTÁŽ UPŘESNĚNA PŘI BOURACÍCH PRACÍCH! PO ODKRYTÍ VŠECH VRSTEV, KTERÉ ZAKRÝVAJÍ KROV.
- V 3.NP V CELÉM PODLAŽÍ BUDE KOMPLETNĚ STRŽENÝ STÁVAJÍCÍ PODHLED.
- DEMONTUJE SE OPLECHOVÁNÍ STŘECHY, OKAPOVÉ ŽLABY, OKAPOVÉ SVODY VČETNĚ GAJGRŮ (REVIZNÍCH ŠACHET) A HROMOSVOD.
- VŠECHNY DŘEVĚNÉ PRVKY BUDOU NATŘENÉ PROTI DŘEVOKAZNÝM HOUBÁM A ŠKŮDCŮM.
- DEMONTUJE SE STÁVAJÍCÍ OPLECHOVÁNÍ ŘÍMS, PARAPETŮ, VĚTRACÍ MŘÍŽKY, DRŽÁKY NA ANTÉNY, ZÁBRADLÍ APOD.
- POZICE A STAV NOSNÝCH KONSTRUKCÍ SKRYTÝCH ZA STÁVAJÍCÍMI OBKLADY A OMÍTKAMI MUSÍ BÝT OVĚŘENY BĚHEM PROVÁDĚNÍ STAVBY.
- VÝKRESY NESLOUŽÍ JAKO VÝROBNÍ DOKUMENTACE. VÝROBNÍ DOKUMENTACI K DANÝM ČÁSTEM PD ZTD. PŘEDLOŽÍ DODAVATEL GP A INVESTOROVI K ODSOUHLASENÍ.
- VEŠKERÉ ROZPORY VÝKRESOVÉ DOKUMENTACE OPROTI SKUTEČNÉMU STAVU JE ZHOTOVITEL POVINEN KONZULTOVAT S GP V DOSTATEČNÉM PŘEDSTIHU.

Tabulka místností

Číslo	Jméno	Plocha [m²]	Podlaha	Stěny	Výška [m]
4.01	CHODBA	35,68	DŘEVĚNÁ PRKNA	MALBA VÁPENNÁ	0,15–2,25
4.02	SKLAD	5,40	DŘEVĚNÁ PRKNA	MALBA VÁPENNÁ	2,25
4.03	SKLAD	13,91	DŘEVĚNÁ PRKNA	MALBA VÁPENNÁ	2,25
4.04	SKLAD	13,56	DŘEVĚNÁ PRKNA	MALBA VÁPENNÁ	0–2,50
4.05	SKLAD	15,92	DŘEVĚNÁ PRKNA	MALBA VÁPENNÁ	2,25
4.06	SKLAD	8,13	DŘEVĚNÁ PRKNA	MALBA VÁPENNÁ	0–2,25
4.07	SKLAD	13,12	DŘEVĚNÁ PRKNA	MALBA VÁPENNÁ	2,25
4.08	SKLAD	22,42	DŘEVĚNÁ PRKNA	MALBA VÁPENNÁ	0–2,25

Celková plocha [m²]: 128,14

LEGENDA OZNAČENÍ

P6 – NOSNÝ PŘEKLAD 1xIPE 100 DL.1300 MM – 7KS

STAVBA: **SOCIÁLNÍ BYDLENÍ MĚSTA LIBERCE**
PROJEKTOVÁ PŘÍPRAVA
BYTOVÝ DŮM B

MÍSTO: DR. MILADY HORÁKOVÉ 144/10, LIBEREC IV – PERŠTÝN, P.P.Č.4022 A 4024, K.Ú.LIBEREC

PK HOŠEK
Jan Hošek
Mikulášovice 795
407 79
hosek@pk-hosek.cz +420 732 437 160
IČO: 03454339

HLAVNÍ PROJEKTANT: JAN HOŠEK	ZODPOVĚDNÝ PROJEKTANT: JAN HOŠEK	VYPRACOVAL: TOMÁŠ BERNATÍK
INVESTOR: STATUTÁRNÍ MĚSTO LIBEREC, NÁM. DR.E.BENEŠE 1, 460 59 LIBEREC 1, V.Z. TIBOREM BATTHYÁNYM, PRIMÁTOR MĚSTA	FORMÁT: 6xA4 / DATUM: 01/2020	PARÉ ČÍSLO:
	STUPEŇ PD: DPS / ZAKÁZKA ČÍSLO: 2017122	
PROJEKTOVÁ ČÁST: D.1.1 ARCHITEKTONICKÉ A STAVEBNĚ TECHNICKÉ ŘEŠENÍ	ČÁST: **D.1.1.2** / MĚŘÍTKO: **1:50**	

VÝKRES: **PŮDORYS 4.NP - BOURACÍ PRÁCE**

ČÍSLO VÝKRESU: **B.2.5**

PŮDORYS PŮDY - BOURACÍ PRÁCE - 1:50

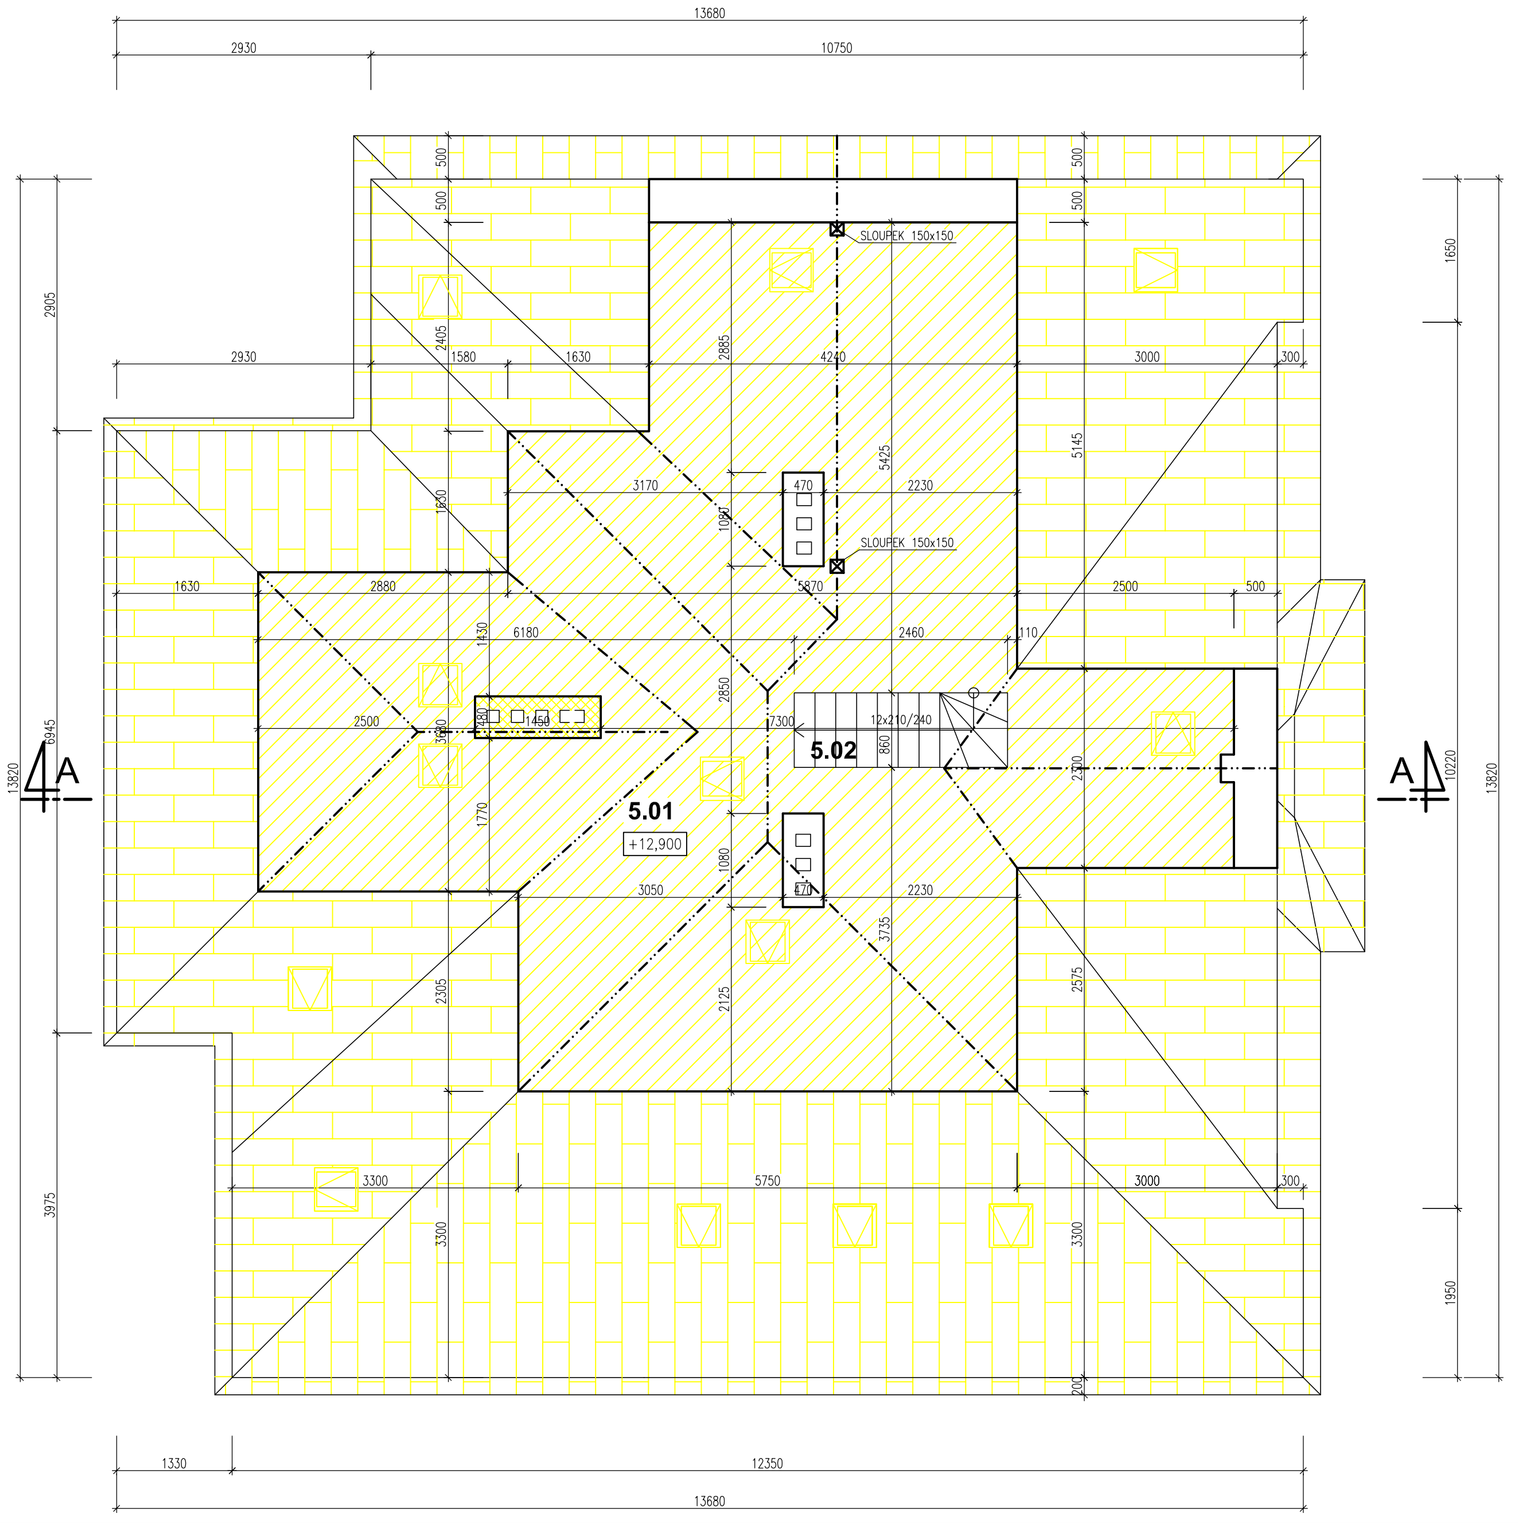

LEGENDA MATERIÁLŮ

- STÁVAJÍCÍ KONSTRUKCE
- BOURANÉ KONSTRUKCE
- BOURANÉ CIHLENÉ ZDIVO
- DEMONTÁŽ STŘEŠNÍ KRYTINY
- DEMONTÁŽ FINÁLNÍHO POVRCHU

POZNÁMKY

- PŘED ZAHÁJENÍM STAVEBNÍCH PRACÍ BUDE CELÝ OBJEKT VYČIŠTĚNÝ VČETNĚ DEZINFEKCE, DEZINCEKCE A DERATIZACE.
- 1.NP, 2.NP, 3.NP, 4.NP, 5.NP A DŘEVĚNÝ KROV, BUDE OČIŠTĚN OD HOLUBÍHO TRUSU VČETNĚ DEZINFEKCE A DEZINSEKCE.
- PO VYKLIZENÍ A ČIŠTĚNÍ PŮD SE PROVÁDÍ DEZINFEKCE A DESINSEKCE CELÉHO PŮDNÍHO PROSTORU A PODLAŽÍCH. DŮVODEM JE MOŽNÝ VÝSKYT INFEKČNÍCH ZÁRODKŮ NEBO RŮZNÝCH DRUHŮ ČLENOVCŮ.
- DEMONTUJÍ SE VEŠKERÉ VYPLNĚ OTVORŮ VČETNĚ RÁMŮ. DÁLE SE DEMONTUJÍ STŘEŠNÍ VÝLEZY.
- DEMONTUJÍ SE VENKOVNÍ MŘÍŽE NA CELÉM OBJEKTU.
- DEMONTUJÍ SE STÁVAJÍCÍ ZAZDÍVKY U OKENNÍCH A DVEŘNÍCH OTVORŮ.
- VYBOURAJÍ SE NENOSNÉ PŘÍČKY A NOVÉ OTVORY DO NOSNÝCH KONSTRUKCÍ, KTERÉ JSOU OZNAČENY VE VÝKRESE. PŘED BOURÁNÍM DO NOSNÝCH KONSTRUKCÍ MUSÍ BÝT OSAZENY NOVÉ PŘEKLADY, ABY NEDOŠLO KE ZŘÍCENÍ ZDI ČI JINÉMU POŠKOZENÍ.
- V 1.PP, 1.NP, 2.NP, 3.NP, 4.NP, 5.NP SE PROVEDOU 100% OTLUKY VNITŘNÍCH OMÍTEK. 100% MALEB SE OŠKRÁBE. NEOTLUČENÉ VNITŘNÍ OMÍTKY SE OČISTÍ A ŘÁDNĚ ODMASTÍ.
- PROVEDOU SE 100% OTLUKY VENKOVNÍCH OMÍTEK A UBOURAJÍ SE OKRASNÉ ŘÍMSY.
- ODSTRANÍ SE VIDITELNÉ ROZVODY TOPENÍ, PLYNOVODU, ELEKTROINSTALACE VČ. ROZVODOVÝCH SKŘÍNÍ, VYPÍNAČŮ, ZÁSUVEK, OSVĚTLENÍ, ROZVODŮ VODY A KANALIZACE.
- DEMONTUJE SE STÁVAJÍCÍ ZAŘIZOVACÍ PŘEDMĚTY, PLYNOVÉ KOTLE.
- DEMONTUJÍ SE VŠECHNY KERAMICKÉ OBKLADY A DLAŽBY. ODSTRANÍ SE STÁVAJÍCÍ FINÁLNÍ POVRCHY PODLAH.
- PŮDORYS 4.NP – JE ŘEZ PRO PŮDORYS JE VEDEN V 1000 MM OD STÁVAJÍCÍ PODLAHY, SKUTEČNÉ ROZMĚRY JSOU KRESLENY ČÁRKOVANOU ČAROU A JSOU I OKÓTOVANÉ.
- V 1.PP V MÍSTNOSTECH Č. 0.01, 0.02, 0.03, 0.04, 0.05, 0.06, 0.07, 0.08 A 0.09 SE VYBOURÁ STÁVAJÍCÍ SKLADBA PODLAHY DO HLOUBKY 150 MM.
- V 1.NP, 2.NP, 3.NP, 4.NP, 5.NP BUDE STÁVAJÍCÍ DŘEVĚNÁ PODLAHA CHEMICKY VYČIŠTĚNA.
- V 1.NP, 2.NP, 3.NP, 4.NP SE ODSTRANÍ STÁVAJÍCÍ DŘEVĚNÉ VLYSY, KTERÉ SE NACHÁZEJÍ POD FINÁLNÍMI VRSTVAMI PODLAHY.
- V 1.NP, 2.NP, 3.NP, 4.NP A 5.NP DOJDE K VÝMĚNĚ CCA 70% PODKLADNÍCH PRKEN A ZKONTROLUJÍ SE ZHLAVÍ TRÁMŮ (PŘEDPOKLÁDÁ SE 30% VÝMĚNY ZHLAVÍ STROPNÍCH TRÁMŮ).
- U ANGLICKÉHO DVORKU BUDOU VYBOURANÉ STÁVAJÍCÍ ŽLABOVKY.
- DLE OZNAČENÝCH PLOCH SE PROVEDOU VÝKOPY DO HLOUBKY DLE OZNAČENÍ VE VÝKRESE (-3,500). ODKOPANÉ ZDIVO BUDE OČIŠTĚNO A PŘÍPADNÉ NEROVNOSTI UBOURÁNY.
- VYSEKAJÍ SE RÝHY A PRŮRAZY PRO VEDENÍ ELEKTROINSTALACE VČ. ROZVADĚČŮ, VYTÁPĚNÍ, PLYNOVODŮ, VODY, KANALIZACE, VZT A SLABOPROUDU.
- NA STŘEŠE A ŘÍMSÁCH BUDE PROVEDENA DEMONTÁŽ 100% STŘEŠNÍ KRYTINY, 100% DŘEVĚNÉHO BEDNĚNÍ A 50% KROVU Z DŮVODU NEMOŽNÉ KONTROLY NEPŘÍSTUPNÝCH MÍST KROVU BUDE PŘESNÁ DEMONTÁŽ UPŘESNĚNA PŘI BOURACÍCH PRACÍCH! PO ODKRYTÍ VŠECH VRSTEV, KTERÉ ZAKRÝVALI KROV.
- V 3.NP V CELÉM PODLAŽÍ BUDE KOMPLETNĚ STRŽENÝ STÁVAJÍCÍ PODHLED.
- DEMONTUJE SE OPLECHOVÁNÍ STŘECHY, OKAPOVÉ ŽLABY, OKAPOVÉ SVODY VČETNĚ GAJGRŮ (REVIZNÍCH ŠACHET) A HROMOSVOD.
- VŠECHNY DŘEVĚNÉ PRVKY BUDOU NATŘENÉ PROTI DŘEVOKAZNÝM HOUBÁM A ŠKŮDCŮM.
- DEMONTUJE SE STÁVAJÍCÍ OPLECHOVÁNÍ ŘÍMS, PARAPETŮ, VĚTRACÍ MŘÍŽKY, DRŽÁKY NA ANTÉNY, ZÁBRADLÍ APOD.
- POZICE A STAV NOSNÝCH KONSTRUKCÍ SKRYTÝCH ZA STÁVAJÍCÍMI OBKLADY A OMÍTKAMI MUSÍ BÝT OVĚŘENY BĚHEM PROVÁDĚNÍ STAVBY.
- VÝKRESY NESLOUŽÍ JAKO VÝROBNÍ DOKUMENTACE. VÝROBNÍ DOKUMENTACI K DANÝM ČÁSTEM PD atd. PŘEDLOŽÍ DODAVATEL GP A INVESTOROVI K ODSOUHLASENÍ.
- VEŠKERÉ ROZPORY VÝKRESOVÉ DOKUMENTACE OPROTI SKUTEČNÉMU STAVU JE ZHOTOVITEL POVINEN KONZULTOVAT S GP V DOSTATEČNÉM PŘEDSTIHU.

Tabulka místností

Číslo	Jméno	Plocha [m²]	Podlaha	Stěny	Výška [m]
5.01	PŮDNÍ PROSTOR	67,13	DŘEVĚNÁ PRKNA		0-3,40
5.02	SCHODIŠTĚ	2,12	DŘEVĚNÁ PRKNA		

Celková plocha [m²]: 69,25

STAVBA: **SOCIÁLNÍ BYDLENÍ MĚSTA LIBERCE**
PROJEKTOVÁ PŘÍPRAVA
BYTOVÝ DŮM B

MÍSTO: DR. MILADY HORÁKOVÉ 144/10, LIBEREC IV – PERŠTÝN, P.P.Č.4022 A 4024, K.Ú.LIBEREC

PK HOŠEK
Jan Hošek
Mikuláškovice 795
407 79
IČO: 03454339
hosek@pk-hosek.cz +420 732 437 160

INVESTOR: STATUTÁRNÍ MĚSTO LIBEREC
NÁM. DR.E.BENEŠE 1, 460 59 LIBEREC 1
V.Z. TIBOREM BATTHYÁNYM, PRIMÁTOR MĚSTA

HLAVNÍ PROJEKTANT:	ZODPOVĚDNÝ PROJEKTANT:	VYPRACOVAL:
JAN HOŠEK	JAN HOŠEK	TOMÁŠ BERNATÍK
FORMÁT: 6xA4	DATUM: 01/2020	PARÉ ČÍSLO:
STUPEŇ PD: DPS	ZAKÁZKA ČÍSLO: 2017122	
PROJEKTOVÁ ČÁST: D.1.1 ARCHITEKTONICKÉ A STAVEBNĚ TECHNICKÉ ŘEŠENÍ	ČÁST: **D.1.1.2**	MĚŘÍTKO: **1:50**

VÝKRES: **PŮDORYS PŮDY - BOURACÍ PRÁCE**

ČÍSLO VÝKRESU: **B.2.6**

ŘEZ A-A' - STÁVAJÍCÍ STAV

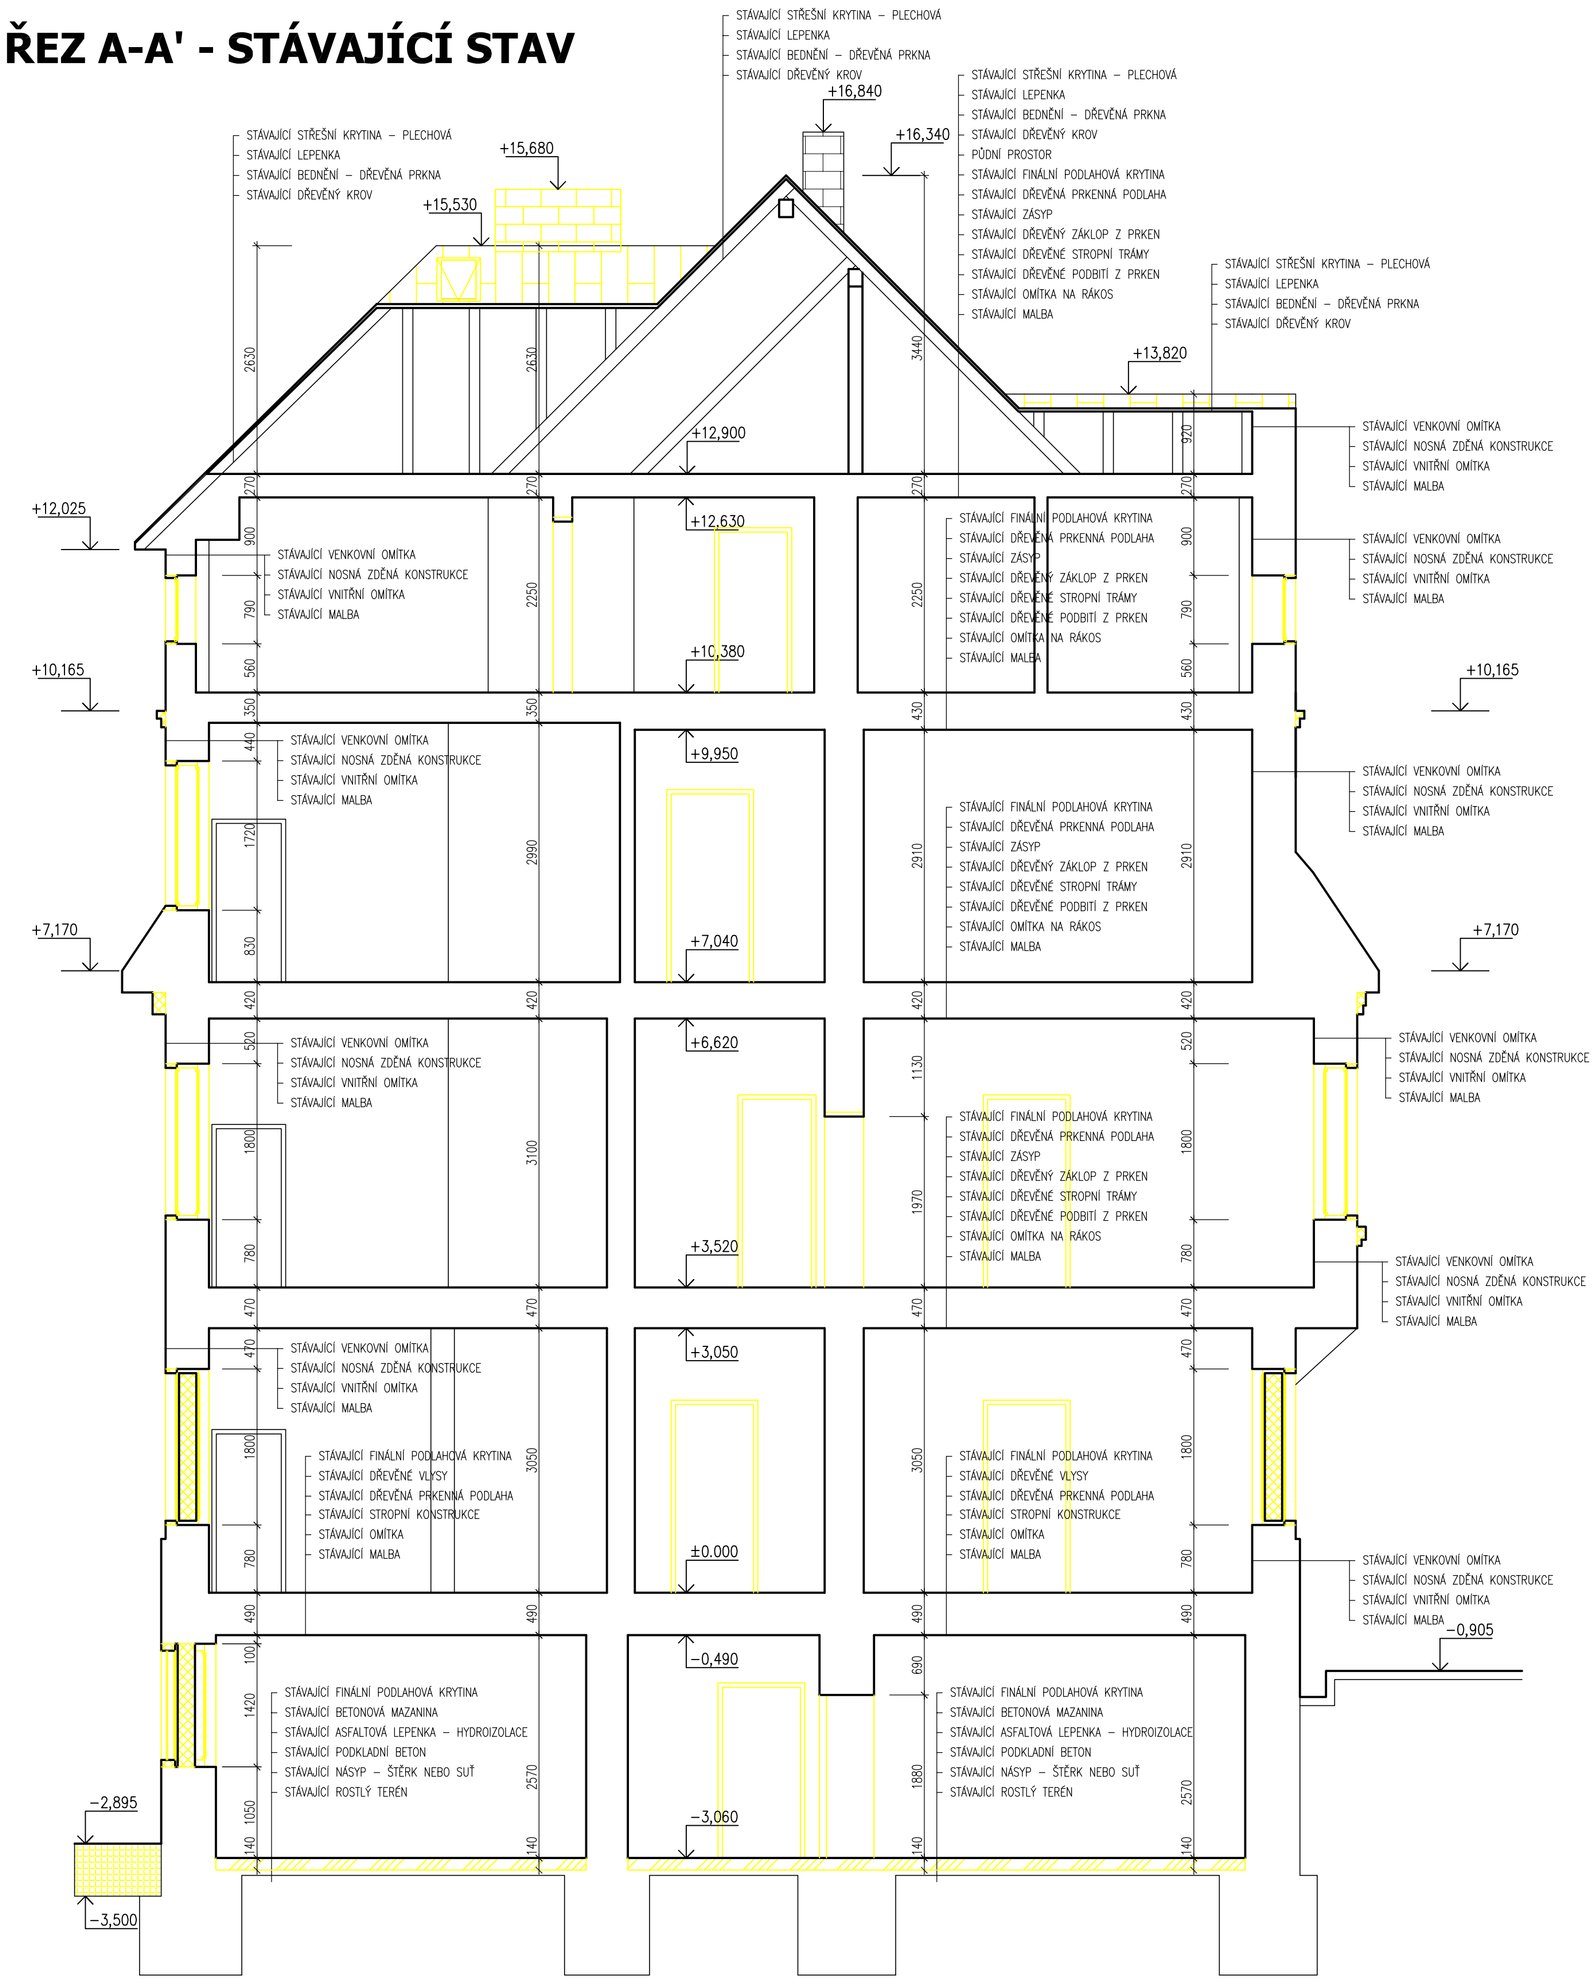

LEGENDA MATERIÁLŮ

- STÁVAJÍCÍ KONSTRUKCE
- BOURANÉ KONSTRUKCE
- BOURANÉ CIHLENÉ ZDIVO
- VÝKOP V ZEMINĚ ŠÍŘE 1000 MM
- DEMONTÁŽ STŘEŠNÍ KRYTINY
- DEMONTÁŽ FINÁLNÍHO POVRCHU
- DEMONTÁŽ FINÁLNÍHO POVRCHU VČETNĚ VYBOURÁNÍ SKLADBY PODLAHY CCA TL. 140 MM

POZNÁMKY

- PŘED ZAHÁJENÍM STAVEBNÍCH PRACÍ BUDE CELÝ OBJEKT VYČIŠTĚNÝ VČETNĚ DEZINFEKCE, DEZINCEKCE A DERATIZACE.
- 1.NP, 2.NP, 3.NP, 4.NP, 5.NP A DŘEVĚNÝ KROV, BUDE OČIŠTĚN OD HOLUBÍHO TRUSU VČETNĚ DEZINFEKCE A DEZINSEKCE.
- PO VYKLIZENÍ A ČIŠTĚNÍ PŮD SE PROVÁDÍ DEZINFEKCE A DESINSEKCE CELÉHO PŮDNÍHO PROSTORU A PODLAŽÍCH. DŮVODEM JE MOŽNÝ VÝSKYT INFEKČNÍCH ZÁRODKŮ NEBO RŮZNÝCH DRUHŮ ČLENOVCŮ.
- DEMONTUJÍ SE VEŠKERÉ VÝPLNĚ OTVORŮ VČETNĚ RÁMŮ. DÁLE SE DEMONTUJÍ STŘEŠNÍ VÝLEZY.
- DEMONTUJÍ SE VENKOVNÍ MŘÍŽE NA CELÉM OBJEKTU.
- DEMONTUJÍ SE STÁVAJÍCÍ ZAZDÍVKY U OKENNÍCH A DVEŘNÍCH OTVORŮ.
- VYBOURAJÍ SE NENOSNÉ PŘÍČKY A NOVÉ OTVORY DO NOSNÝCH KONSTRUKCÍ, KTERÉ JSOU OZNAČENY VE VÝKRESE. PŘED BOURÁNÍM DO NOSNÝCH KONSTRUKCÍ MUSÍ BÝT OSAZENY NOVÉ PŘEKLADY, ABY NEDOŠLO KE ZŘÍCENÍ ZDI ČI JINÉMU POŠKOZENÍ.
- V 1.PP, 1.NP, 2.NP, 3.NP, 4.NP, 5.NP SE PROVEDOU 100% OTLUKY VNITŘNÍCH OMÍTEK. 100% MALEB SE OŠKRÁBE. NEOTLUČENÉ VNITŘNÍ OMÍTKY SE OČISTÍ A ŘÁDNĚ ODMASTÍ.
- PROVEDOU SE 100% OTLUKY VENKOVNÍCH OMÍTEK A UBOURAJÍ SE OKRASNÉ ŘÍMSY.
- ODSTRANÍ SE VIDITELNÉ ROZVODY TOPENÍ, PLYNOVODU, ELEKTROINSTALACE VČ. ROZVODOVÝCH SKŘÍNÍ, VYPÍNAČŮ, ZÁSUVEK, OSVĚTLENÍ, ROZVODŮ VODY A KANALIZACE.
- DEMONTUJE SE STÁVAJÍCÍ ZAŘIZOVACÍ PŘEDMĚTY, PLYNOVÉ KOTLE.
- DEMONTUJÍ SE VŠECHNY KERAMICKÉ OBKLADY A DLAŽBY. ODSTRANÍ SE STÁVAJÍCÍ FINÁLNÍ POVRCHY PODLAH.
- PŮDORYS 4.NP – JE ŘEZ PRO PŮDORYS JE VEDEN V 1000 MM OD STÁVAJÍCÍ PODLAHY, SKUTEČNÉ ROZMĚRY JSOU KRESLENY ČÁRKOVANOU ČAROU A JSOU I OKÓTOVANÉ.
- V 1.PP V MÍSTNOSTECH Č. 0.01, 0.02, 0.03, 0.04, 0.05, 0.06, 0.07, 0.08 A 0.09 SE VYBOURÁ STÁVAJÍCÍ SKLADBA PODLAHY DO HLOUBKY 150 MM.
- V 1.NP, 2.NP, 3.NP, 4.NP, 5.NP BUDE STÁVAJÍCÍ DŘEVĚNÁ PODLAHA CHEMICKY VYČIŠTĚNA.
- V 1.NP, 2.NP, 3.NP, 4.NP SE ODSTRANÍ STÁVAJÍCÍ DŘEVĚNÉ VLYSY, KTERÉ SE NACHÁZEJÍ POD FINÁLNÍMI VRSTVAMI PODLAHY.
- V 1.NP, 2.NP, 3.NP, 4.NP A 5.NP DOJDE K VÝMĚNĚ CCA 70% PODKLADNÍCH PRKEN A ZKONTROLUJÍ SE ZHLAVÍ TRÁMŮ (PŘEDPOKLÁDÁ SE 30% VÝMĚNY ZHLAVÍ STROPNÍCH TRÁMŮ).
- U ANGLICKÉHO DVORKU BUDOU VYBOURANÉ STÁVAJÍCÍ ŽLABOVKY.
- DLE OZNAČENÝCH PLOCH SE PROVEDOU VÝKOPY DO HLOUBKY DLE OZNAČENÍ VE VÝKRESE (−3,500). ODKOPANÉ ZDIVO BUDE OČIŠTĚNO A PŘÍPADNÉ NEROVNOSTI UBOURÁNY.
- VYSEKAJÍ SE RÝHY A PRŮRAZY PRO VEDENÍ ELEKTROINSTALACE VČ. ROZVADĚČŮ, VYTÁPĚNÍ, PLYNOVODŮ, VODY, KANALIZACE, VZT A SLABOPROUDU.
- NA STŘEŠE A ŘÍMSÁCH BUDE PROVEDENA DEMONTÁŽ 100% STŘEŠNÍ KRYTINY, 100% DŘEVĚNÉHO BEDNĚNÍ A 50% KROVU Z DŮVODU NEMOŽNÉ KONTROLY NEPŘÍSTUPNÝCH MÍST KROVU BUDE PŘESNÁ DEMONTÁŽ UPŘESNĚNA PŘI BOURACÍCH PRACÍCH! PO ODKRYTÍ VŠECH VRSTEV, KTERÉ ZAKRÝVAJÍ KROV.
- V 3.NP V CELÉM PODLAŽÍ BUDE KOMPLETNĚ STRŽENÝ STÁVAJÍCÍ PODHLED.
- DEMONTUJE SE OPLECHOVÁNÍ STŘECHY, OKAPOVÉ ŽLABY, OKAPOVÉ SVODY VČETNĚ ODJGRŮ (REVIZNÍCH ŠACHET) A HROMOSVOD.
- VŠECHNY DŘEVĚNÉ PRVKY BUDOU NATŘENÉ PROTI DŘEVOKAZNÝM HOUBÁM A ŠKŮDCŮM.
- DEMONTUJE SE STÁVAJÍCÍ OPLECHOVÁNÍ ŘÍMS, PARAPETŮ, VĚTRACÍ MŘÍŽKY, DRŽÁKY NA ANTÉNY, ZÁBRADLÍ APOD.
- POZICE A STAV NOSNÝCH KONSTRUKCÍ SKRYTÝCH ZA STÁVAJÍCÍMI OBKLADY A OMÍTKAMI MUSÍ BÝT OVĚŘENY BĚHEM PROVÁDĚNÍ STAVBY.
- VÝKRESY NESLOUŽÍ JAKO VÝROBNÍ DOKUMENTACE. VÝROBNÍ DOKUMENTACI K DANÝM ČÁSTEM PD ZTD. PŘEDLOŽÍ DODAVATEL GP A INVESTOROVI K ODSOUHLASENÍ.
- VEŠKERÉ ROZPORY VÝKRESOVÉ DOKUMENTACE OPROTI SKUTEČNÉMU STAVU JE ZHOTOVITEL POVINEN KONZULTOVAT S GP V DOSTATEČNÉM PŘEDSTIHU.

STAVBA: **SOCIÁLNÍ BYDLENÍ MĚSTA LIBERCE PROJEKTOVÁ PŘÍPRAVA BYTOVÝ DŮM B**	PK HOŠEK	Jan Hošek Mikulášovice 795 407 79 IČO: 03454339	
MÍSTO: DR. MILADY HORÁKOVÉ 144/10, LIBEREC IV – PERŠTÝN, P.P.Č.4022 A 4024, K.Ú.LIBEREC	hosek@pk-hosek.cz +420 732 437 160		
	HLAVNÍ PROJEKTANT: JAN HOŠEK	ZODPOVĚDNÝ PROJEKTANT: JAN HOŠEK	VYPRACOVAL: TOMÁŠ BERNATÍK
INVESTOR: STATUTÁRNÍ MĚSTO LIBEREC NÁM. DR.E.BENEŠE 1, 460 59 LIBEREC 1 V.Z. TIBOREM BATTHYÁNYM, PRIMÁTOR MĚSTA	FORMÁT: 6xA4	DATUM: 01/2020	PARE ČÍSLO:
	STUPEŇ PD: DPS	ZAKÁZKA ČÍSLO: 2017122	
PROJEKTOVÁ ČÁST: D.1.1 ARCHITEKTONICKÉ A STAVEBNĚ TECHNICKÉ ŘEŠENÍ	ČÁST: **D.1.1.2**	MĚŘÍTKO: **1:50**	
VÝKRES: **ŘEZ A-A' - BOURACÍ PRÁCE**			ČÍSLO VÝKRESU: **C.2.1**

ŘEZ B-B' - STÁVAJÍCÍ STAV

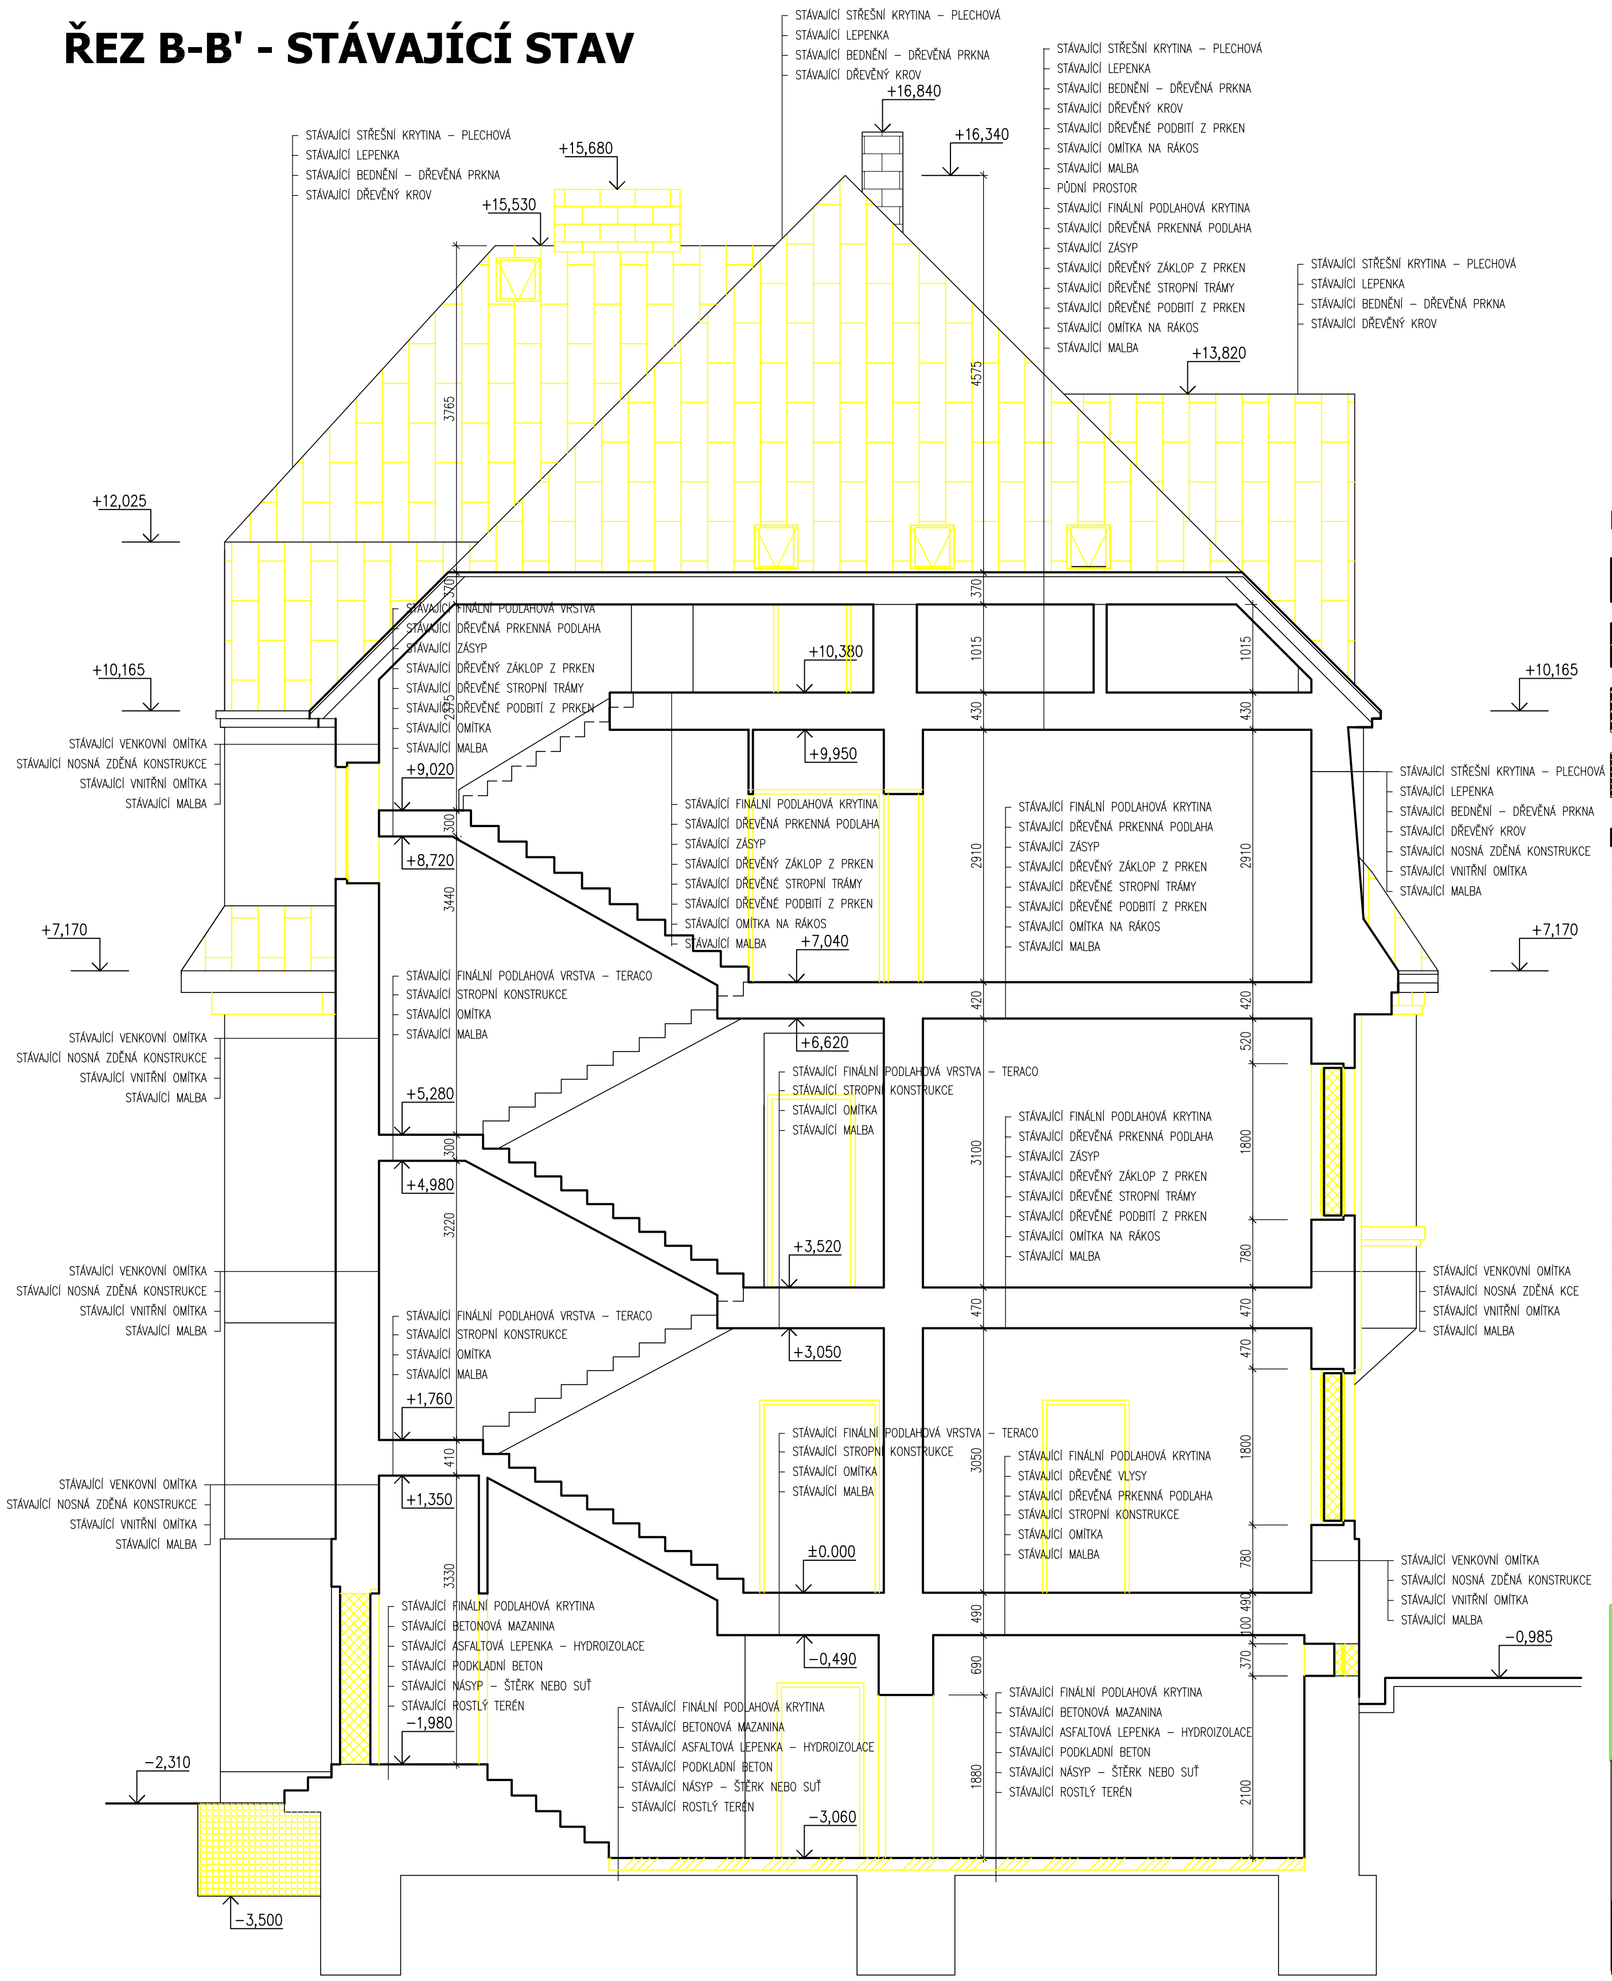

LEGENDA MATERIÁLŮ

- STÁVAJÍCÍ KONSTRUKCE
- BOURANÉ KONSTRUKCE
- BOURANÉ CIHLENÉ ZDIVO
- VÝKOP V ZEMINĚ ŠÍŘE 1000 MM
- DEMONTÁŽ STŘEŠNÍ KRYTINY
- DEMONTÁŽ FINÁLNÍHO POVRCHU
- DEMONTÁŽ FINÁLNÍHO POVRCHU VČETNĚ VYBOURÁNÍ SKLADBY PODLAHY CCA TL. 140 MM

POZNÁMKY

- PŘED ZAHÁJENÍM STAVEBNÍCH PRACÍ BUDE CELÝ OBJEKT VYČIŠTĚNÝ VČETNĚ DEZINFEKCE, DEZINCEKCE A DERATIZACE.
- 1.NP, 2.NP, 3.NP, 4.NP, 5.NP A DŘEVĚNÝ KROV, BUDE OČIŠTĚN OD HOLUBÍHO TRUSU VČETNĚ DEZINFEKCE A DEZINSEKCE.
- PO VYKLIZENÍ A ČIŠTĚNÍ PŮD SE PROVÁDÍ DEZINFEKCE A DESINSEKCE CELÉHO PŮDNÍHO PROSTORU A PODLAŽÍCH. DŮVODEM JE MOŽNÝ VÝSKYT INFEKČNÍCH ZÁRODKŮ NEBO RŮZNÝCH DRUHŮ ČLENOVCŮ.
- DEMONTUJÍ SE VEŠKERÉ VÝPLNĚ OTVORŮ VČETNĚ RÁMŮ. DÁLE SE DEMONTUJÍ STŘEŠNÍ VÝLEZY.
- DEMONTUJÍ SE VENKOVNÍ MŘÍŽE NA CELÉM OBJEKTU.
- DEMONTUJÍ SE STÁVAJÍCÍ ZAZDÍVKY U OKENNÍCH A DVEŘNÍCH OTVORŮ.
- VYBOURAJÍ SE NENOSNÉ PŘÍČKY A NOVÉ OTVORY DO NOSNÝCH KONSTRUKCÍ, KTERÉ JSOU OZNAČENY VE VÝKRESE. PŘED BOURÁNÍM DO NOSNÝCH KONSTRUKCÍ MUSÍ BÝT OSAZENY NOVÉ PŘEKLADY, ABY NEDOŠLO KE ZŘÍCENÍ ZDI ČI JINÉMU POŠKOZENÍ.
- V 1.PP, 1.NP, 2.NP, 3.NP, 4.NP, 5.NP SE PROVEDOU 100% OTLUKY VNITŘNÍCH OMÍTEK. 100% MALEB SE OŠKRÁBE. NEOTLUČENÉ VNITŘNÍ OMÍTKY SE OČISTÍ A ŘÁDNĚ ODMASTÍ.
- PROVEDOU SE 100% OTLUKY VENKOVNÍCH OMÍTEK A UBOURAJÍ SE OKRASNÉ ŘÍMSY.
- ODSTRANÍ SE VIDITELNÉ ROZVODY TOPENÍ, PLYNOVODU, ELEKTROINSTALACE VČ. ROZVODOVÝCH SKŘÍNÍ, VYPÍNAČŮ, ZÁSUVEK, OSVĚTLENÍ, ROZVODŮ VODY A KANALIZACE.
- DEMONTUJE SE STÁVAJÍCÍ ZAŘIZOVACÍ PŘEDMĚTY, PLYNOVÉ KOTLE.
- DEMONTUJÍ SE VŠECHNY KERAMICKÉ OBKLADY A DLAŽBY. ODSTRANÍ SE STÁVAJÍCÍ FINÁLNÍ POVRCHY PODLAH.
- PŮDORYS 4.NP – JE ŘEZ PRO PŮDORYS JE VEDEN V 1000 MM OD STÁVAJÍCÍ PODLAHY, SKUTEČNÉ ROZMĚRY JSOU KRESLENY ČÁRKOVANOU ČAROU A JSOU I OKÓTOVANÉ.
- V 1.PP V MÍSTNOSTECH Č. 0.01, 0.02, 0.03, 0.04, 0.05, 0.06, 0.07, 0.08 A 0.09 SE VYBOURÁ STÁVAJÍCÍ SKLADBA PODLAHY DO HLOUBKY 150 MM.
- V 1.NP, 2.NP, 3.NP, 4.NP, 5.NP BUDE STÁVAJÍCÍ DŘEVĚNÁ PODLAHA CHEMICKY VYČIŠTĚNA.
- V 1.NP, 2.NP, 3.NP, 4.NP SE ODSTRANÍ STÁVAJÍCÍ DŘEVĚNÉ VLYSY, KTERÉ SE NACHÁZEJÍ POD FINÁLNÍMI VRSTVAMI PODLAHY.
- V 1.NP, 2.NP, 3.NP, 4.NP A 5.NP DOJDE K VÝMĚNĚ CCA 70% PODKLADNÍCH PRKEN A ZKONTROLUJÍ SE ZHLAVÍ TRÁMŮ (PŘEDPOKLÁDÁ SE 30% VÝMĚNY ZHLAVÍ STROPNÍCH TRÁMŮ).
- U ANGLICKÉHO DVORKU BUDOU VYBOURANÉ STÁVAJÍCÍ ŽLABOVKY.
- DLE OZNAČENÝCH PLOCH SE PROVEDOU VÝKOPY DO HLOUBKY DLE OZNAČENÍ VE VÝKRESE (−3,500). ODKOPANÉ ZDIVO BUDE OČIŠTĚNO A PŘÍPADNĚ NEROVNOSTI UBOURÁNY.
- VYSEKAJÍ SE RÝHY A PRŮRAZY PRO VEDENÍ ELEKTROINSTALACE VČ. ROZVADĚČŮ, VYTÁPĚNÍ, PLYNOVODŮ, VODY, KANALIZACE, VZT A SLABOPROUDU.
- NA STŘEŠE A ŘÍMSÁCH BUDE PROVEDENA DEMONTÁŽ 100% STŘEŠNÍ KRYTINY, 100% DŘEVĚNÉHO BEDNĚNÍ A 50% KROVU Z DŮVODU NEMOŽNÉ KONTROLY NEPŘÍSTUPNÝCH MÍST KROVU BUDE PŘESNÁ DEMONTÁŽ UPŘESNĚNA PŘI BOURACÍCH PRACÍCH! PO ODKRYTÍ VŠECH VRSTEV, KTERÉ ZAKRÝVAJÍ KROV.
- V 3.NP V CELÉM PODLAŽÍ BUDE KOMPLETNĚ STRŽENÝ STÁVAJÍCÍ PODHLED.
- DEMONTUJE SE OPLECHOVÁNÍ STŘECHY, OKAPOVÉ ŽLABY, OKAPOVÉ SVODY VČETNĚ ODJGRŮ (REVIZNÍCH ŠACHET) A HROMOSVOD.
- VŠECHNY DŘEVĚNÉ PRVKY BUDOU NATŘENÉ PROTI DŘEVOKAZNÝM HOUBÁM A ŠKŮDCŮM.
- DEMONTUJE SE STÁVAJÍCÍ OPLECHOVÁNÍ ŘÍMS, PARAPETŮ, VĚTRACÍ MŘÍŽKY, DRŽÁKY NA ANTÉNY, ZÁBRADLÍ APOD.
- POZICE A STAV NOSNÝCH KONSTRUKCÍ SKRYTÝCH ZA STÁVAJÍCÍMI OBKLADY A OMÍTKAMI MUSÍ BÝT OVĚŘENY BĚHEM PROVÁDĚNÍ STAVBY.
- VÝKRESY NESLOUŽÍ JAKO VÝROBNÍ DOKUMENTACE. VÝROBNÍ DOKUMENTACI K DANÝM ČÁSTEM PD ZTD. PŘEDLOŽÍ DODAVATEL GP A INVESTOROVI K ODSOUHLASENÍ.
- VEŠKERÉ ROZPORY VÝKRESOVÉ DOKUMENTACE OPROTI SKUTEČNÉMU STAVU JE ZHOTOVITEL POVINEN KONZULTOVAT S GP V DOSTATEČNÉM PŘEDSTIHU.

STAVBA: **SOCIÁLNÍ BYDLENÍ MĚSTA LIBERCE PROJEKTOVÁ PŘÍPRAVA BYTOVÝ DŮM B**	PK HOŠEK	Jan Hošek Mikulášovice 795 407 79 IČO: 03454339	
	hosek@pk-hosek.cz +420 732 437 160		
MÍSTO: DR. MILADY HORÁKOVÉ 144/10, LIBEREC IV – PERŠTÝN, P.P.Č.4022 A 4024, K.Ú.LIBEREC	HLAVNÍ PROJEKTANT: JAN HOŠEK	ZODPOVĚDNÝ PROJEKTANT: JAN HOŠEK	VYPRACOVAL: TOMÁŠ BERNATÍK
INVESTOR: STATUTÁRNÍ MĚSTO LIBEREC NÁM. DR.E.BENEŠE 1, 460 59 LIBEREC 1 V.Z. TIBOREM BATTHYÁNYM, PRIMÁTOR MĚSTA	FORMÁT: 6xA4	DATUM: 01/2020	PARÉ ČÍSLO:
	STUPEŇ PD: DPS	ZAKÁZKA ČÍSLO: 2017122	
PROJEKTOVÁ ČÁST: D.1.1 ARCHITEKTONICKÉ A STAVEBNĚ TECHNICKÉ ŘEŠENÍ	ČÁST: **D.1.1.2**	MĚŘÍTKO: **1:50**	
VÝKRES: **ŘEZ B-B' - STÁVAJÍCÍ STAV**			ČÍSLO VÝKRESU: **C.1.2**

JIHOZÁPADNÍ POHLED

JIHOVÝCHODNÍ POHLED

SEVEROZÁPADNÍ POHLED

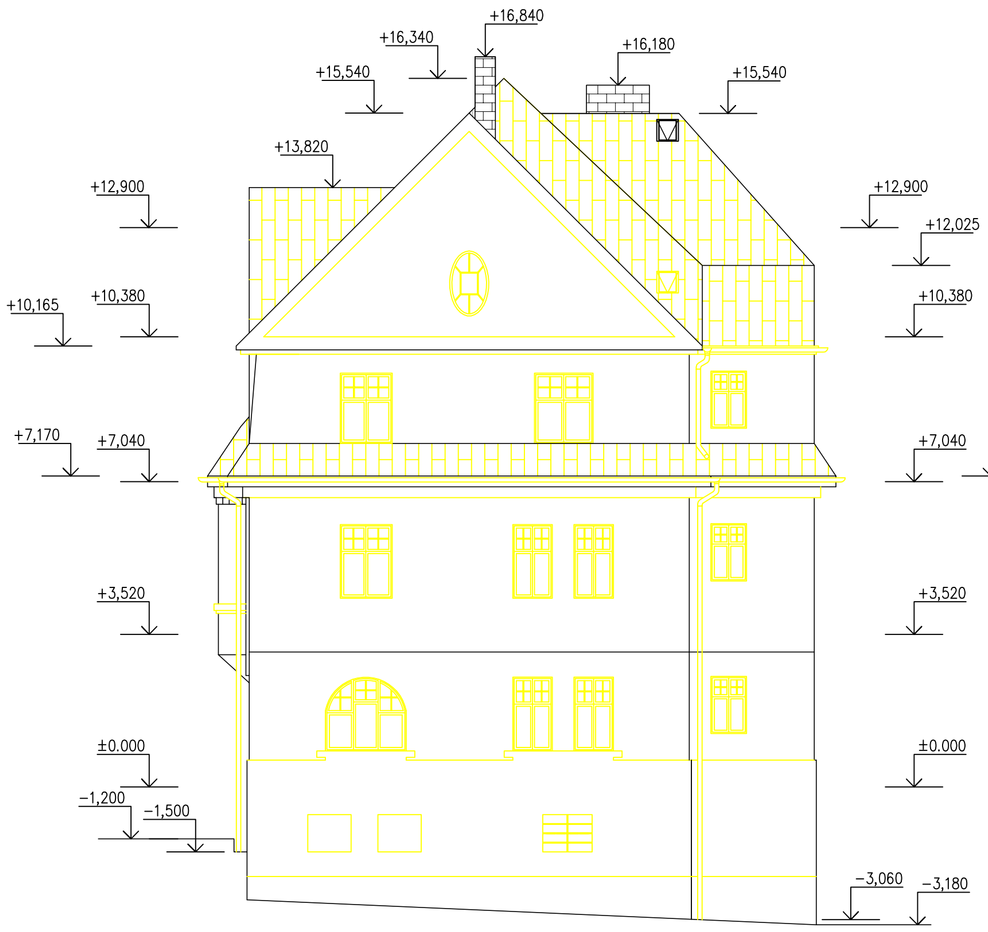

SEVEROVÝCHODNÍ POHLED

LEGENDA MATERIÁLŮ

- – STÁVAJÍCÍ KONSTRUKCE
- – BOURANÉ KONSTRUKCE
- – DEMONTÁŽ STŘEŠNÍ KRYTINY
- – DEMONTÁŽ FINÁLNÍHO POVRCHU

POZNÁMKY

- PŘED ZAHÁJENÍM STAVEBNÍCH PRACÍ BUDE CELÝ OBJEKT VYČIŠTĚNÝ VČETNĚ DEZINFEKCE, DEZINCEKCE A DERATIZACE.
- 1.NP, 2.NP, 3.NP, 4.NP, 5.NP A DŘEVĚNÝ KROV, BUDE OČIŠTĚN OD HOLUBÍHO TRUSU VČETNĚ DEZINFEKCE A DEZINSEKCE.
- PO VYKLIZENÍ A ČIŠTĚNÍ PŮD SE PROVÁDÍ DEZINFEKCE A DESINSEKCE CELÉHO PŮDNÍHO PROSTORU A PODLAŽÍCH. DŮVODEM JE MOŽNÝ VÝSKYT INFEKČNÍCH ZÁRODKŮ NEBO RŮZNÝCH DRUHŮ ČLENOVCŮ.
- DEMONTUJÍ SE VEŠKERÉ VÝPLNĚ OTVORŮ VČETNĚ RÁMŮ. DÁLE SE DEMONTUJÍ STŘEŠNÍ VÝLEZY.
- DEMONTUJÍ SE VENKOVNÍ MŘÍŽE NA CELÉM OBJEKTU.
- DEMONTUJÍ SE STÁVAJÍCÍ ZAZDÍVKY U OKENNÍCH A DVEŘNÍCH OTVORŮ.
- VYBOURAJÍ SE NENOSNÉ PŘÍČKY A NOVÉ OTVORY DO NOSNÝCH KONSTRUKCÍ, KTERÉ JSOU OZNAČENY VE VÝKRESE. PŘED BOURÁNÍM DO NOSNÝCH KONSTRUKCÍ MUSÍ BÝT OSAZENY NOVÉ PŘEKLADY, ABY NEDOŠLO KE ZŘÍCENÍ ZDI ČI JINÉMU POŠKOZENÍ.
- V 1.PP, 1.NP, 2.NP, 3.NP, 4.NP, 5.NP SE PROVEDOU 100% OTLUKY VNITŘNÍCH OMÍTEK. 100% MALEB SE OŠKRÁBE. NEOTLUČENÉ VNITŘNÍ OMÍTKY SE OČISTÍ A ŘÁDNĚ ODMASTÍ.
- PROVEDOU SE 100% OTLUKY VENKOVNÍCH OMÍTEK A UBOURAJÍ SE OKRASNÉ ŘÍMSY.
- ODSTRANÍ SE VIDITELNÉ ROZVODY TOPENÍ, PLYNOVODU, ELEKTROINSTALACE VČ. ROZVODOVÝCH SKŘÍNÍ, VYPÍNAČŮ, ZÁSUVEK, OSVĚTLENÍ, ROZVODŮ VODY A KANALIZACE.
- DEMONTUJE SE STÁVAJÍCÍ ZAŘIZOVACÍ PŘEDMĚTY, PLYNOVÉ KOTLE.
- DEMONTUJÍ SE VŠECHNY KERAMICKÉ OBKLADY A DLAŽBY. ODSTRANÍ SE STÁVAJÍCÍ FINÁLNÍ POVRCHY PODLAH.
- PŮDORYS 4.NP – JE ŘEZ PRO PŮDORYS JE VEDEN V 1000 MM OD STÁVAJÍCÍ PODLAHY, SKUTEČNÉ ROZMĚRY JSOU KRESLENY ČÁRKOVANOU ČAROU A JSOU I OKÓTOVANÉ.
- V 1.PP V MÍSTNOSTECH Č. 0.01, 0.02, 0.03, 0.04, 0.05, 0.06, 0.07, 0.08 A 0.09 SE VYBOURÁ STÁVAJÍCÍ SKLADBA PODLAHY DO HLOUBKY 150 MM.
- V 1.NP, 2.NP, 3.NP, 4.NP, 5.NP BUDE STÁVAJÍCÍ DŘEVĚNÁ PODLAHA CHEMICKY VYČIŠTĚNA.
- V 1.NP, 2.NP, 3.NP, 4.NP SE ODSTRANÍ STÁVAJÍCÍ DŘEVĚNÉ VLYSY, KTERÉ SE NACHÁZEJÍ POD FINÁLNÍMI VRSTVAMI PODLAHY.
- V 1.NP, 2.NP, 3.NP, 4.NP A 5.NP DOJDE K VÝMĚNĚ CCA 70% PODKLADNÍCH PRKEN A ZKONTROLUJÍ SE ZHLAVÍ TRÁMŮ (PŘEDPOKLÁDÁ SE 30% VÝMĚNY ZHLAVÍ STROPNÍCH TRÁMŮ).
- U ANGLICKÉHO DVORKU BUDOU VYBOURANÉ STÁVAJÍCÍ ŽLABOVKY.
- DLE OZNAČENÝCH PLOCH SE PROVEDOU VÝKOPY DO HLOUBKY DLE OZNAČENÍ VE VÝKRESE (−3,500). ODKOPANÉ ZDIVO BUDE OČIŠTĚNO A PŘÍPADNÉ NEROVNOSTI UBOURÁNY.
- VYSEKAJÍ SE RÝHY A PRŮRAZY PRO VEDENÍ ELEKTROINSTALACE VČ. ROZVADĚČŮ, VYTÁPĚNÍ, PLYNOVODŮ, VODY, KANALIZACE, VZT A SLABOPROUDU.
- NA STŘEŠE A ŘÍMSÁCH BUDE PROVEDENA DEMONTÁŽ 100% STŘEŠNÍ KRYTINY, 100% DŘEVĚNÉHO BEDNĚNÍ A 50% KROVU Z DŮVODU NEMOŽNÉ KONTROLY NEPŘÍSTUPNÝCH MÍST KROVU BUDE PŘESNÁ DEMONTÁŽ UPŘESNĚNA PŘI BOURACÍCH PRACÍCH! PO ODKRYTÍ VŠECH VRSTEV, KTERÉ ZAKRÝVAJÍ KROV.
- V 3.NP V CELÉM PODLAŽÍ BUDE KOMPLETNĚ STRŽENÝ STÁVAJÍCÍ PODHLED.
- DEMONTUJE SE OPLECHOVÁNÍ STŘECHY, OKAPOVÉ ŽLABY, OKAPOVÉ SVODY VČETNĚ GAJGRŮ (REVIZNÍCH ŠACHET) A HROMOSVOD.
- VŠECHNY DŘEVĚNÉ PRVKY BUDOU NATŘENÉ PROTI DŘEVOKAZNÝM HOUBÁM A ŠKŮDCŮM.
- DEMONTUJE SE STÁVAJÍCÍ OPLECHOVÁNÍ ŘÍMS, PARAPETŮ, VĚTRACÍ MŘÍŽKY, DRŽÁKY NA ANTÉNY, ZÁBRADLÍ APOD.
- POZICE A STAV NOSNÝCH KONSTRUKCÍ SKRYTÝCH ZA STÁVAJÍCÍMI OBKLADY A OMÍTKAMI MUSÍ BÝT OVĚŘENY BĚHEM PROVÁDĚNÍ STAVBY.
- VÝKRESY NESLOUŽÍ JAKO VÝROBNÍ DOKUMENTACE. VÝROBNÍ DOKUMENTACI K DANÝM ČÁSTEM PD ZTD. PŘEDLOŽÍ DODAVATEL GP A INVESTOROVI K ODSOUHLASENÍ.
- VEŠKERÉ ROZPORY VÝKRESOVÉ DOKUMENTACE OPROTI SKUTEČNÉMU STAVU JE ZHOTOVITEL POVINEN KONZULTOVAT S GP V DOSTATEČNÉM PŘEDSTIHU.

STAVBA: **SOCIÁLNÍ BYDLENÍ MĚSTA LIBERCE**
PROJEKTOVÁ PŘÍPRAVA
BYTOVÝ DŮM B

MÍSTO: DR. MILADY HORÁKOVÉ 144/10, LIBEREC IV – PERŠTÝN, P.P.Č.4022 A 4024, K.Ú.LIBEREC

INVESTOR: STATUTÁRNÍ MĚSTO LIBEREC
NÁM. DR.E.BENEŠE 1, 460 59 LIBEREC 1
V.Z. TIBOREM BATTHYÁNYM, PRIMÁTOR MĚSTA

PROJEKTOVÁ ČÁST: D.1.1 ARCHITEKTONICKÉ A STAVEBNĚ TECHNICKÉ ŘEŠENÍ

PK HOŠEK
Jan Hošek
Mikulášovice 795
407 79
IČO: 03454339
hosek@pk-hosek.cz +420 732 437 160

HLAVNÍ PROJEKTANT:	ZODPOVĚDNÝ PROJEKTANT:	VYPRACOVAL:
JAN HOŠEK	JAN HOŠEK	TOMÁŠ BERNATÍK
FORMÁT: 6xA4	DATUM: 01/2020	PARE ČÍSLO:
STUPEŇ PD: DPS	ZAKÁZKA ČÍSLO: 2017122	
ČÁST: **D.1.1.2**	MĚŘÍTKO: **1:100**	

VÝKRES: **POHLEDY - BOURACÍ PRÁCE**

ČÍSLO VÝKRESU: **D.2.1**