


SITUACE - ZÁKRES DOTČENÝCH POZEMKŮ-SEKCE 1 M 1:2000

K. Ú. Machnín 689823

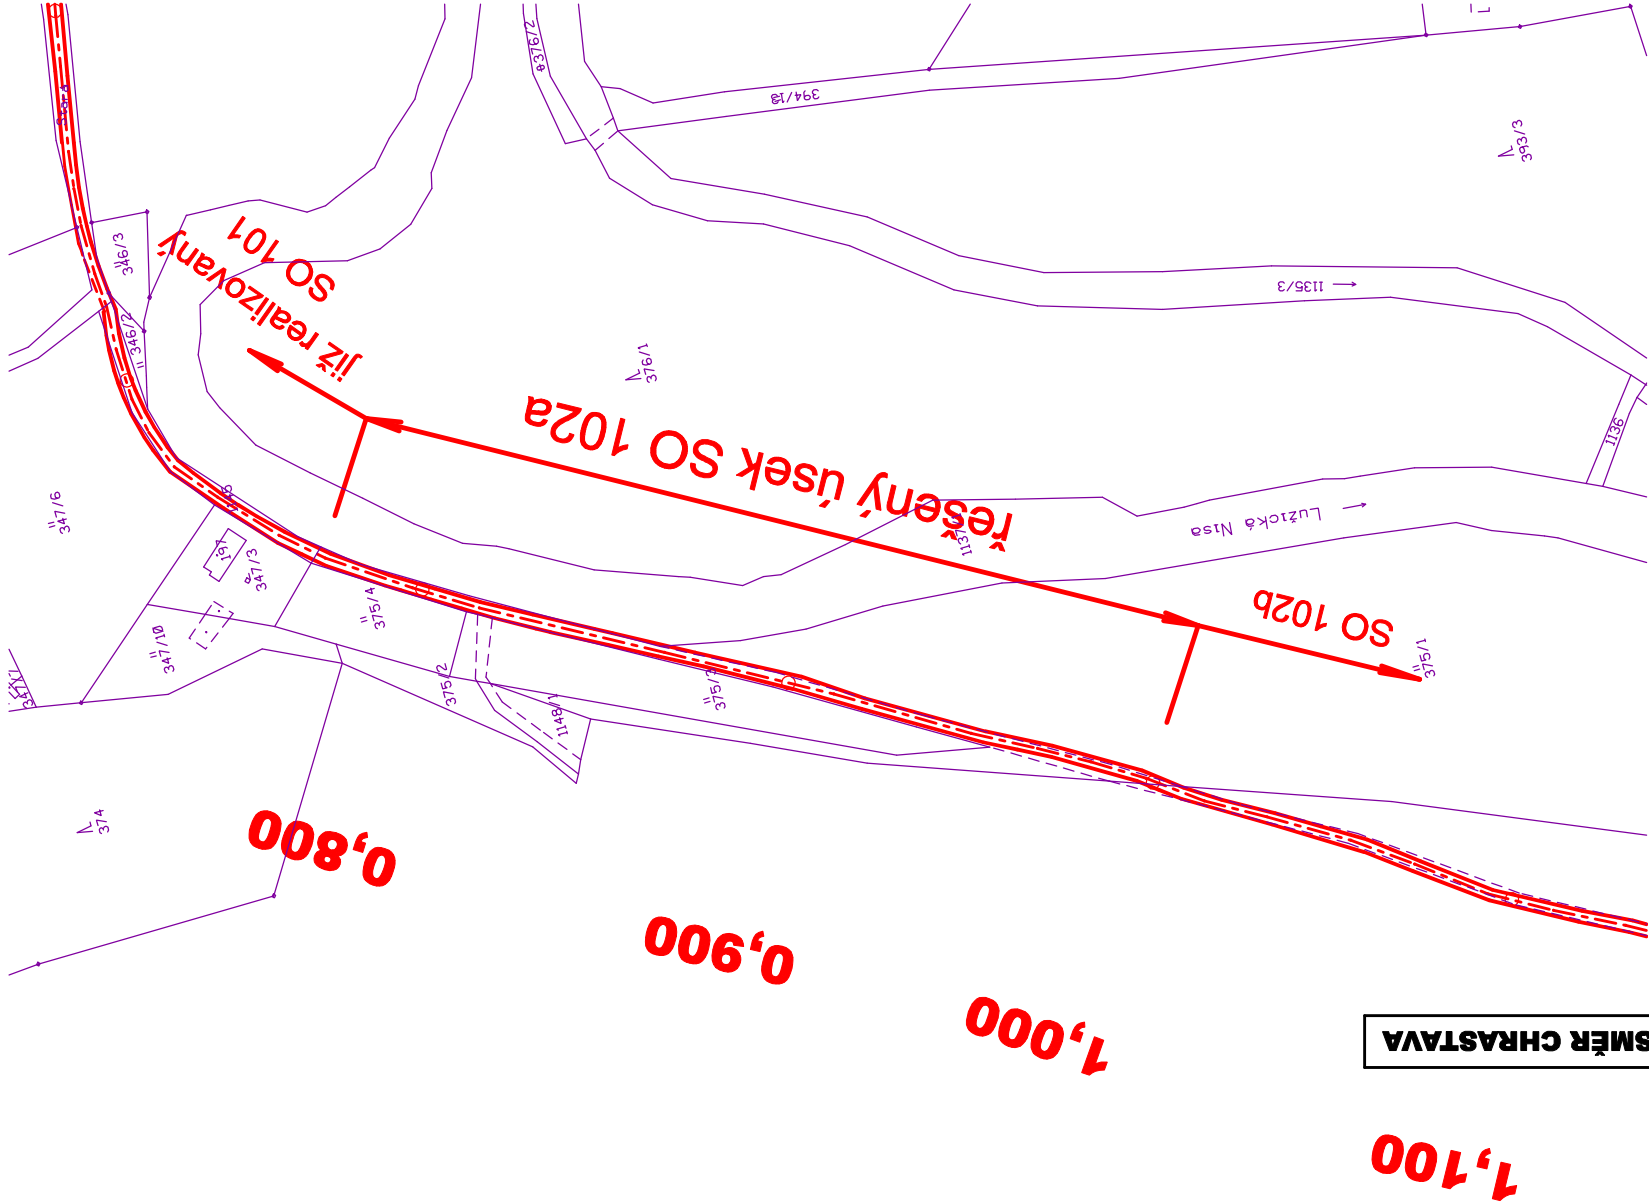

HRANY:
FIALOVÁ - KATASTRÁLNÍ MAPA
ČERVENÁ - HRANY KOMUNIKACE

POZNÁMKA:
POPIS JEDNOTLIVÝCH ZÁBORŮ VIZ. TEXTOVÁ PŘÍLOHA
STANIČENÍ V KILOMETRECH

K. Ú. Machnín 689823

Informace o pozemku

Parcelní číslo:	375/12
Obec:	Liberec [563889]
Katastrální území:	Machnín [689823]
Číslo LV:	1
Výměra [m ²]:	20057
Typ parcely:	Parcela katastru nemovitostí
Mapový list:	DKM
Určení výměry:	Ze souřadnic v S-JTSK
Druh pozemku:	trvalý travní porost

Sousední parcely

Vlastníci, jiní oprávnění	Podíl
Vlastnické právo	
STATUTÁRNÍ MĚSTO LIBEREC, nám. Dr. E. Beneše 1/1, Liberec I-Staré Město, 46001 Liberec	

Způsob ochrany nemovitosti

Název	
zemědělský půdní fond	

Seznam BPEJ

BPEJ	Výměra
75800	20057

Omezení vlastnického práva

Nejsou evidována žádná omezení.

Jiné zápisy

Typ	
Změna výměr obnovou operátu	

Řízení, v rámci kterých byl k nemovitosti zapsán cenový údaj

Nemovitost je v územním obvodu, kde státní správu katastru nemovitostí ČR vykonává Katastrální úřad pro Liberecký kraj, Katastrální pracoviště Liberec

SO 102a

Cyklostezka Machnín - Chrastava

AKCE		INVESTOR	
PÁTEŘNÍ CYKLOTRASA ODRA - NISA		Statutární město Liberec Náměstí Dr. E. Beneše 1, 460 01 Liberec	
úsek Machnín - Chrastava		ZPRACOVATEL	
		PIVRNEC - poradenské a konzultační činnost, zpracování odborných soudů a návrhů dopravních staveb Bezová 277/4, 460 01, Liberec, IČ: 6771 9830 TK: JAROSLAV PIVRNEC (ČKAIT 0500985)	
		ZAKÁZKA Č.	2020-033
		DATUM	říjen 2020
		Č. PŘÍLOHY	MĚŘÍTKO
		DÚSP	C.2.
			PARÉ
PŘÍLOHA		KATASTRÁLNÍ SITUAČNÍ VÝKRES	