SITUACE STAVBY - M 1:1000

celkové staničení cyklotrasy
Hrádek n.N. - Chotyně - Bílý Kostel - Chrastava - Machnín

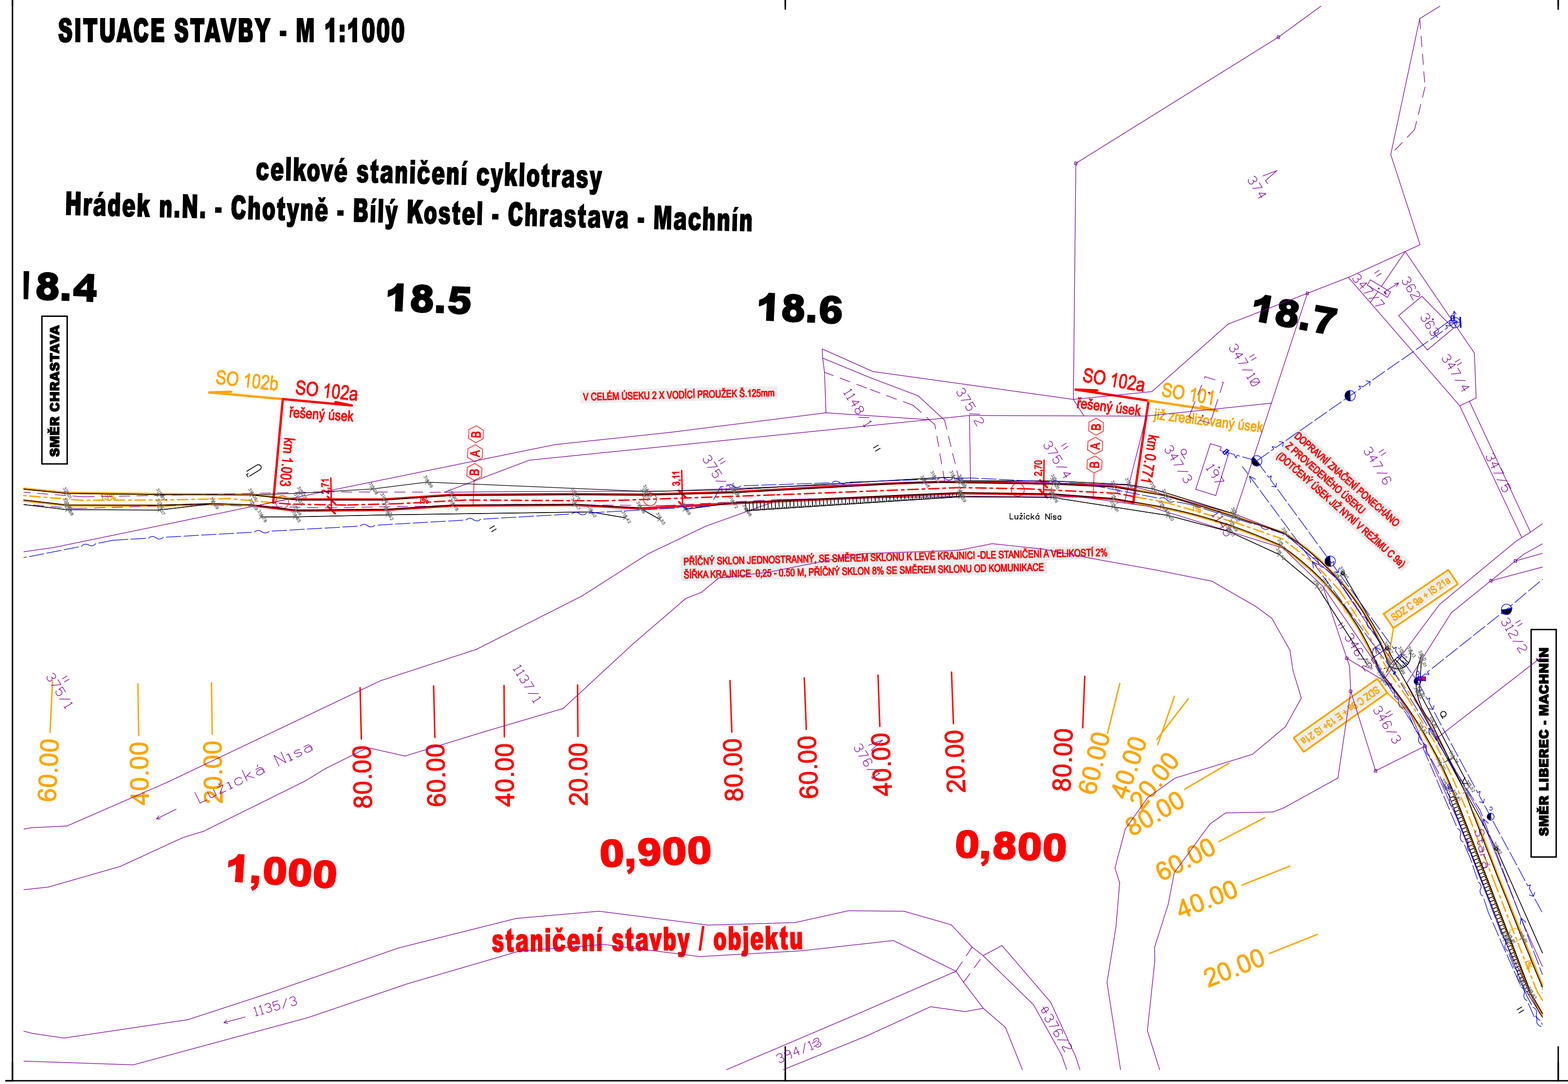

LEGENDA - NAVRŽENÉ KONSTRUKCE:

KOMUNIKACE

A — ŽIVIČNÁ KOMUNIKACE - OBNOVA OBRUSNÉ VRSTVY KRYTU+VYROVNÁVKA
PO OČIŠTĚNÍ VOZOVKY KOMUNIKACE OD VOLNÉHO KAMENIVA NEČISTOT BUDE PROVEDENA POKLÁDKA NOVÉ OBRUSNÉ VRSTVY ACO 11(ABS II) V TL. 40 MM S VYROVNÁVACÍ VRSTVOU ACL 16(ABH II) V TL. 30-50 MM VČETNĚ PŘÍSLUŠNÝCH POSTŘIKŮ + OPRAVA VÝTLUKŮ Z ACL 16(ABH II)

KRAJNICE

B — NEZPEVNĚNÁ KRAJNICE - OBNOVA STÁV. KRAJNIC
PROVEDENÍ NEZPEVNĚNÉ KRAJNICE V ŠÍŘCE MAX 0,50 M ZE ŠTĚRKODRTI PŘÍP. ODFRÉZOVANÉ AB-DRTĚ TL. 100 MM

HRANY:

HNĚDÁ - RELIÉF TERÉNU
SVĚTLE MODRÁ - JINÉ STAVEBNÍ OBJEKTY
TMAVĚ MODRÁ - STÁVAJÍCÍ INŽENÝRSKÉ SÍTĚ
FIALOVÁ - KATASTRÁLNÍ MAPA
ČERVENÁ - NAVRŽENÉ STAVEBNÍ ÚPRAVY SO 102a
PÍSKOVÁ - SOUVISEJÍCÍ OBJEKTY (MIMO SO 102a)

ZNAČKY:

KAK — POPIS KONSTRUKCÍ JEDNOTLIVÝCH NE/ZPEVNĚNÝCH PLOCH

LEGENDA - STÁVAJÍCÍ INŽENÝRSKÉ SÍTĚ

- STÁVAJÍCÍ PODZEMNÍ VODOVOD SČVK
- STÁVAJÍCÍ VEDENÍ NN NADZEMNÍ ČEZ
- STÁVAJÍCÍ VEDENÍ NN PODZEMNÍ ČEZ
- STÁVAJÍCÍ VEDENÍ VN NADZEMNÍ ČEZ
- STÁVAJÍCÍ VEDENÍ VN PODZEMNÍ ČEZ
- STÁVAJÍCÍ VEDENÍ PLYNOVODU NÍZKOTLAK. RWE
- STÁVAJÍCÍ VEDENÍ PLYNOVODU STŘEDOTLAK. RWE
- UPC — STÁVAJÍCÍ VEDENÍ KABELU PODZEMNÍ UPC
- opt. — STÁVAJÍCÍ VEDENÍ KABELU PODZEMNÍ TELEFONICA O2-OPTICKÝ
- STÁVAJÍCÍ VEDENÍ KABELU PODZEMNÍ TELEFONICA O2-METALICKÝ

POZNÁMKY:

KOTOVÁNO V METRECH
ZÁKRES STÁVAJÍCÍCH INŽENÝRSKÝCH SÍTÍ JE POUZE ORIENTAČNÍ, PŘED ZAPOČETÍM STAVEBNÍCH PRACÍ JE NUTNÉ VŠECHNY DOTČENÉ INŽENÝRSKÉ SÍTĚ VYTÝČIT
V PŘÍPADĚ ODKRYTÍ STÁVAJÍCÍCH IS A ZJIŠTĚNÍ JEJICH NEDOSTATEČNÉHO KRYTÍ BUDE PROVEDENA JEJICH PŘELOŽKA
EVENT. OCHRANA NA ZÁKLADĚ POŽADAVKŮ JEJICH SPRÁVCŮ

SO 102a

Cyklostezka Machnín - Chrastava

AKCE: PÁTEŘNÍ CYKLOTRASA ODRA - NISA úsek Machnín - Chrastava	INVESTOR	Statutární město Liberec Náměstí Dr.E.Beneše 1, 460 01 Liberec		
	ZPRACOVATEL	PIVRNEC - poradenská a konzultační činnost, zpracování odborných studií a návrhů dopravních staveb Bezová 277/4, 460 01, Liberec, IČ: 6771 9830 TK: JAROSLAV PIVRNEC (ČKAIT 0500985)		
	ZAKÁZKA Č.	2020-033	DATUM	říjen 2020
PŘÍLOHA: SITUACE	STUPEŇ: DÚSP	Č. PŘÍLOHY: D.2.1.	MĚŘÍTKO: 1:1000	PARÉ