

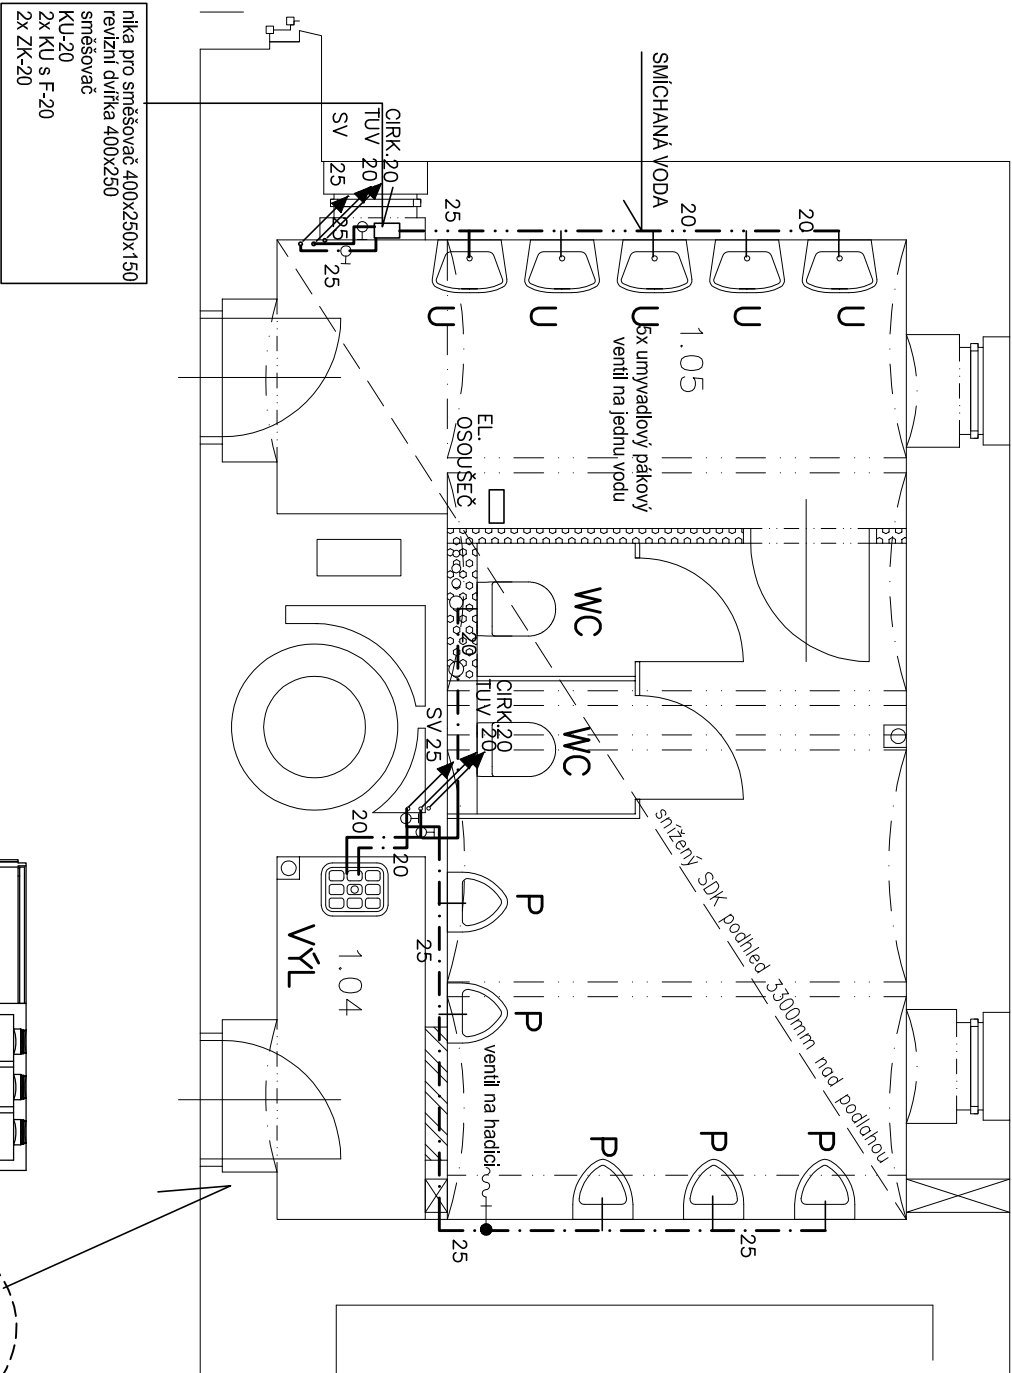


WC CHLAPCI

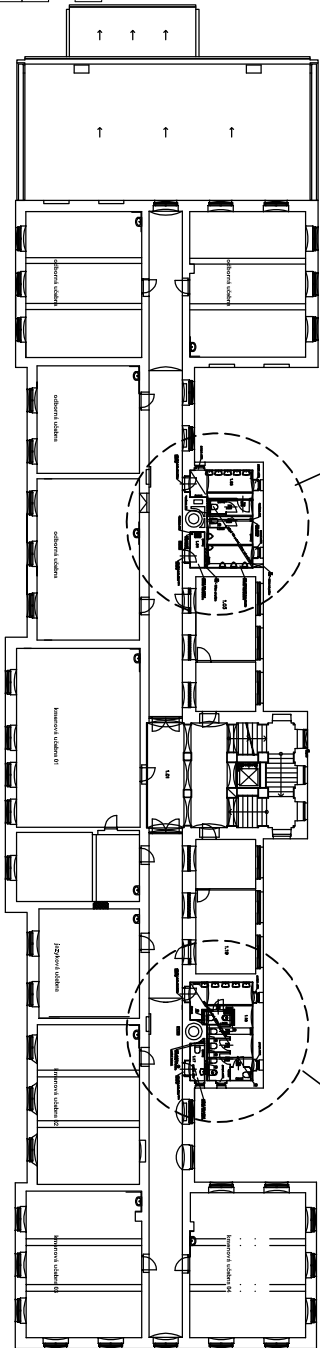

WC DÍVKY

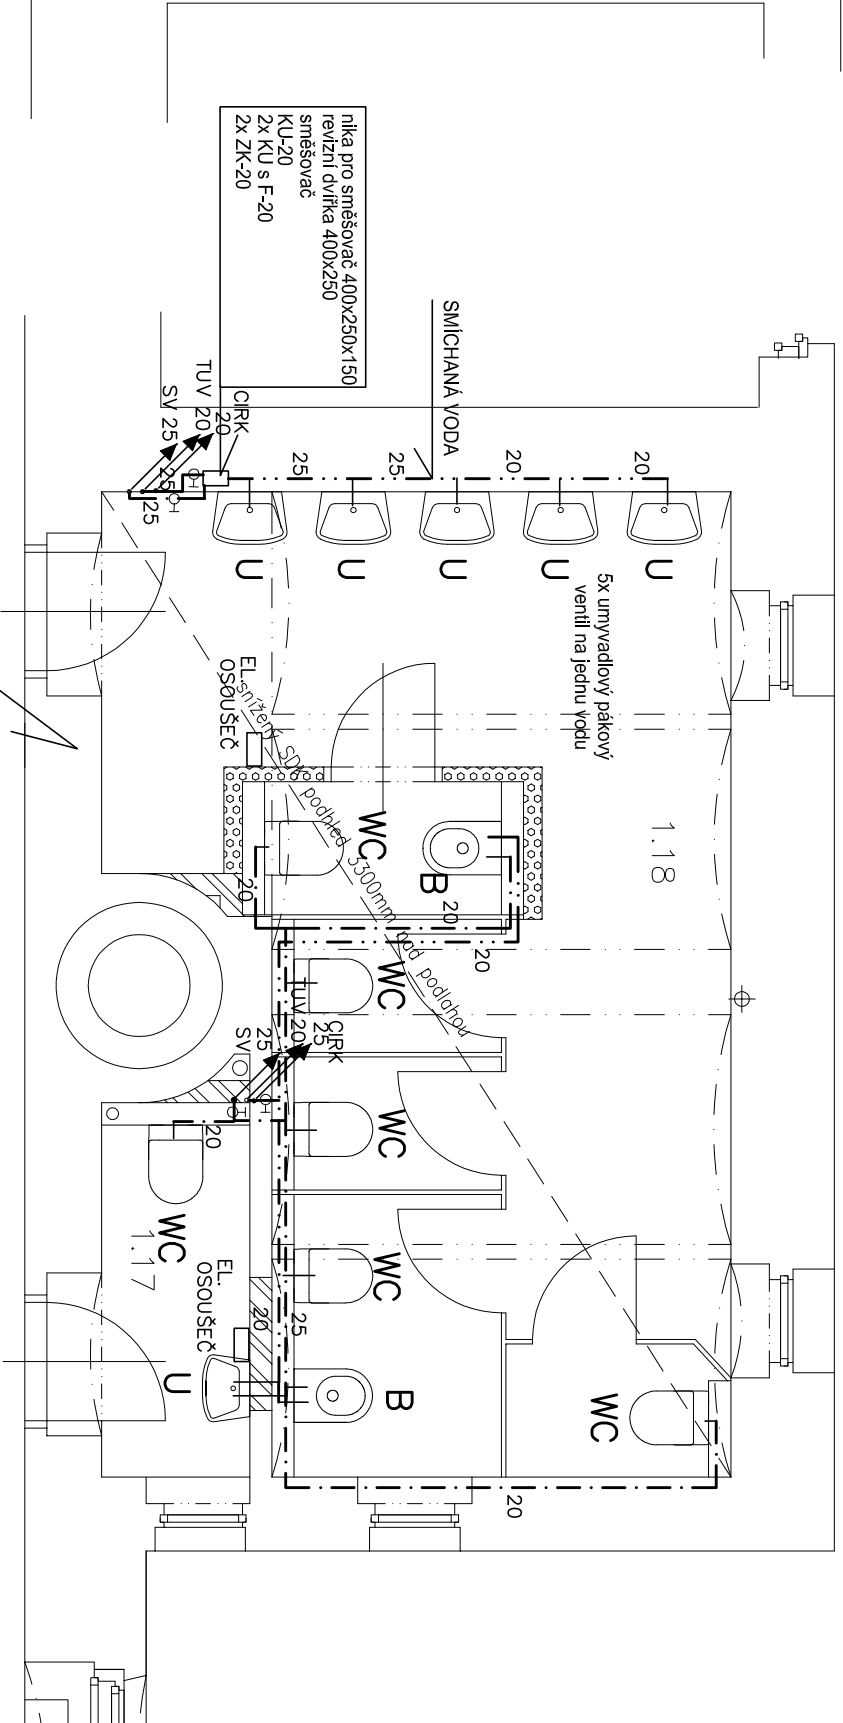

Oprava sociálního zařízení ve 2.NP

LEGENDA

STUDENÁ VODA  
TEPLÁ UŽITKOVÁ VODA  
TEPLÁ UŽITKOVÁ VODA CÍRKULACE

Č. M.	NAZEV MÍSTNOSTI	PLOCHA m²	ÚPRAVA PODLAH	POZNÁMKA
1.01	CHOZBA + SCHODISTE	233.3	TERAZO KERAMICKÁ DÍZBA	
1.02	ŠATNA	13.6	LINOLEUM	
1.03	KABINET	22.9	DUBOVÉ PANEVY	
1.04	ÚKLID	2.5	KERAMICKÁ DÍZBA	NOVÝ KER. OKRAJ. V. 2000 S.V. 3300
1.05	WC CHLAPCI	22.2	KERAMICKÁ DÍZBA	NOVÝ KER. OKRAJ. V. 2000 S.V. 3300
1.06	UCEBNA	76.9	BUKOVÉ PANEVY	ŠTUKOVÁ OMÍTKA
1.07	UCEBNA	77.3	BUKOVÉ PANEVY	ŠTUKOVÁ OMÍTKA
1.08	UCEBNA	50.3	BUKOVÉ PANEVY	ŠTUKOVÁ OMÍTKA
1.09	UCEBNA	75.4	BUKOVÉ PANEVY	ŠTUKOVÁ OMÍTKA
1.10	UCEBNA	100.9	LINOLEUM	ŠTUKOVÁ OMÍTKA
1.11	KABINET ODB. PŘEDMĚTŮ	14.9	PVC	ŠTUKOVÁ OMÍTKA
1.12	SLOUČENO S 1.11	24.1	PVC	ŠTUKOVÁ OMÍTKA
1.13	UCEBNA JAZYKŮ	50.5	PVC	ŠTUKOVÁ OMÍTKA
1.14	UCEBNA	75.1	BUKOVÉ PANEVY	ŠTUKOVÁ OMÍTKA
1.15	UCEBNA	77.0	LINOLEUM	ŠTUKOVÁ OMÍTKA
1.16	UCEBNA	76.5	LINOLEUM	ŠTUKOVÁ OMÍTKA
1.17	WC ŽENSTVNACI	25.5	KERAMICKÁ DÍZBA	NOVÝ KER. OKRAJ. V. 2000 S.V. 3300
1.18	WC DÍVKY	23.3	KERAMICKÁ DÍZBA	NOVÝ KER. OKRAJ. V. 2000 S.V. 3300
1.19	KABINET	23.4	LINOLEUM	ŠTUKOVÁ OMÍTKA
1.20	ŠATNA	13.4	LINOLEUM	ŠTUKOVÁ OMÍTKA
CELKEM		1057.1		

GENERALNÍ PROJEKTANT: <b>Severoprojekt – a.s.</b> Provozovna: Pivovarská 2073, 470 01 Česká Lípa IČ: 64051871 www.severoprojekt.cz		ZHOTOVITEL: <b>Ing. Štrobil Karel</b> <b>Týlova 696, Doksy, 47201</b>
ODBĚRÁTEL: Statutární město Liberec, nám. Dr.E.Beneše 1,460 59,Liberec 1	HIP: –	
NAZEV AKCE: Oprava sociálního zařízení ve 2.NP ZŠ 5.května, čp.400, Liberec poz.č.2491, kat.ú. Liberec	FORMÁT: 244	ČÍSLO PARÉ:
ZDRAVOTNĚ TECHNICKÉ INSTALACE	DATUM: 12/2020	ÚČEL DOK.: RP
MÍSTO: Liberec	MĚŘÍTKO: 1:50	
NAZEV VÝKRESU: VODOVOD 2.NP – NOVÝ STAV	KRAJ: Liberecký	ZAK.ČÍSLO: 2987
		ARCHIVNÍ ČÍSLO: 2987–RP/03–ZTI