



VZOROVÉ ŘEZY TUNĚ Č. 8

ŘEZ PŘÍČNÝ - KOLMO NA SVAH

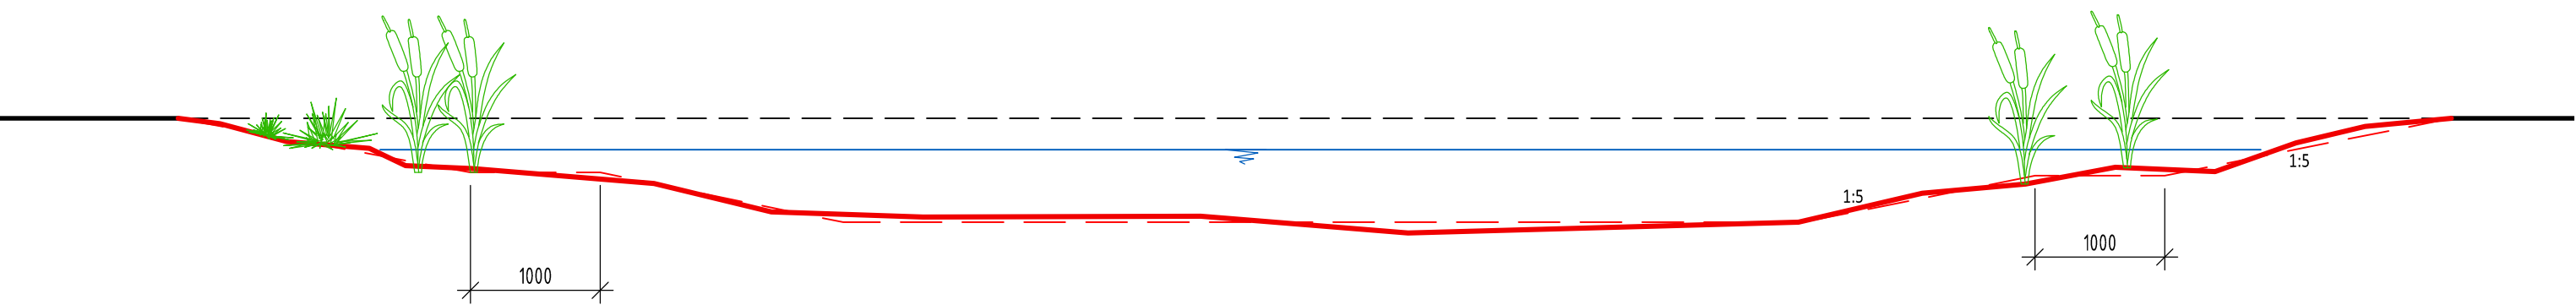

ŘEZ PODÉLNÝ - SE SVAHEM

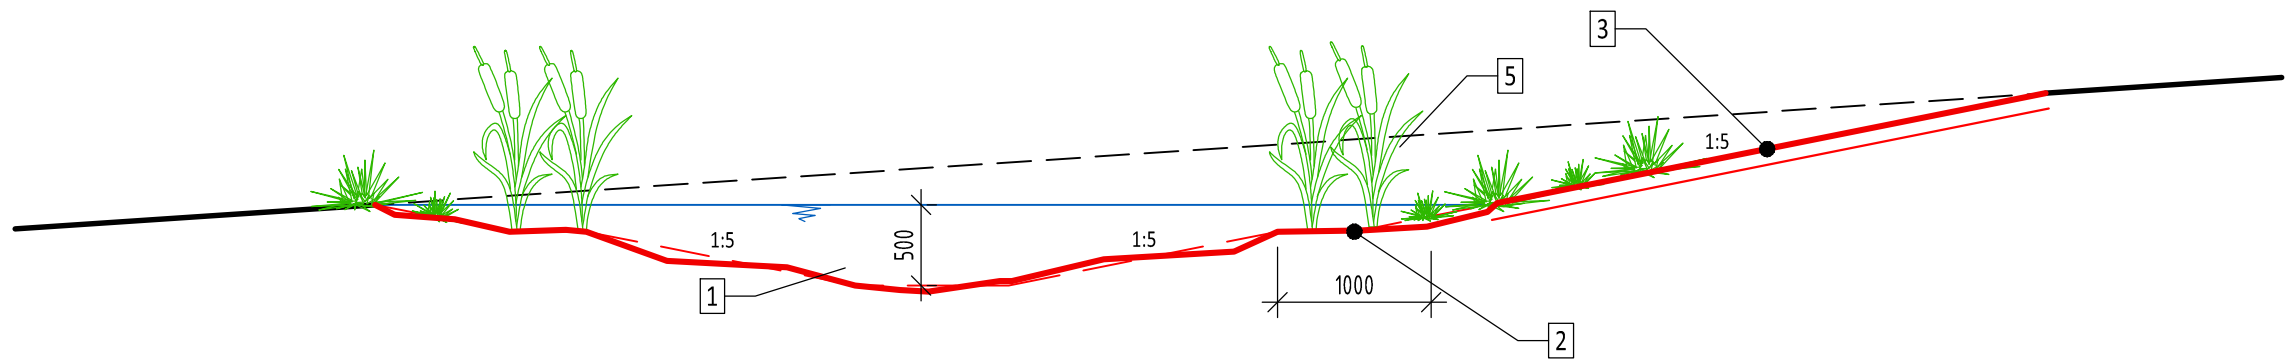



LEGENDA:

- 1. ZEMNÍ DNO A BŘEHY POD VODOU
- 2. PROTAŽENÍ MĚLČINY V HLOUBCE CCA 100 MM POD MAX HLADINOU
- 3. ZATRAVNĚNO
- 4. NÁSYP
- 5. VÝSADBA VLHKOMILNÝCH ROSTLIN

LEGENDA:

- — — — PŮVODNÍ TERÉN
- — — — ZÁKLADNÍ TVAR TERÉNU PRO VYTIČENÍ - LICHOBĚŽNÍK
- — — — REALIZOVANÝ ČLENITÝ TVAR
- — — — MAXIMÁLNÍ HLADINA

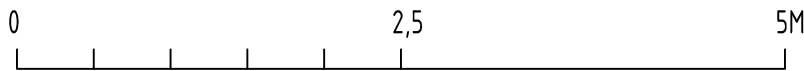

Hlavní projektant	Vedoucí projektu	Vypracoval	Kontroloval	 <div>Ing. Ivan Marek Martinov 279 277 13 Kostelec nad Labem tel.fax. +420 326 905120 e-mail: zahrarch@zahrarch.cz www.zahrarch.cz</div>	
Ing.Barbora Eismanová	Ing.Ivan Marek	Ing.Jakub Doucha	Ing.Jakub Doucha		
objekt:				Opatření ke zvýšení retenční schopnosti krajiny Tůňky a doplňkové úpravy na p.č. 1378/7 k.ú. Ruprechtice	
investor:				Statutární město Liberec, Nám. Dr. E. Beneše 1, Liberec	
obsah:				B.2 VZOROVÉ ŘEZY TŮNÍ 8	
číslo zakázky		01/04/2020		datum revize:	
stupeň dokumentace		DPS		výtisk číslo:	
datum		duben / 2020		1	
měřítko		1:50		formát	
				A3	