



VZOROVÝ PŘÍČNÝ ŘEZ VOZOVKOU, ZPEVNĚNOU KRAJNICÍ A ŠTĚRKOVOU KCÍ

M 1 : 50

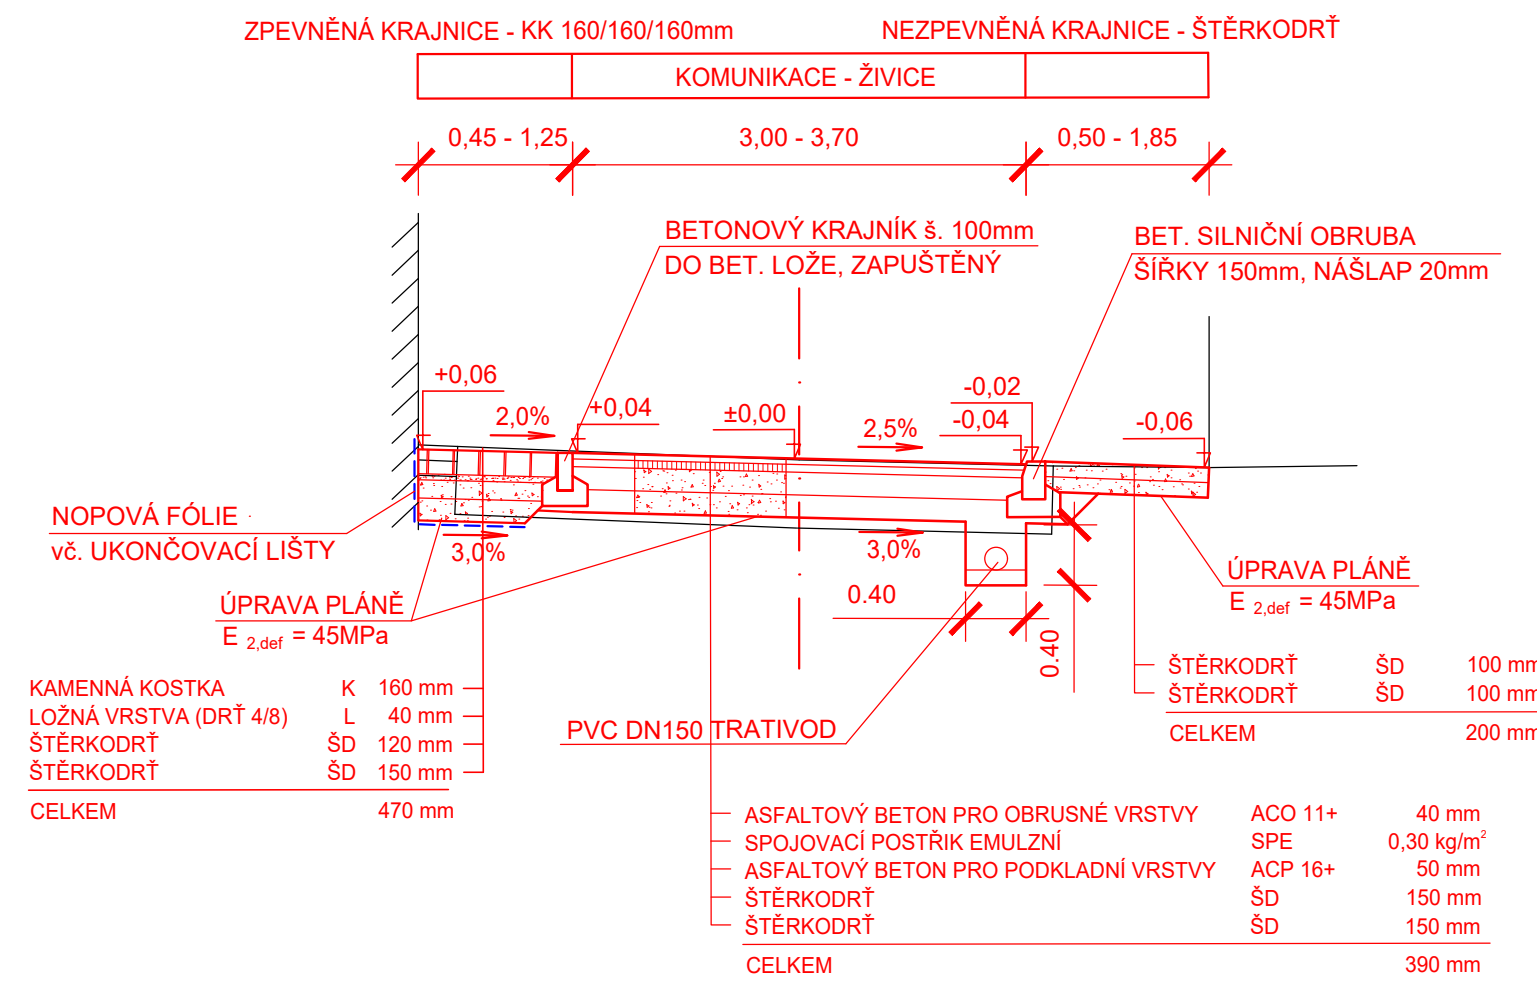


VZOROVÝ PŘÍČNÝ ŘEZ CHODNÍKEM

M 1 : 50

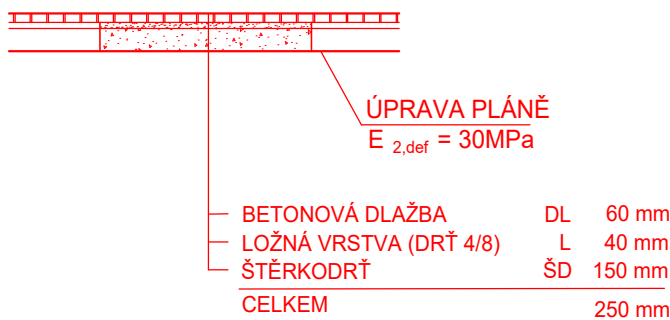


VZOROVÝ PŘÍČNÝ ŘEZ v místě napojení na stávající vjezd z bet. dlažby

M 1 : 50

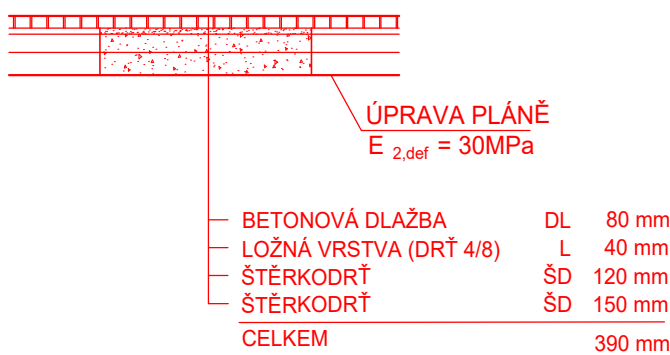


VZOROVÝ PŘÍČNÝ ŘEZ VOZOVKOU v místě povrchové úpravy

M 1 : 50

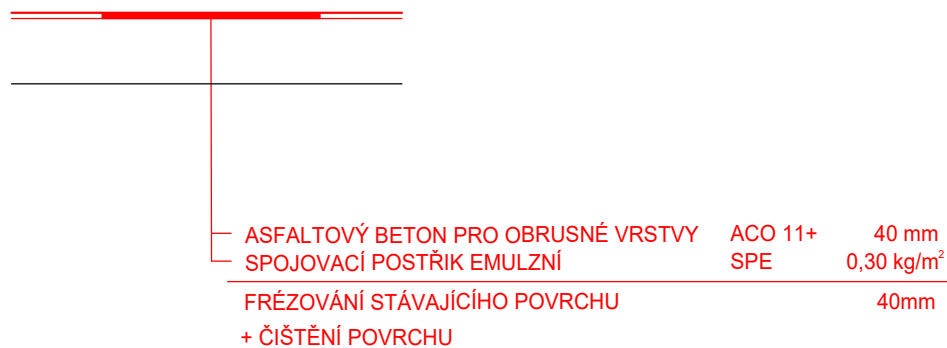


VZOROVÝ PŘÍČNÝ ŘEZ VJEZDEM

M 1 : 50

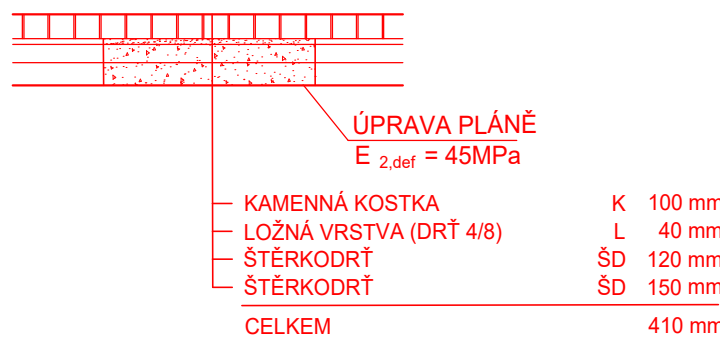



VZOROVÝ PŘÍČNÝ ŘEZ ČÁSTÍ ŽIVIČNÉHO CHODNÍKU

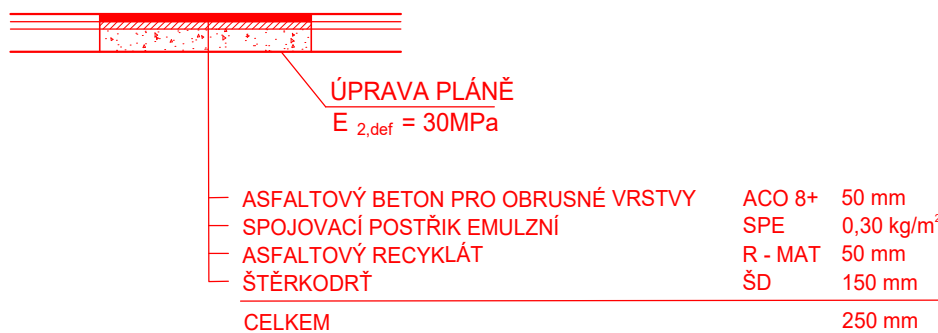M 1 : 50



SO 101 - KOMUNIKACE

vypracoval:	V. Iwanejko		 <b>NÝDRLE</b> projektová kancelář tel.: 485 150 181, 485 150 579 nydrle@nydrle-projekt.cz www.nydrle-projekt.cz		
zodp. projektant:	Ing. Z. Nýdrle				
objednatel:	STATUTÁRNÍ MĚSTO LIBEREC				
akce:	<b>SOUVISLÁ ÚDRŽBA PO OPRAVÁCH IS - ULICE PLUŽNÍ, LIBEREC</b>			čísl.zak.:	46 - 20
				stupeň:	D P S
				datum:	10 / 2020
příloha:	<b>VZOROVÉ PŘÍČNÉ ŘEZY</b>		měřítko:	M 1 : 50	
			čísl.výkr.	čísl.soupr.	
			D.1.1.2.c.		