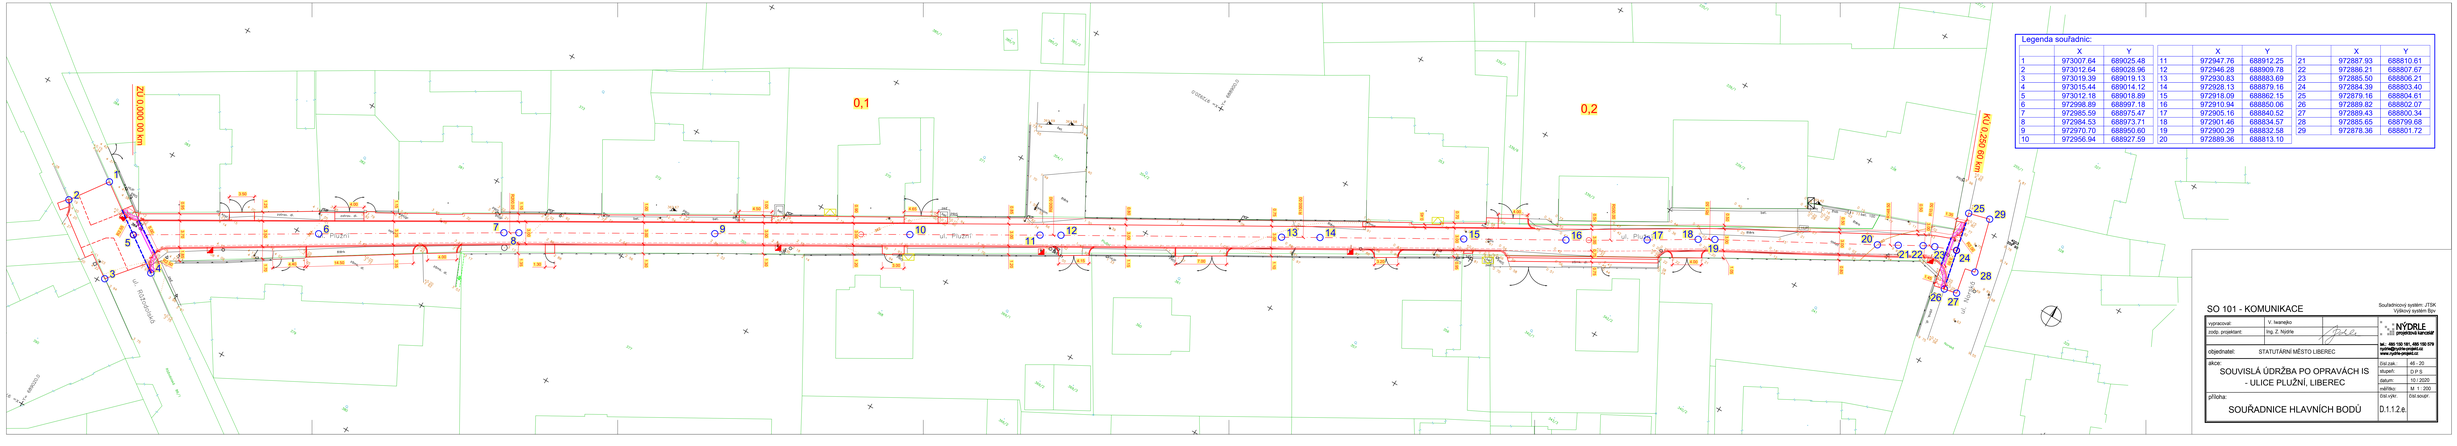

Legenda souřadnic:

	X	Y		X	Y		X	Y
1	973007.64	689025.48	11	972947.76	688912.25	21	972887.93	688810.61
2	973012.64	689028.86	12	972946.28	688909.78	22	972886.21	688807.67
3	973019.39	689019.13	13	972930.83	688883.69	23	972885.50	688806.21
4	973015.44	689014.12	14	972928.13	688879.16	24	972884.39	688803.40
5	973012.18	689018.89	15	972918.09	688862.15	25	972879.16	688804.61
6	972998.89	688997.18	16	972910.94	688850.06	26	972889.82	688802.07
7	972985.59	688975.47	17	972905.16	688840.52	27	972889.43	688800.34
8	972984.53	688973.71	18	972901.46	688834.57	28	972885.65	688799.68
9	972970.70	688950.60	19	972900.29	688832.58	29	972878.36	688801.72
10	972956.94	688927.59	20	972889.36	688813.10			

Souřadnicový systém: JTSK
Výškový systém Bpv

SO 101 - KOMUNIKACE

vypracoval:	V. Ivanejko		NYDRLE a.s. projektová kancelář
zodp. projektant:	Ing. Z. Nýdrle		tel.: 485 100 181, 485 100 078 nydrle@nydrle-projekt.cz www.nydrle-projekt.cz
objednatel:	STATUTÁRNÍ MĚSTO LIBEREC		
akce:	SOUVISLÁ ÚDRŽBA PO OPRAVÁCH IS - ULICE PLUŽNÍ, LIBEREC	číslo zak.:	46_20
		stupeň:	D.P.S.
		datum:	10 / 2020
		měřítko:	M 1 : 200
příloha:	SOUŘADNICE HLAVNÍCH BODŮ	číslo výkr.	číslo soupr.
		D.1.1.2.e.	