


OSA KOMUNIKACE - PODÉLNÝ PROFIL SO 101 M 1:1000/100

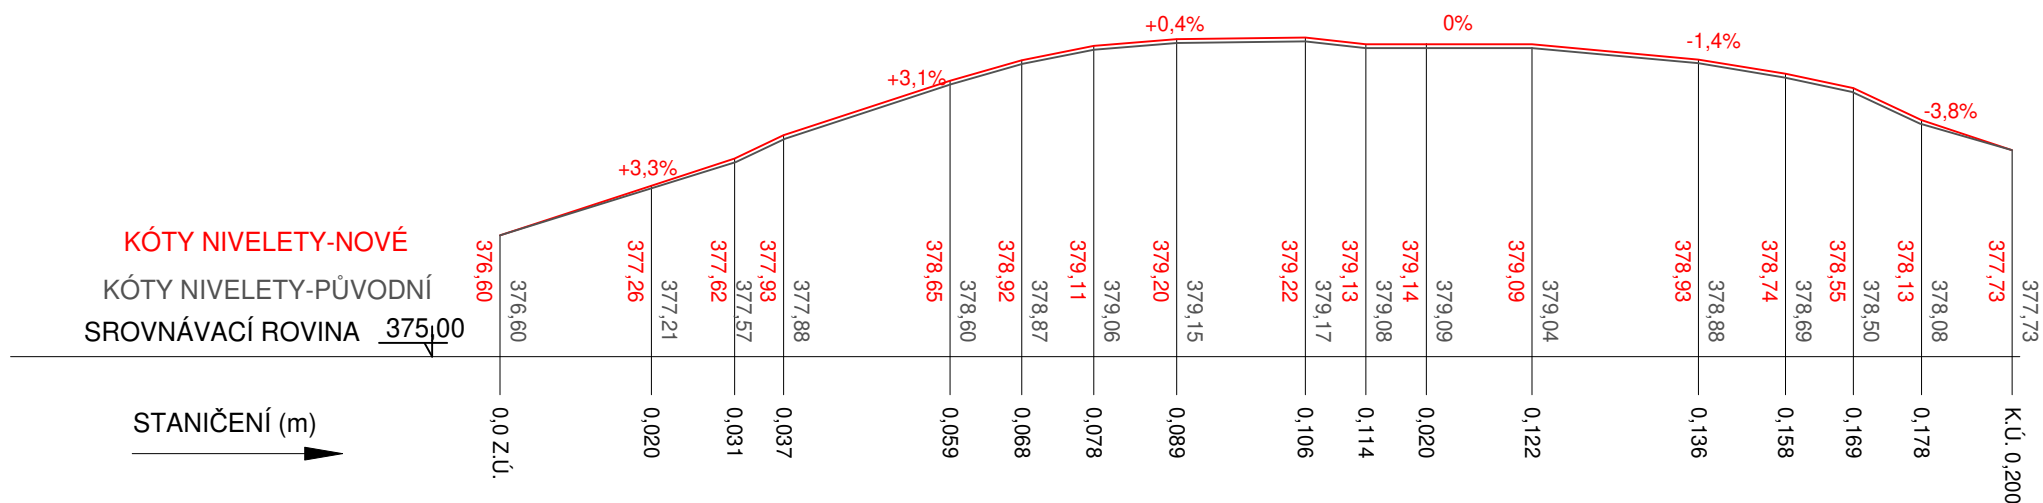

INVESTOR :

Statutární město Liberec

Nám. Dr. E. Beneše 1, 460 01 Liberec

zodp. projektant:	Jan Maděra	Projektová kancelář Jareš , Maděra , Dostál tel. 606 686 703 , 608 000 649 Kateřinská 118 463 03 Stráž nad Nisou jaresvladimir@gmail.com jan.madera@email.cz
vypracoval:	Jan Madera	
technická pomoc:	Ing. Vladimír Jareš	
kreslil:	Ing. Petr Dostál	
objednatel:	Statutární město Liberec	
Název akce:	Souvislá údržba ul. Srbská	Čísl.zak.: 10082020
		Datum: 08/2020
		Měřítko: 1:1000/100
Lokalita:	K.Ú. Růžodol (682209)	Stupeň: PDPS
Obsah:	Podélný profil	Příloha: D.1.1.2.b.
		Paré č.: