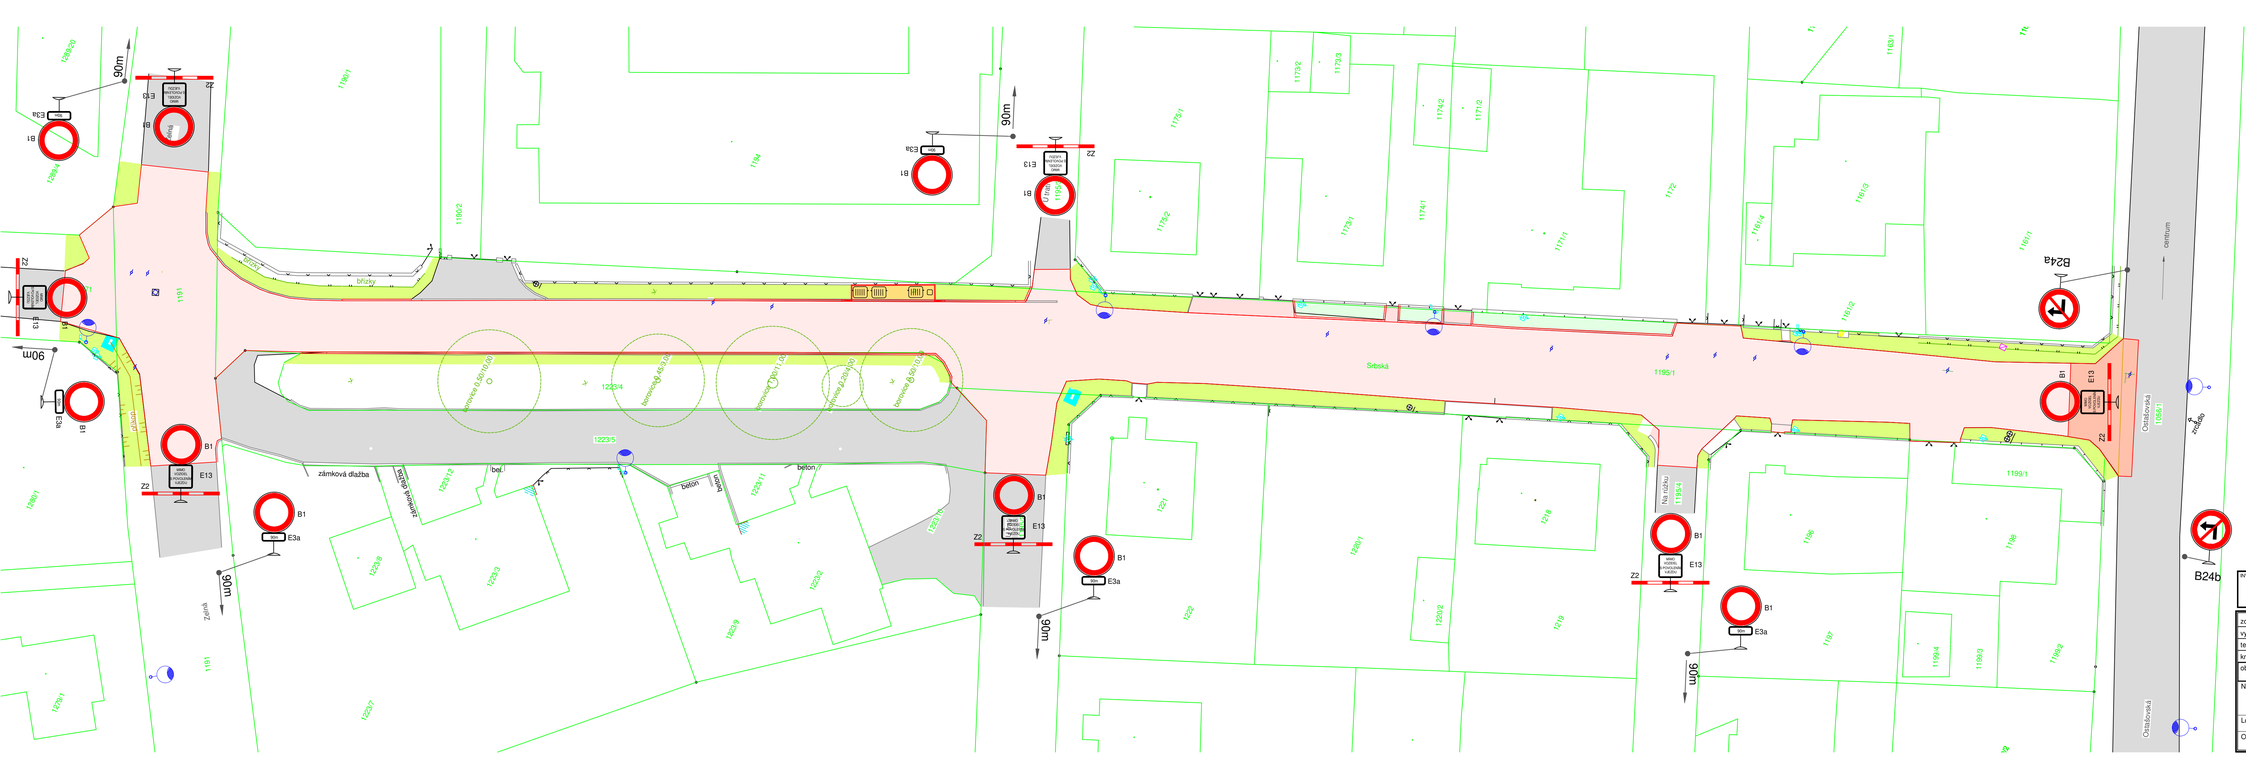

INVESTOR :

Statutární město Liberec

Nám. Dr. E. Beneše 1, 460 01 Liberec

zodp. projektant:	Jan Maděra		Projektová kancelář
vypracoval:	Jan Maděra		Jaroš., Maděra., Dostál tel.: 606 686 703, 606 000 649
technická pomoc:	Ing. Vladimír Jareš		Kateřinská 118 460 03 Stráž nad Nisou
kreslil:	Ing. Petr Dostál		
objednatel:	Statutární město Liberec		jaresvladimir@gmail.com jan.madera@email.cz
Název akce:	Souvislá údržba ul. Srbská	Čísl.zak.:	10082020
		Datum:	08/2020
		Měřítko:	1:250
Lokalita:	K.Ú. Růžodol (682209)	Stupeň:	PDPS
Obsah:	Dopravně inženýrské opatření	Příloha:	D.1.1.2.g.
		Paré č.:	