

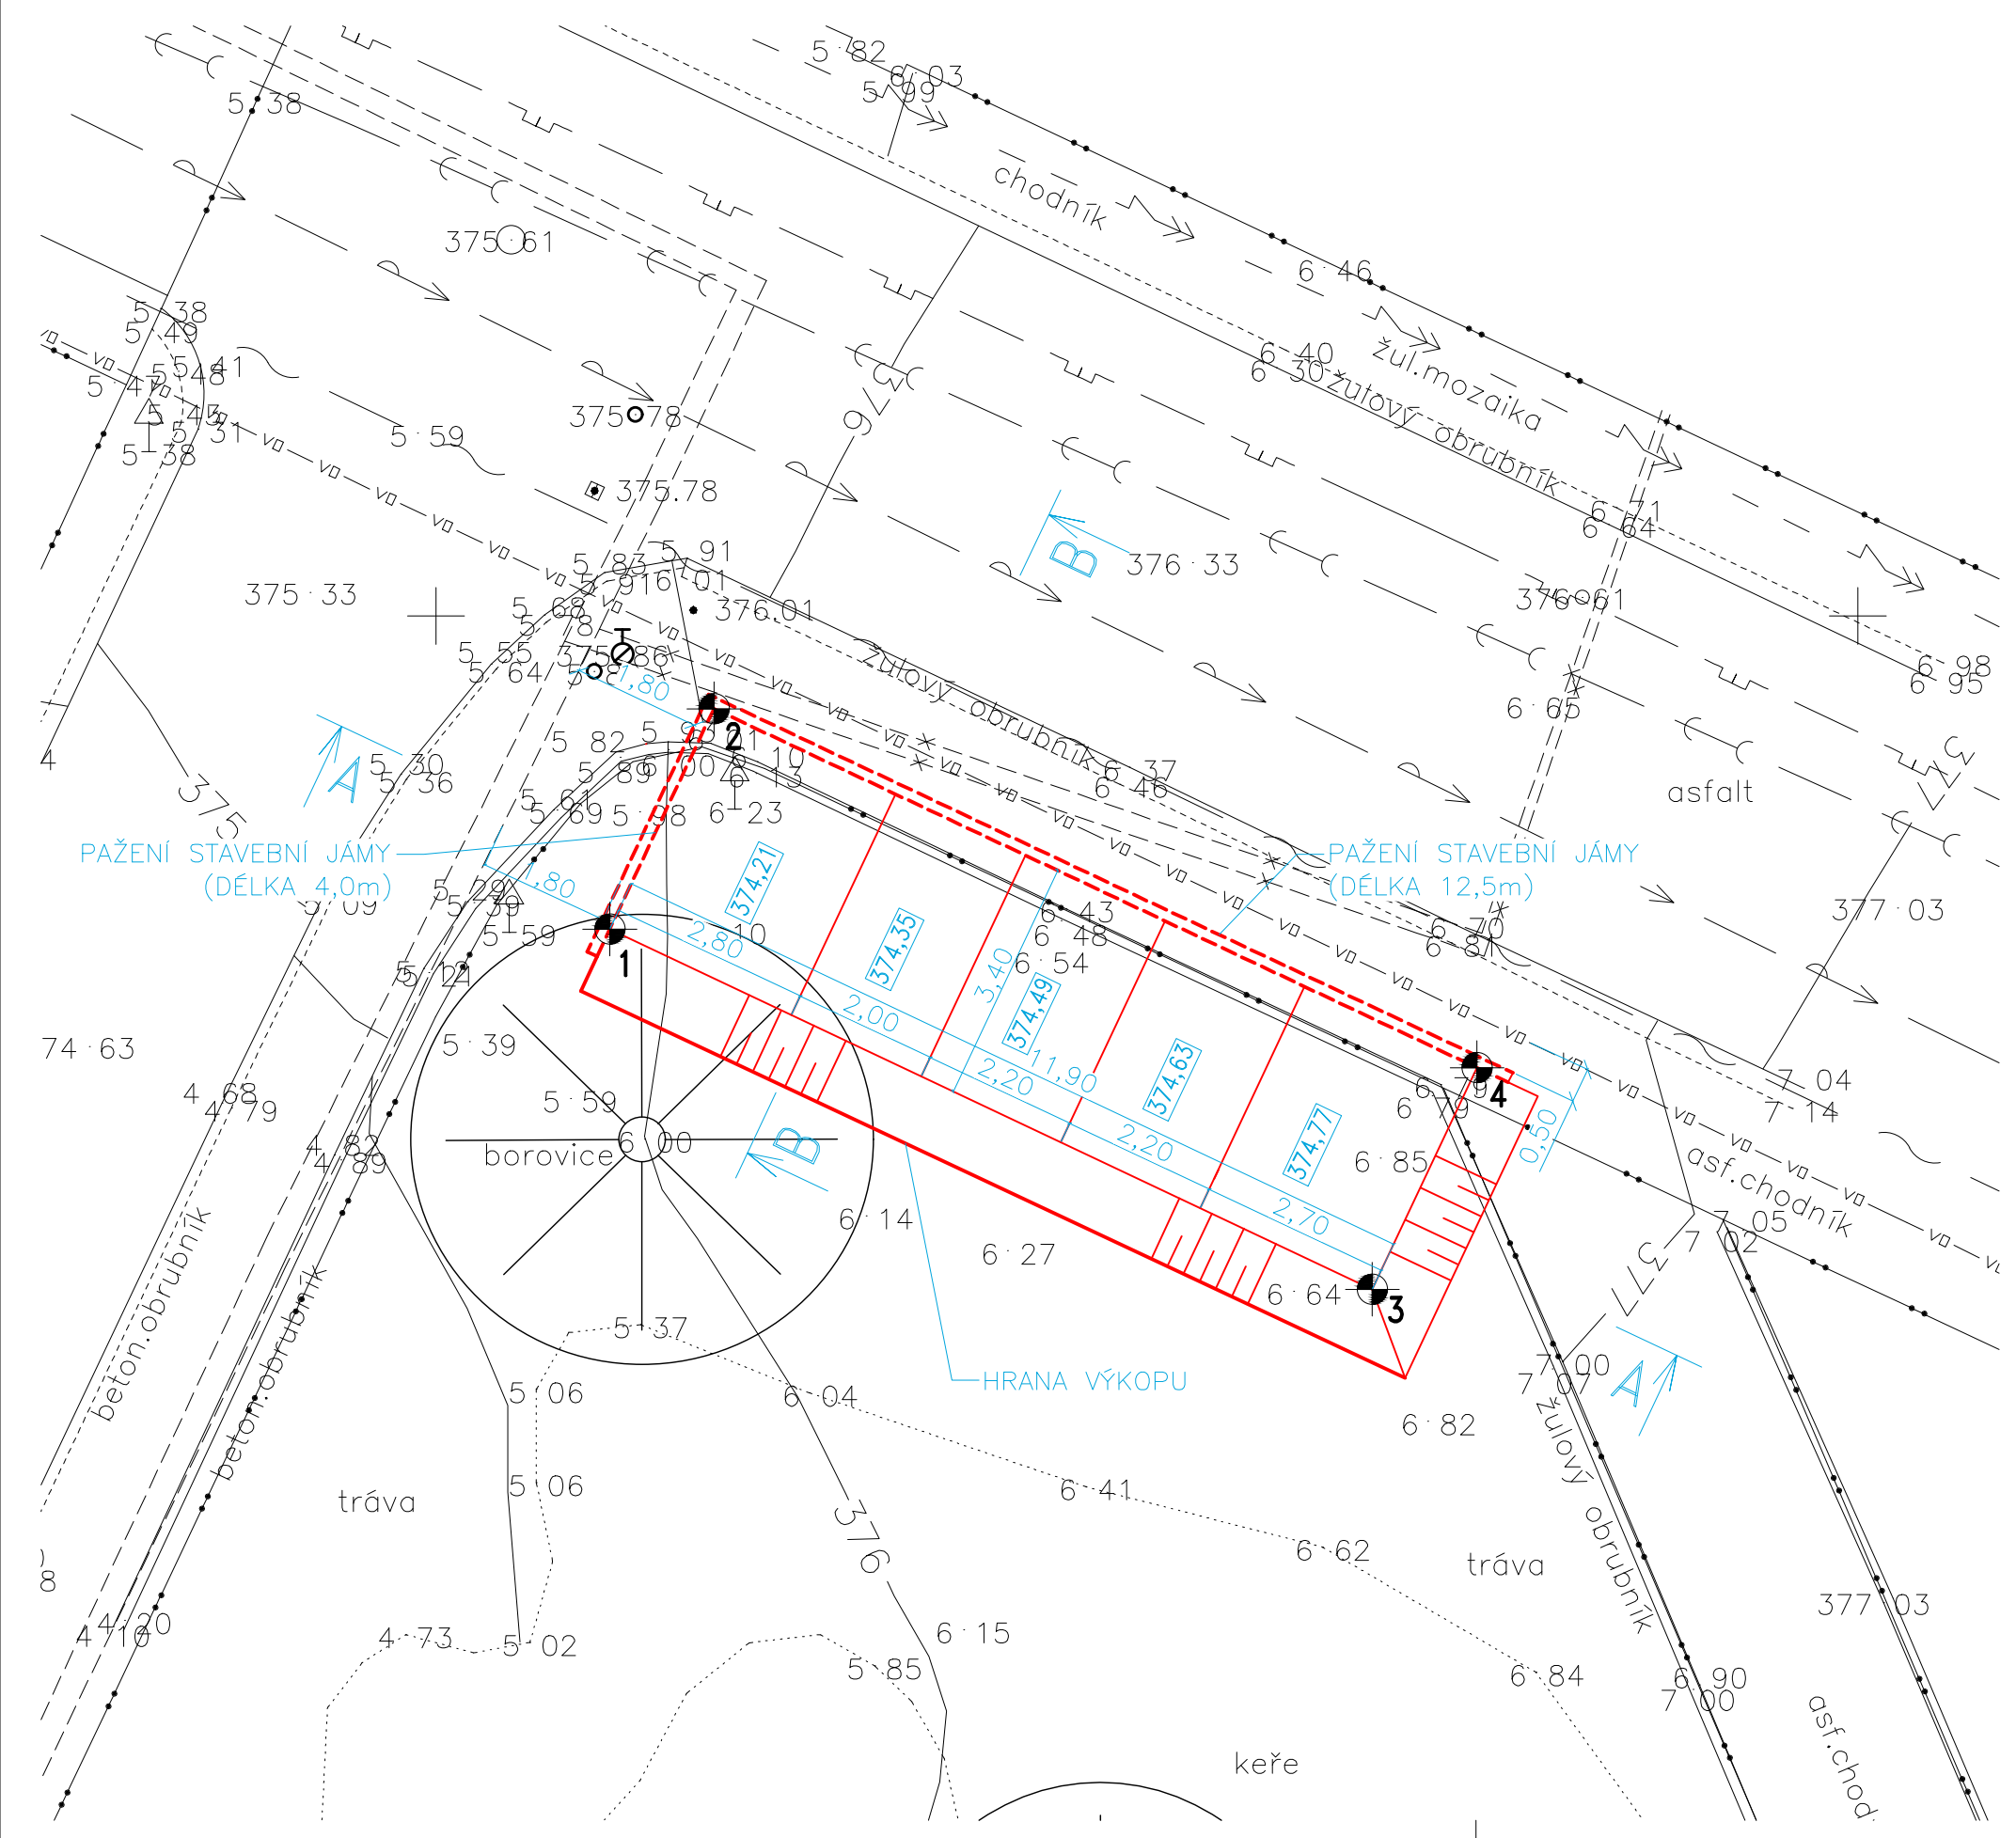



VÝKOPY 1:100

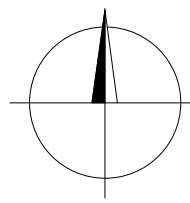

ŘEZ B-B 1:100

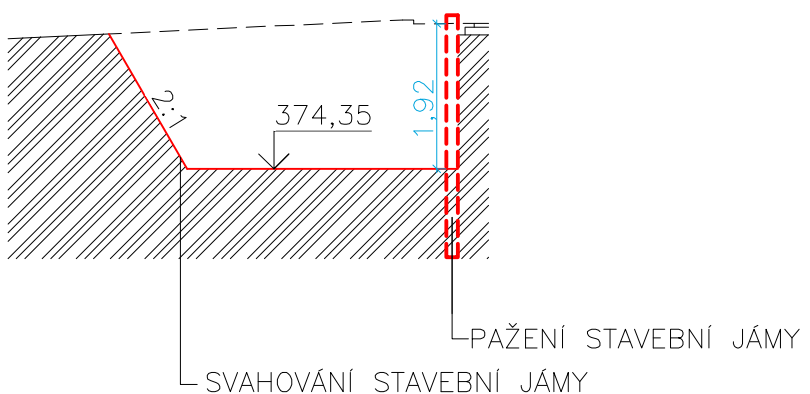

ŘEZ A-A 1:100

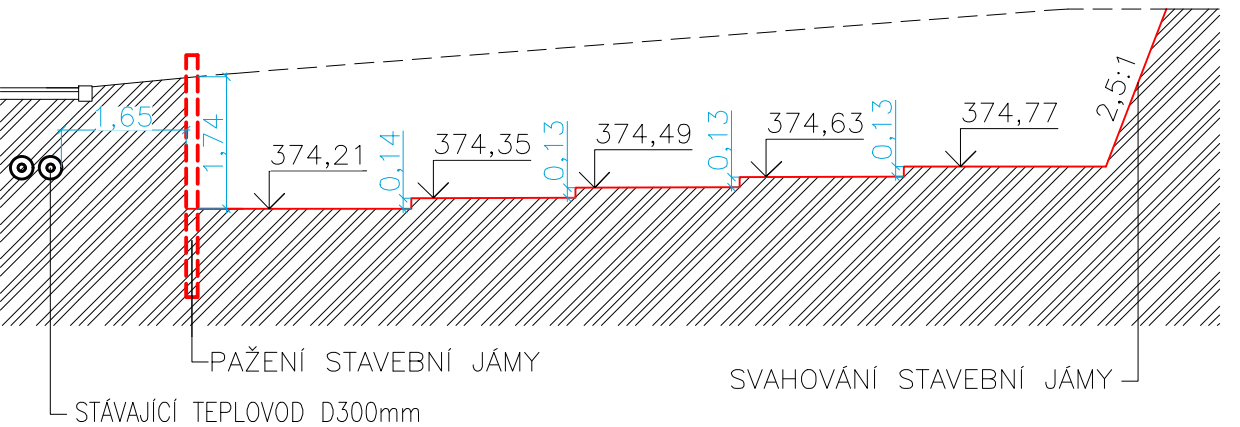

LEGENDA:

- HRANICE POZEMKŮ
- NOVÝ STAV – VÝŠKOVÉ HRANY
- VYTYČOVACÍ BOD – HRANICE PLÁNĚ
- PAŽENÍ STAVEBNÍ JÁMY
- PŮVODNÍ TERÉN

VYTYČOVACÍ BODY JTSK – HRANICE PLÁNĚ

Č	Y	X
1	687737.556	974164.406
2	687736.093	974161.865
3	687726.830	974169.471
4	687725.358	974166.355





VÝŠKOVÝ SYSTÉM : BpV

STÁVAJÍCÍ SÍŤ TECHNICKÉHO VYBAVENÍ:

- STÁVAJÍCÍ KABELOVÉ VEDENÍ NN PODZEMNÍ
- STÁVAJÍCÍ KABELOVÉ VEDENÍ VN PODZEMNÍ
- STÁVAJÍCÍ SDĚLOVACÍ KABEL
- STÁVAJÍCÍ VODOVOD
- STÁVAJÍCÍ VO PODZEMNÍ
- STÁVAJÍCÍ JEDNOTNÁ KANALIZACE
- STÁVAJÍCÍ STL PLYNOVOD
- STÁVAJÍCÍ TEPLOVOD
- STÁVAJÍCÍ ZASLEPENÝ NEFUNKČNÍ TEPLOVOD

POZNÁMKY:

- 1) PŘED ZAPOČETÍM PRACÍ VYTYČIT PODZEMNÍ VEDENÍ INŽENÝRSKÝCH SÍTÍ!
- 2) V OCHRANNÉM PÁSMU STÁVAJÍCÍCH INŽENÝRSKÝCH SÍTÍ PROVÁDĚT VÝKOPY RUČNĚ

Zodpovědný projektant	Vypracoval	Kontroloval	 PROFES PROJEKT spol. s r. o. stavební a projekční firma Vejřichova 272 TURNOV tel. 481319831 fax 481319832 e-mail : profesp@profesprojekt.cz www.profesprojekt.cz
Ing. Petr Štěpánek	Ing. Michal Bartoš	Ing. Richard Müller	
			

Místo: Liberec	Stavební úřad: Liberec	Stupeň	DPS
Objednatel: Statutární město Liberec, Nám. E. Beneše 1, 460 59 Liberec		Datum	06.2019
Akce: UMÍSTĚNÍ PODZEMNÍCH KONTEJNERŮ nám. ČESKÝCH BRATŘÍ, nám. SUKOVO LIBEREC		Číslo zakázky	19047
		Měřítko 1:100	Výtisk č.
Příloha: VÝKOPY - NÁM. ČESKÝCH BRATŘÍ		Příloha č. D.1.1b-1b	