



ŘEZ A-A 1:100

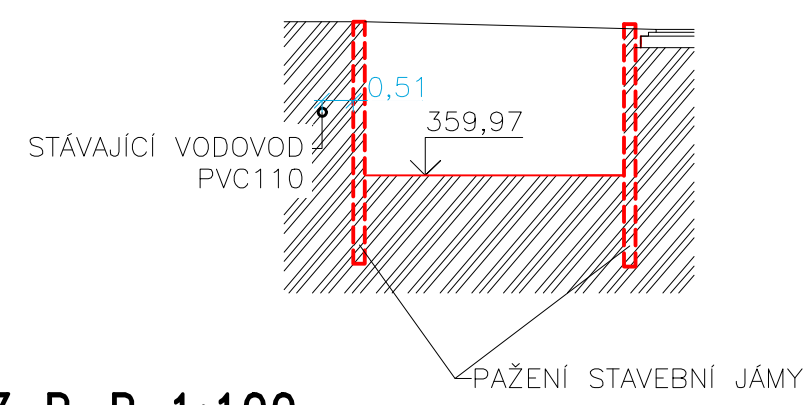

ŘEZ B-B 1:100

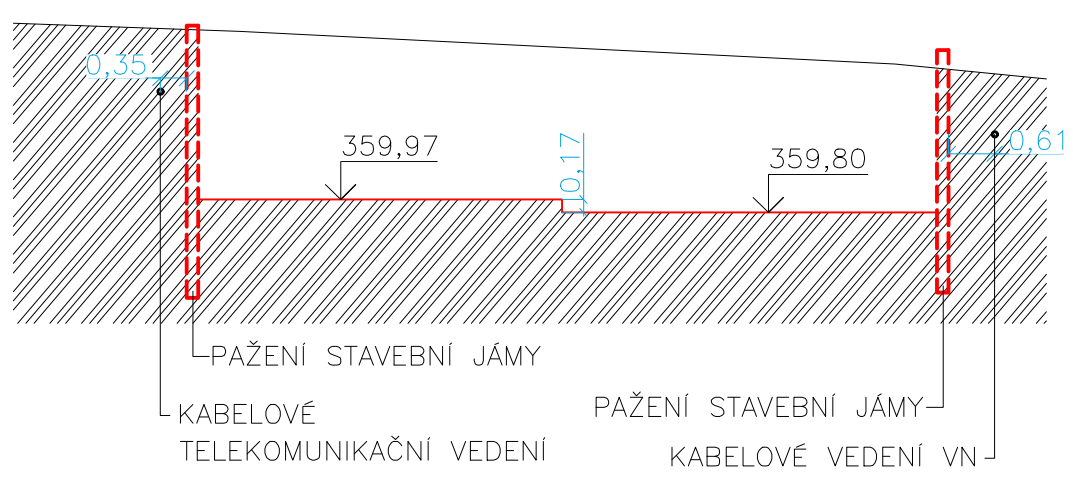

LEGENDA:

- HRANICE POZEMKŮ
- NOVÝ STAV – VÝŠKOVÉ HRANY
- VYTYČOVACÍ BOD – HRANICE VÝKOPŮ
- PAŽENÍ STAVEBNÍ JÁMY

VYTYČOVACÍ BODY JTSK – HRANICE VÝKOPŮ

Č	Y	X
1	687909.982	974071.125
2	687907.748	974068.503
3	687915.174	974062.185
4	687917.324	974064.712

VÝŠKOVÝ SYSTÉM : Bpv

STÁVAJÍCÍ SÍŤ TECHNICKÉHO VYBAVENÍ:

- STÁVAJÍCÍ KABELOVÉ VEDENÍ NN PODZEMNÍ
- STÁVAJÍCÍ KABELOVÉ VEDENÍ VN PODZEMNÍ
- STÁVAJÍCÍ SDĚLOVACÍ KABEL – CETIN
- STÁVAJÍCÍ SDĚLOVACÍ KABEL – ANET
- STÁVAJÍCÍ SDĚLOVACÍ KABELY – UPC
- STÁVAJÍCÍ SDĚLOVACÍ KABEL – LBC IS
- STÁVAJÍCÍ SDĚLOVACÍ A TRAKČNÍ KABELY – DPMLJ
- STÁVAJÍCÍ VODOVOD
- STÁVAJÍCÍ VO PODZEMNÍ
- STÁVAJÍCÍ JEDNOTNÁ KANALIZACE
- STÁVAJÍCÍ STL PLYNOVOD

POZNÁMKY:

- PŘED ZAPOČETÍM PRACÍ VYTYČIT PODZEMNÍ VEDENÍ INŽENÝRSKÝCH SÍTÍ!
- V OCHRANNÉM PÁSMU STÁVAJÍCÍCH INŽENÝRSKÝCH SÍTÍ PROVÁDĚT VÝKOPY RUČNĚ

Zodpovědný projektant	Vypracoval	Kontroloval	PROFES PROJEKT spol. s r. o. stavební a projektční firma Vejřichova 272 TURNOV tel. 481319831 fax 481319832 e-mail : profesp@profesprojekt.cz www.profesprojekt.cz
Ing. Petr Štěpánek	Ing. Michal Bartoš	Ing. Richard Müller	

Místo: Liberec	Stavební úřad: Liberec	Stupeň	DPS
Objednatel: Statutární město Liberec, Nám. E. Beneše 1, 460 59 Liberec		Datum	06.2019
Akce: UMÍSTĚNÍ PODZEMNÍCH KONTEJNERŮ ULICE ZÁMEČNICKÁ, LIBEREC		Číslo zakázky	19046
Příloha: VÝKOPY		Měřítko 1:100	Výtisk č.
		Příloha č. D.1.1b-1	