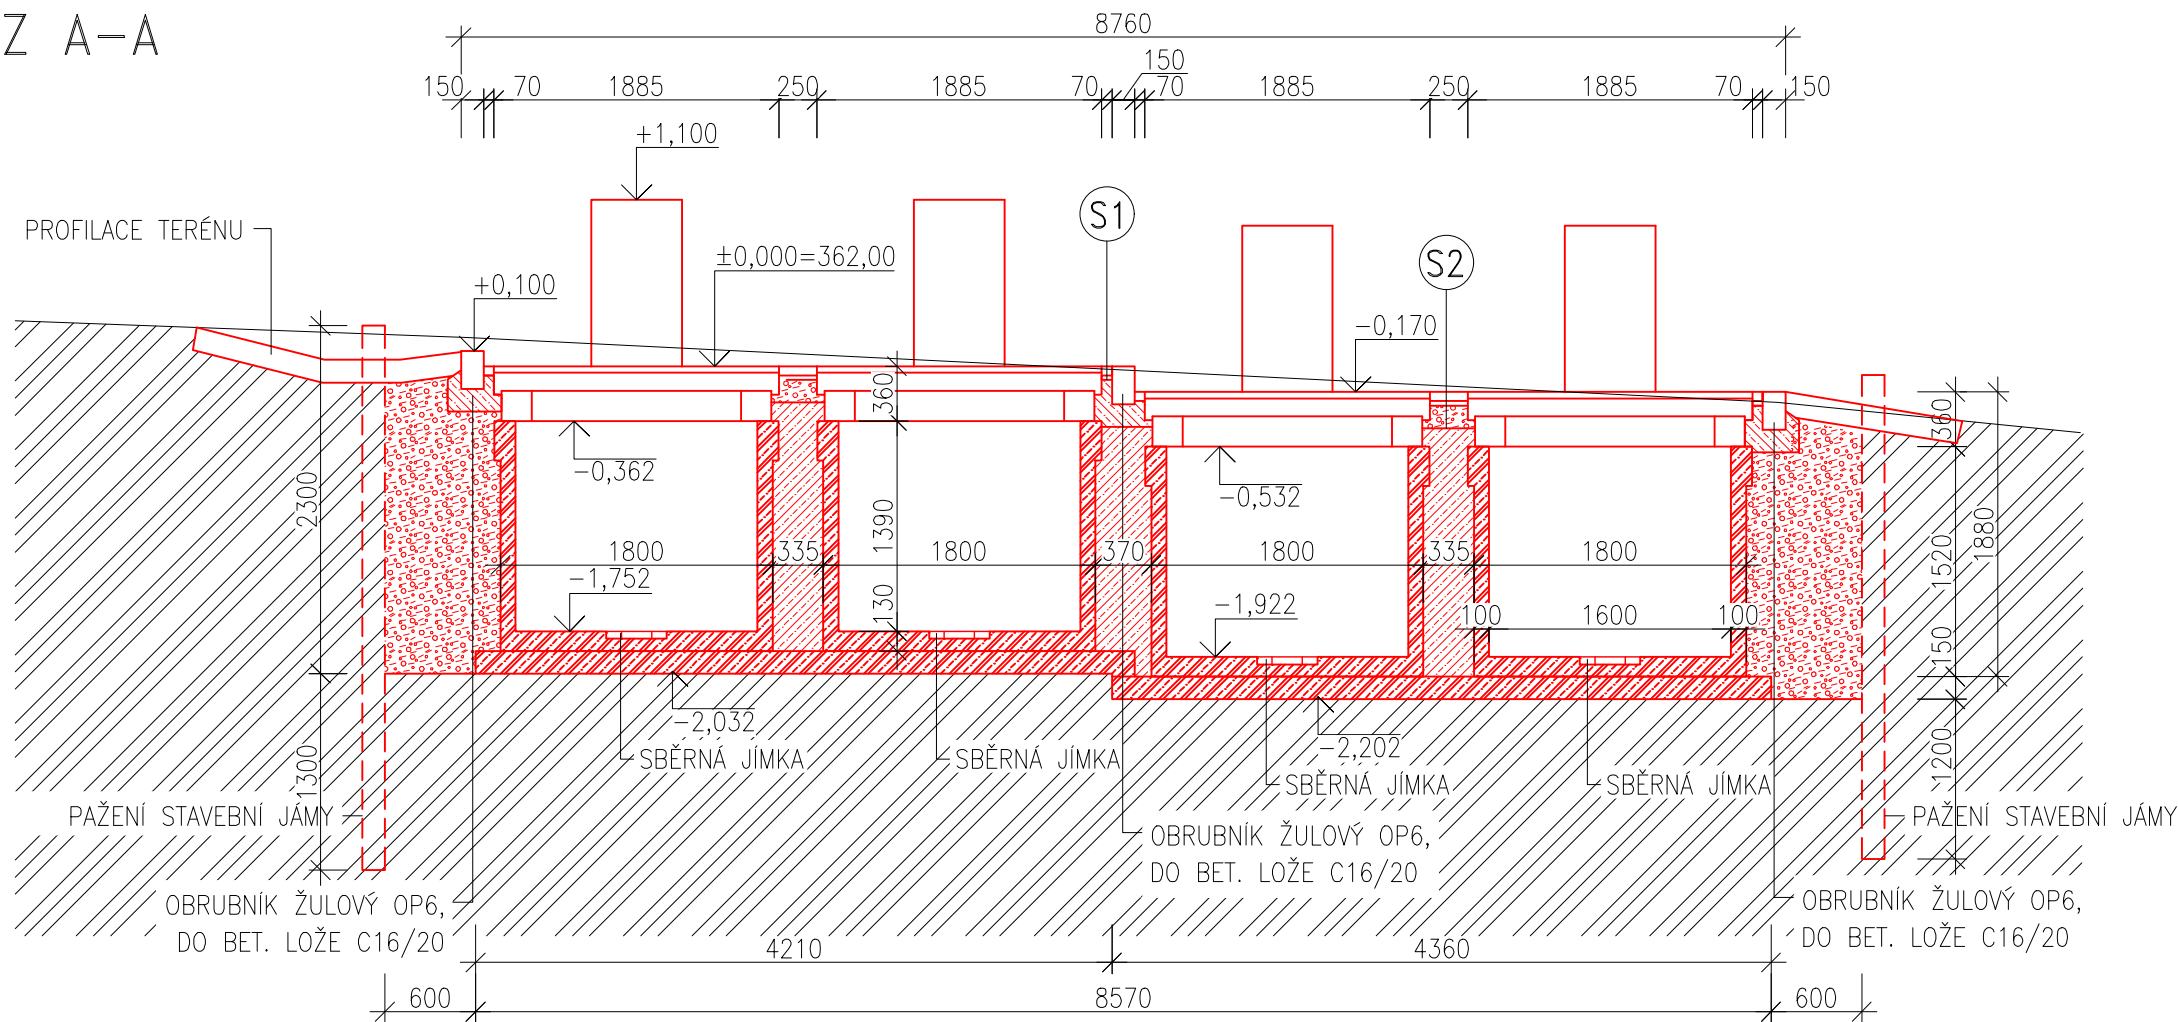
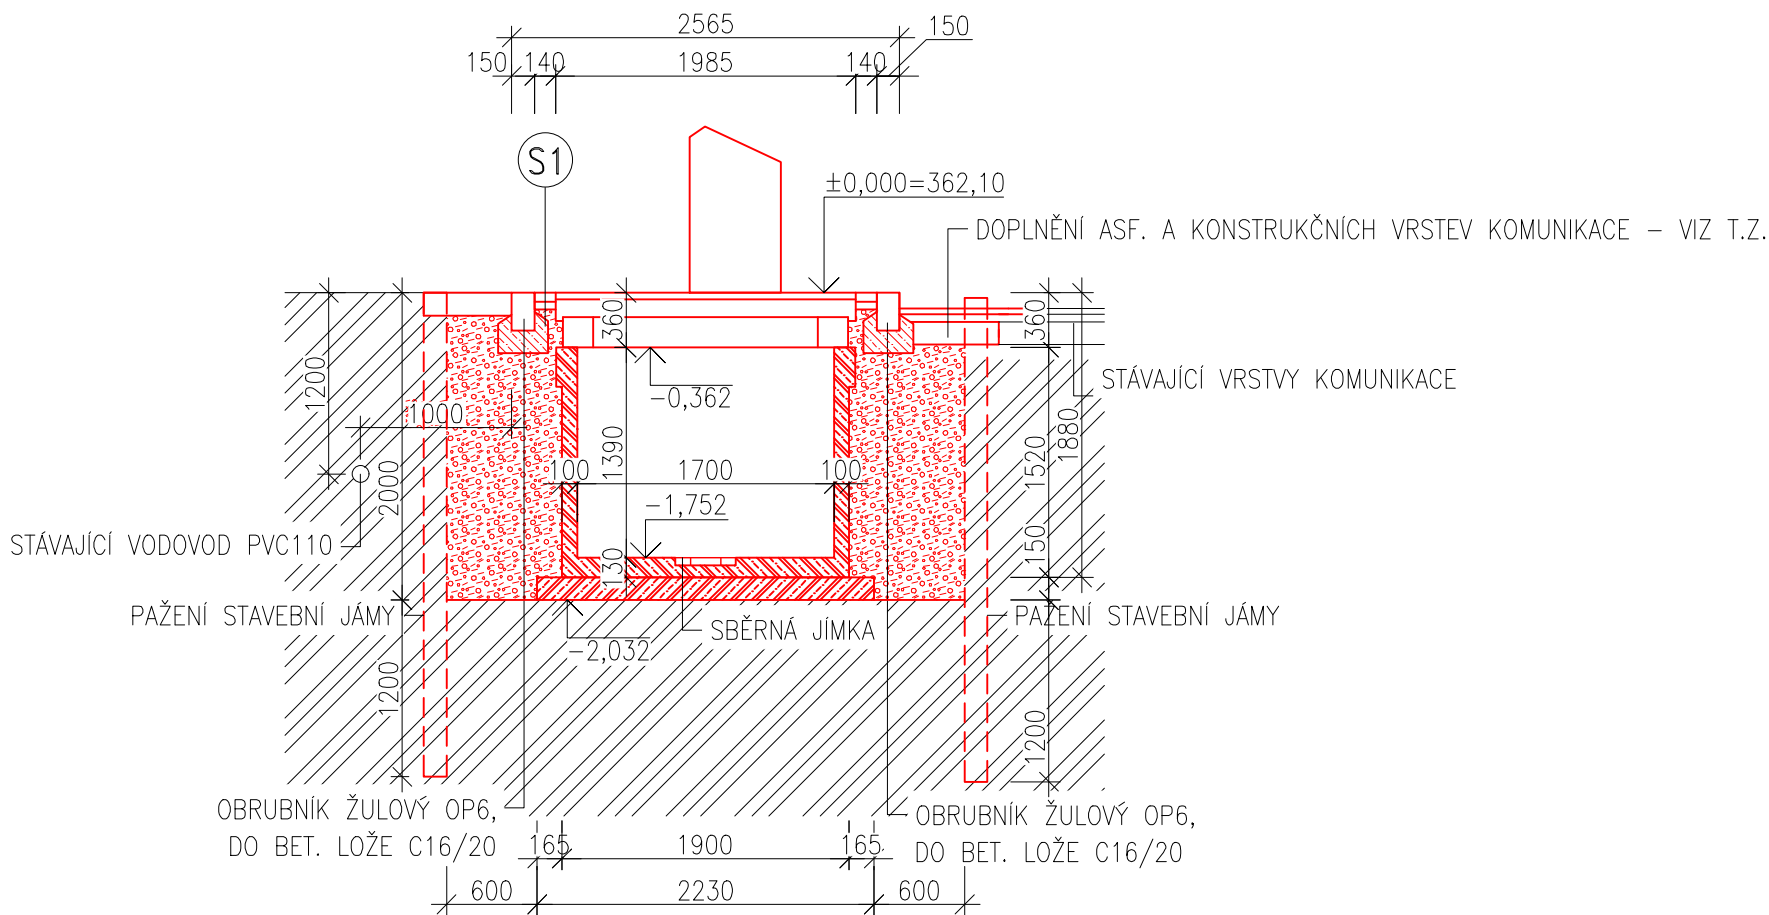


PODÉLNÝ ŘEZ A-A



PŘÍČNÝ ŘEZ B-B



S1	D2-D-1-VI-PIII, DLE TP170		
	ŽULOVÁ MOZAIKA DL	DL	60mm
	LOŽE	L	30mm
	DALŠÍ KONSTRUKCE (ŠD, LOŽE OBRUBNÍKŮ)		
	CELKEM		min.90mm



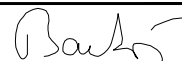

S2	D2-D-1-VI-PIII, DLE TP170		
	ŽULOVÁ MOZAIKA DL	DL	60mm
	LOŽE	L	30mm
	ŠTĚRKODRŤ	ŠD	min.150mm
	DALŠÍ KONSTRUKCE (LOŽE OBRUBNÍKŮ)		
	CELKEM		min.240mm

LEGENDA

	BETON PROSTÝ C12/15
	PREFABRIKOVANÁ ŽB VANA – DODÁVKU ZAJISTÍ DODAVATEL KONTEJNERŮ
	ŽELEZOBETONOVÁ DESKA C20/25, XF2
	ŠTĚRKODRŤ fr. 0–63mm
	ROSTLÝ TERÉN

POZNÁMKA

- 1) POŽADOVANÁ ÚNOSNOST ZÁKLADOVÉ SPÁRY JE  $R_{dt,min}=200kPa$ , ZÁKL. SPÁRA BUDE POSOUZENA GEOLOGEM (TO BUDE POTVRZENO ZÁPISEM DO STAVEBNÍHO DENÍKU)
- 2) V PŘÍPADĚ, ŽE NEBUDE NA PLÁNÍ PO ZHUTNĚNÍ DOSAŽENA POŽADOVANÁ ÚNOSNOST BUDE PLÁŇ ZLEPŠENA DLE PODMÍNEK ČSN 73 6133. NAPŘ. VÝMĚNOU ZEMINY V AKTIVNÍ ZÓNĚ, STABILIZACÍ PLÁNĚ VHODNÝM MÉDIEM

Zodpovědný projektant	Vypracoval	Kontroloval	 <b>PROFES PROJEKT</b> <b>spol. s r. o.</b> stavební a projekční firma Vejřichova 272 TURNOV tel. 481319831 fax 481319832 e-mail : profesp@profesprojekt.cz www.profesprojekt.cz
Ing. Petr Štěpánek	Ing. Michal Bartoš	Ing. Richard Müller	
			

Místo: Liberec	Stavební úřad: Liberec	Stupeň	DPS
Objednatel: Statutární město Liberec, Nám. E. Beneše 1, 460 59 Liberec		Datum	06.2019
Akce: UMÍSTĚNÍ PODZEMNÍCH KONTEJNERŮ ULICE ZAMEČNICKÁ, LIBEREC		Číslo zakázky	19046
		Měřítko 1:50	Výtisk č.
Příloha: ŘEZY A-A, B-B		Příloha č. D.1.1b-3	