



PODÉLNÝ ŘEZ A-A

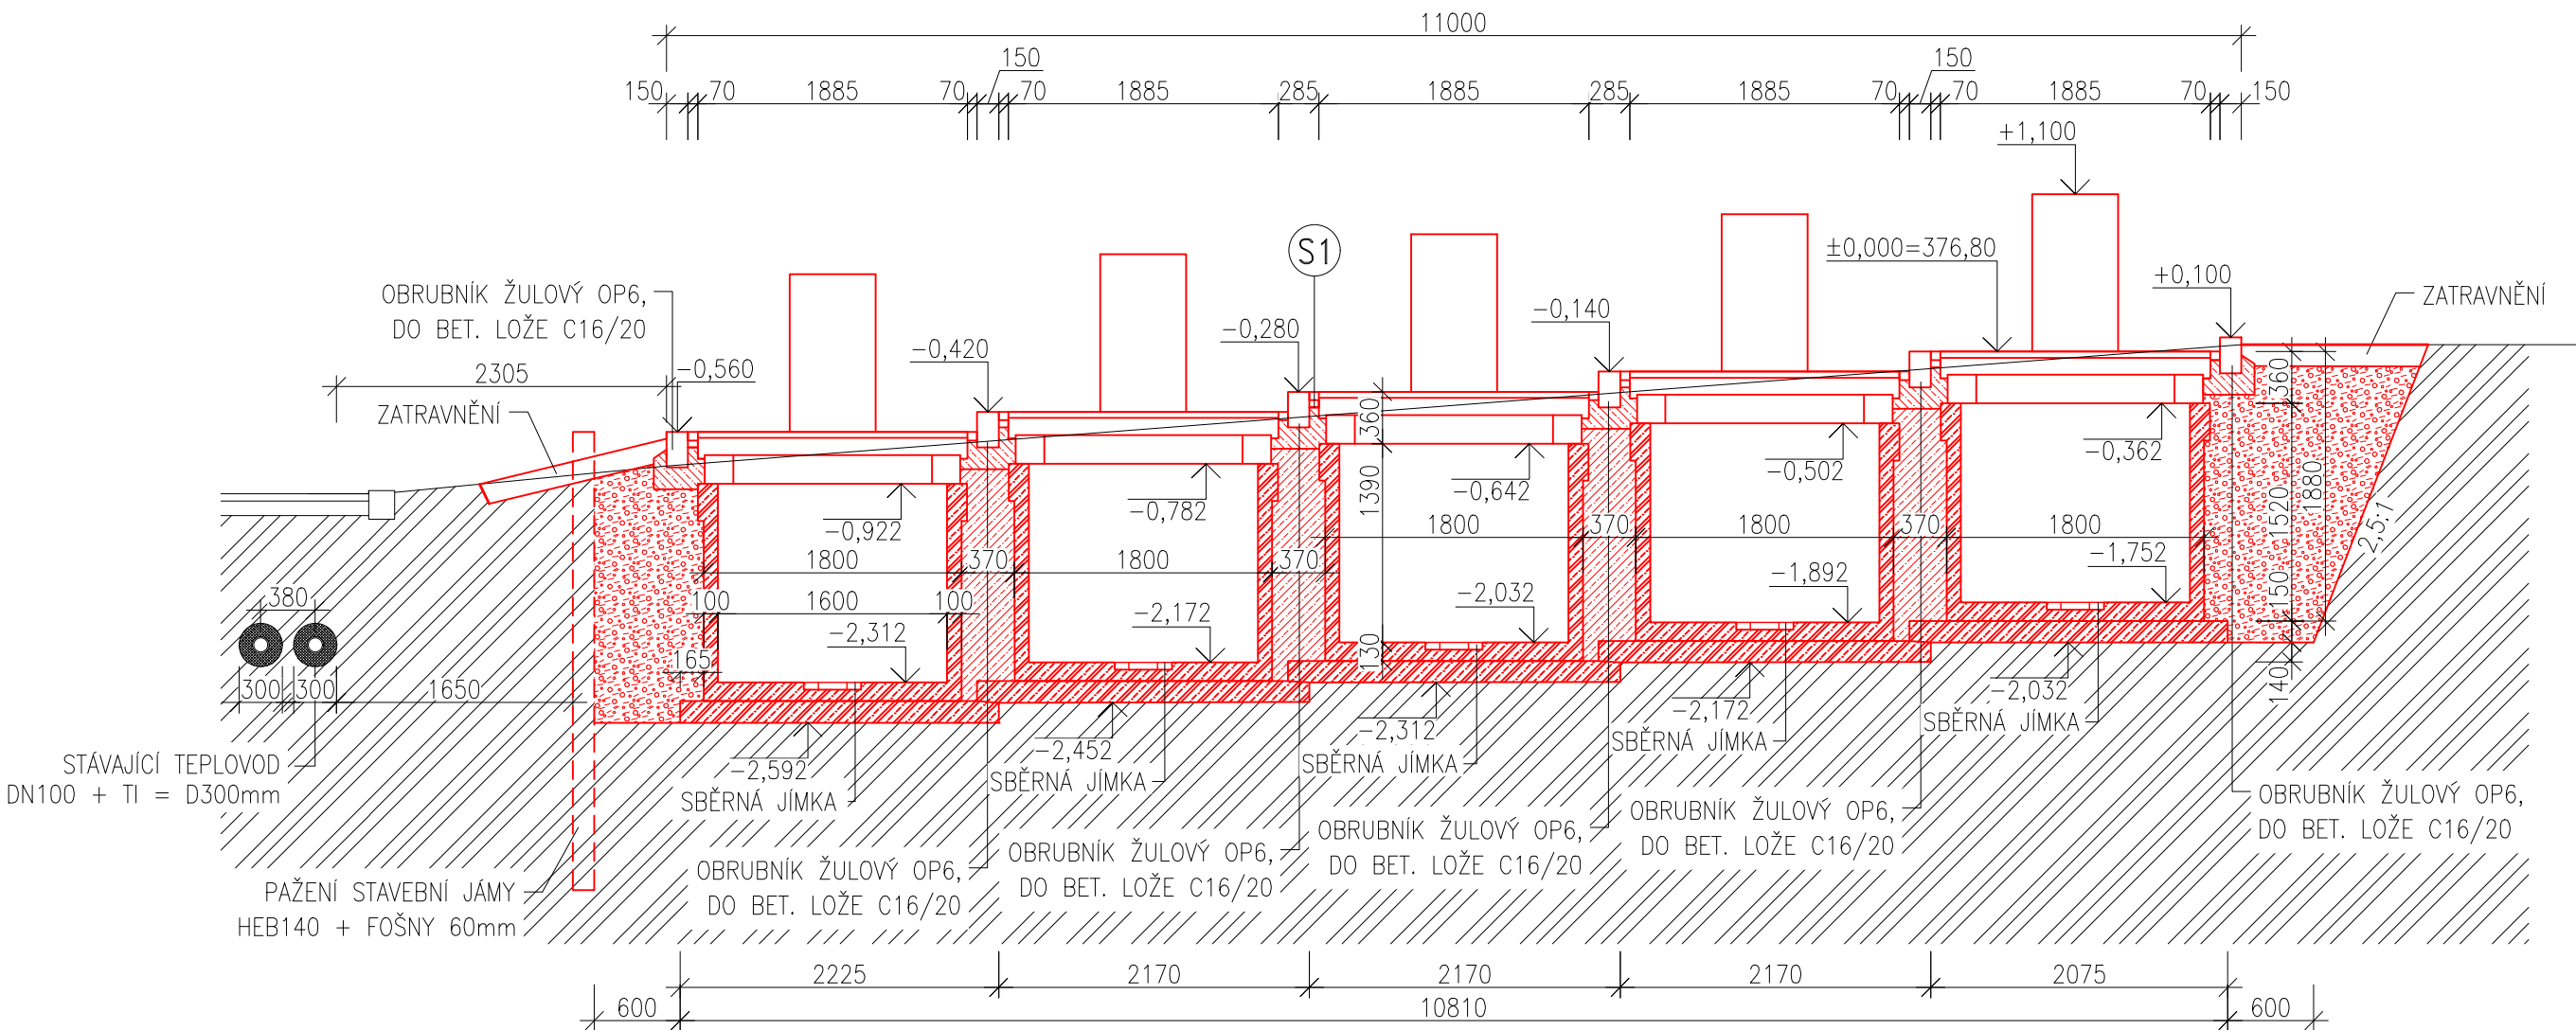

PŘÍČNÝ ŘEZ B-B

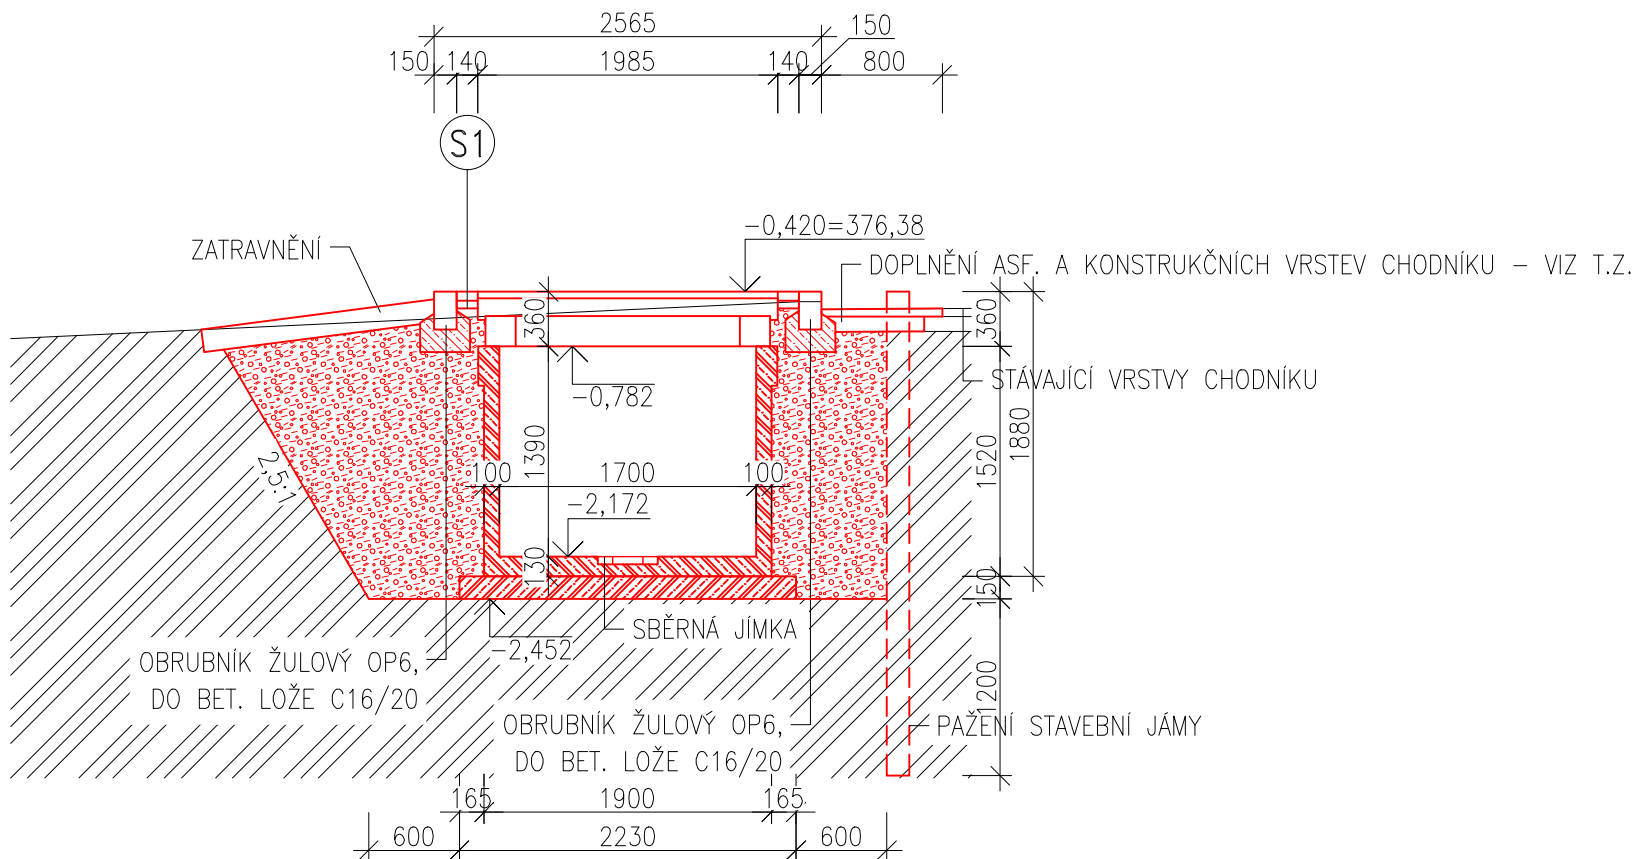





S1	D2-D-1-VI-PIII, DLE TP170		
	ŽULOVÁ MOZAIKA DL	DL	60mm
	LOŽE	L	30mm
	DALŠÍ KONSTRUKCE (ŠD, LOŽE OBRUBNÍKŮ)		
	CELKEM		min.90mm

LEGENDA

	BETON PROSTÝ C12/15
	PREFABRIKOVANÁ ŽB VANA – DODÁVKU ZAJISTÍ DODAVATEL KONTEJNERŮ
	ŽELEZOBETONOVÁ DESKA C20/25, XF2
	ŠTĚRKODRŤ fr. 0–63mm
	ROSTLÝ TERÉN

POZNÁMKA

- 1) POŽADOVANÁ ÚNOSNOST ZÁKLADOVÉ SPÁRY JE $R_{dt,min}=200kPa$, ZÁKL. SPÁRA BUDE POSOUZENA GEOLOGEM (TO BUDE POTVRZENO ZÁPISEM DO STAVEBNÍHO DENÍKU)
- 2) V PŘÍPADĚ, ŽE NEBUDE NA PLÁNI PO ZHUTNĚNÍ DOSAŽENA POŽADOVANÁ ÚNOSNOST BUDE PLÁŇ ZLEPŠENA DLE PODMÍNEK ČSN 73 6133. NAPŘ. VÝMĚNOU ZEMINY V AKTIVNÍ ZÓNĚ, STABILIZACÍ PLÁNĚ VHODNÝM MÉDIEM

Zodpovědný projektant	Vypracoval	Kontroloval	<div>PROFES PROJEKT spol. s r. o. stavební a projekční firma Vejřichova 272 TURNOV tel. 481319831 fax 481319832 e-mail : profesp@profesprojekt.cz www.profesprojekt.cz</div>	
Ing. Petr Štěpánek	Ing. Michal Bartoš	Ing. Richard Müller		
				
Místo: Liberec	Stavební úřad: Liberec		Stupeň	DPS
Objednatel: Statutární město Liberec, Nám. E. Beneše 1, 460 59 Liberec			Datum	06.2019
Akce: UMÍSTĚNÍ PODZEMNÍCH KONTEJNERŮ nám. ČESKÝCH BRATŘÍ, nám. SUKOVO LIBEREC			Číslo zakázky	19047
			Měřítko 1:50	Výtisk č.
Příloha: ŘEZY - NÁM. ČESKÝCH BRATŘÍ			Příloha č. D.1.1b-3b	