PŮDORYS 3.NP

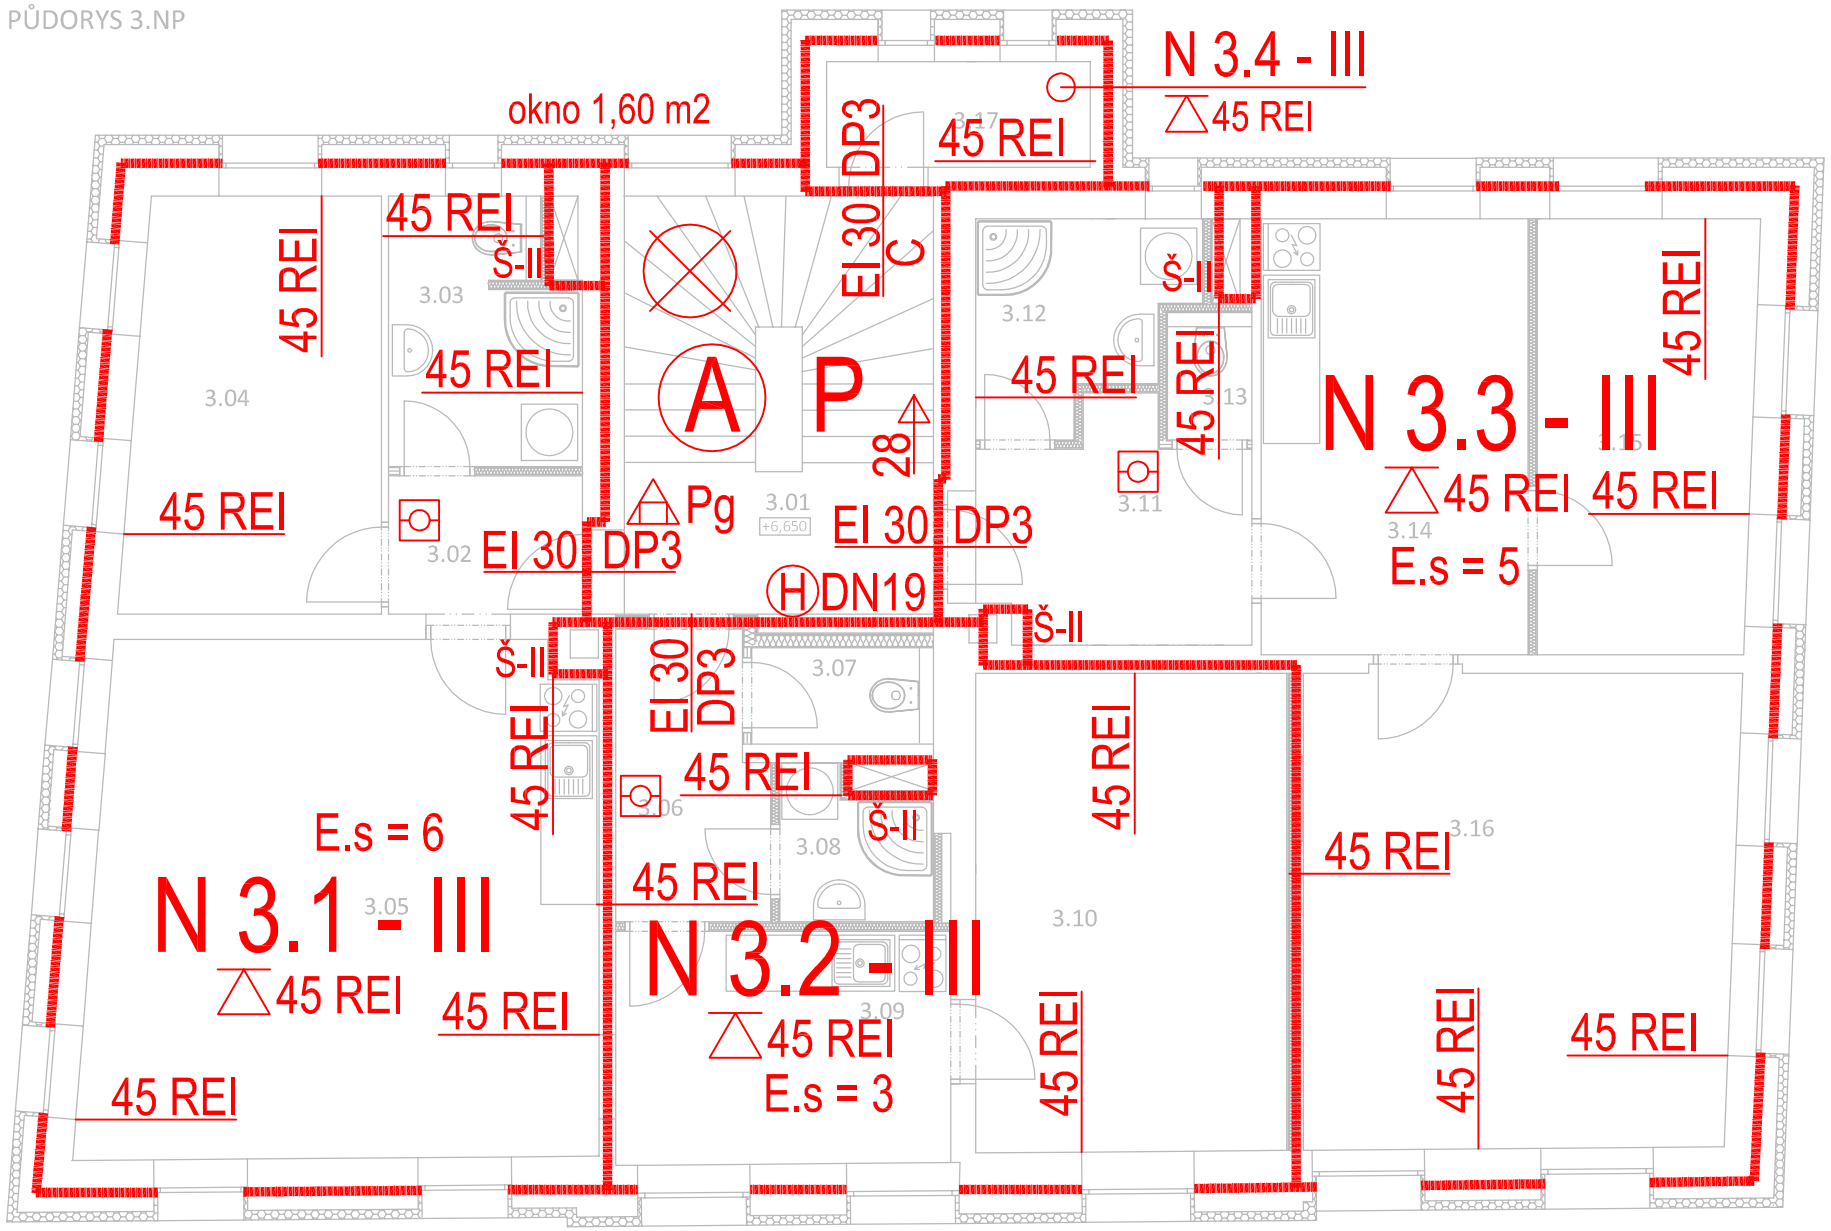

LEGENDA VÝKRESŮ PBŘ

45 REI	požární odolnost stropu
	zaříz. autonomní detekce a signalizace
Š-II	instalační šachta
DN19	vnitřní odběrní místo požární vody
Pg	PHP práškový
S6	PHP sněhový
EI 30 DP3 / C	odoln. požárního uzávěru (C - samozavírač)
	nouzové osvětlení
A P	chráněná úniková cesta typu "A", přirozenně větraná

Půdorys 3.N.P., M = 1 : 80

PBŘ vypracoval : Ing. Jan Trafina

Investor:	Statutární město Liberec nám. Dr. E. Beneše 1, 460 59 Liberec 1 IČO: 002 62 978, DIČ: CZ 002 62 978		
Generální projektant:	Design 4 - projekty staveb, s.r.o. sídlo společnosti: Sokolská 1183, 460 01 Liberec korespondenční adresa - provozovna: Trávnice 902, 511 01 Turnov		
Projektant části PD:	Ing. Jan TRAFINA sídlo společnosti: Dlouhý Most 226, 463 12 Liberec 25 korespondenční adresa - provozovna: Dlouhý Most 226, Liberec 25		
Místo stavby:	Ul. Orlí č.p. 139/5 na p.č. 1616, 460 01 Liberec III - Jeřáb, k.ú. Liberec	Datum:	prosinec 2017
Kraj:	Liberecký kraj	Číslo zakázky:	1725
Stupeň dokumentace:	Dokumentace pro společné řízení - DUR + DSP	Autorizace:	Paré č.:
HIP:	Ing. Jindřich Lechovský		
Projektant:	Ing. Jan Trafina		
Odpovědný projektant:	Ing. Jan Trafina		
Název stavby:	"Sociální bydlení města Liberce – projektová příprava Bytový dům E"		
Stavební objekt:	SO 01 Stavební úpravy bytového domu E		
Část dokumentace:	D.1.3 PBŘ	Číslo dokumentu:	Měřítko:
Název dokumentu :	Nový stav Půdorys 3.NP	PO-05	1:80