


LEGENDA MÍSTNOSTÍ 3.NP

BYT	Č.M.	MÍSTNOST	PLOCHA m <sup>2</sup>	PODLAHA	STROP	STĚNA	POZNÁMKA
BYT VII	3.01	CHODBA + SCHODIŠTĚ	14,74	B6	OMÍTKA	OMÍTKA	
	3.02	PŘEDSÍŇ BYTU	3,06	B4	OMÍTKA	OMÍTKA	
	3.03	KOUPELNA + WC	5,48	B4	OMÍTKA	OMÍTKA + KER. OBKL.	
	3.04	DĚTSKÝ POKOJ 2L	11,79	B4	OMÍTKA	OMÍTKA	
	3.05	OBYTNÝ PROSTOR + KK	29,71	B4	OMÍTKA	OMÍTKA	
BYT VIII	3.06	PŘEDSÍŇ BYTU	4,74	B4	OMÍTKA	OMÍTKA	
	3.07	WC	1,84	B4	OMÍTKA	OMÍTKA + KER. OBKL.	
	3.08	KOUPELNA	2,39	B4	OMÍTKA	OMÍTKA	
	3.09	KUCHYŇ JÍDELNA	8,90	B4	OMÍTKA	OMÍTKA	
	3.10	OBYVACÍ POKOJ, LOŽNICE	15,89	B4	OMÍTKA	OMÍTKA	
BYT IX	3.11	PŘEDSÍŇ BYTU	6,36	B4	OMÍTKA	OMÍTKA	
	3.12	KOUPELNA + WC	5,03	B4	OMÍTKA	OMÍTKA + KER. OBKL.	
	3.13	WC	1,09	B4	OMÍTKA	OMÍTKA	
	3.14	KUCHYŇ, JÍDELNA	13,26	B4	OMÍTKA	OMÍTKA	
	3.15	DĚTSKÝ POKOJ 1L	10,68	B4	OMÍTKA	OMÍTKA	
	3.16	OBYVACÍ POKOJ, LOŽNICE	24,34	B4	OMÍTKA	OMÍTKA	
	3.17	KOMORA	3,43	B5	OMÍTKA	OMÍTKA	

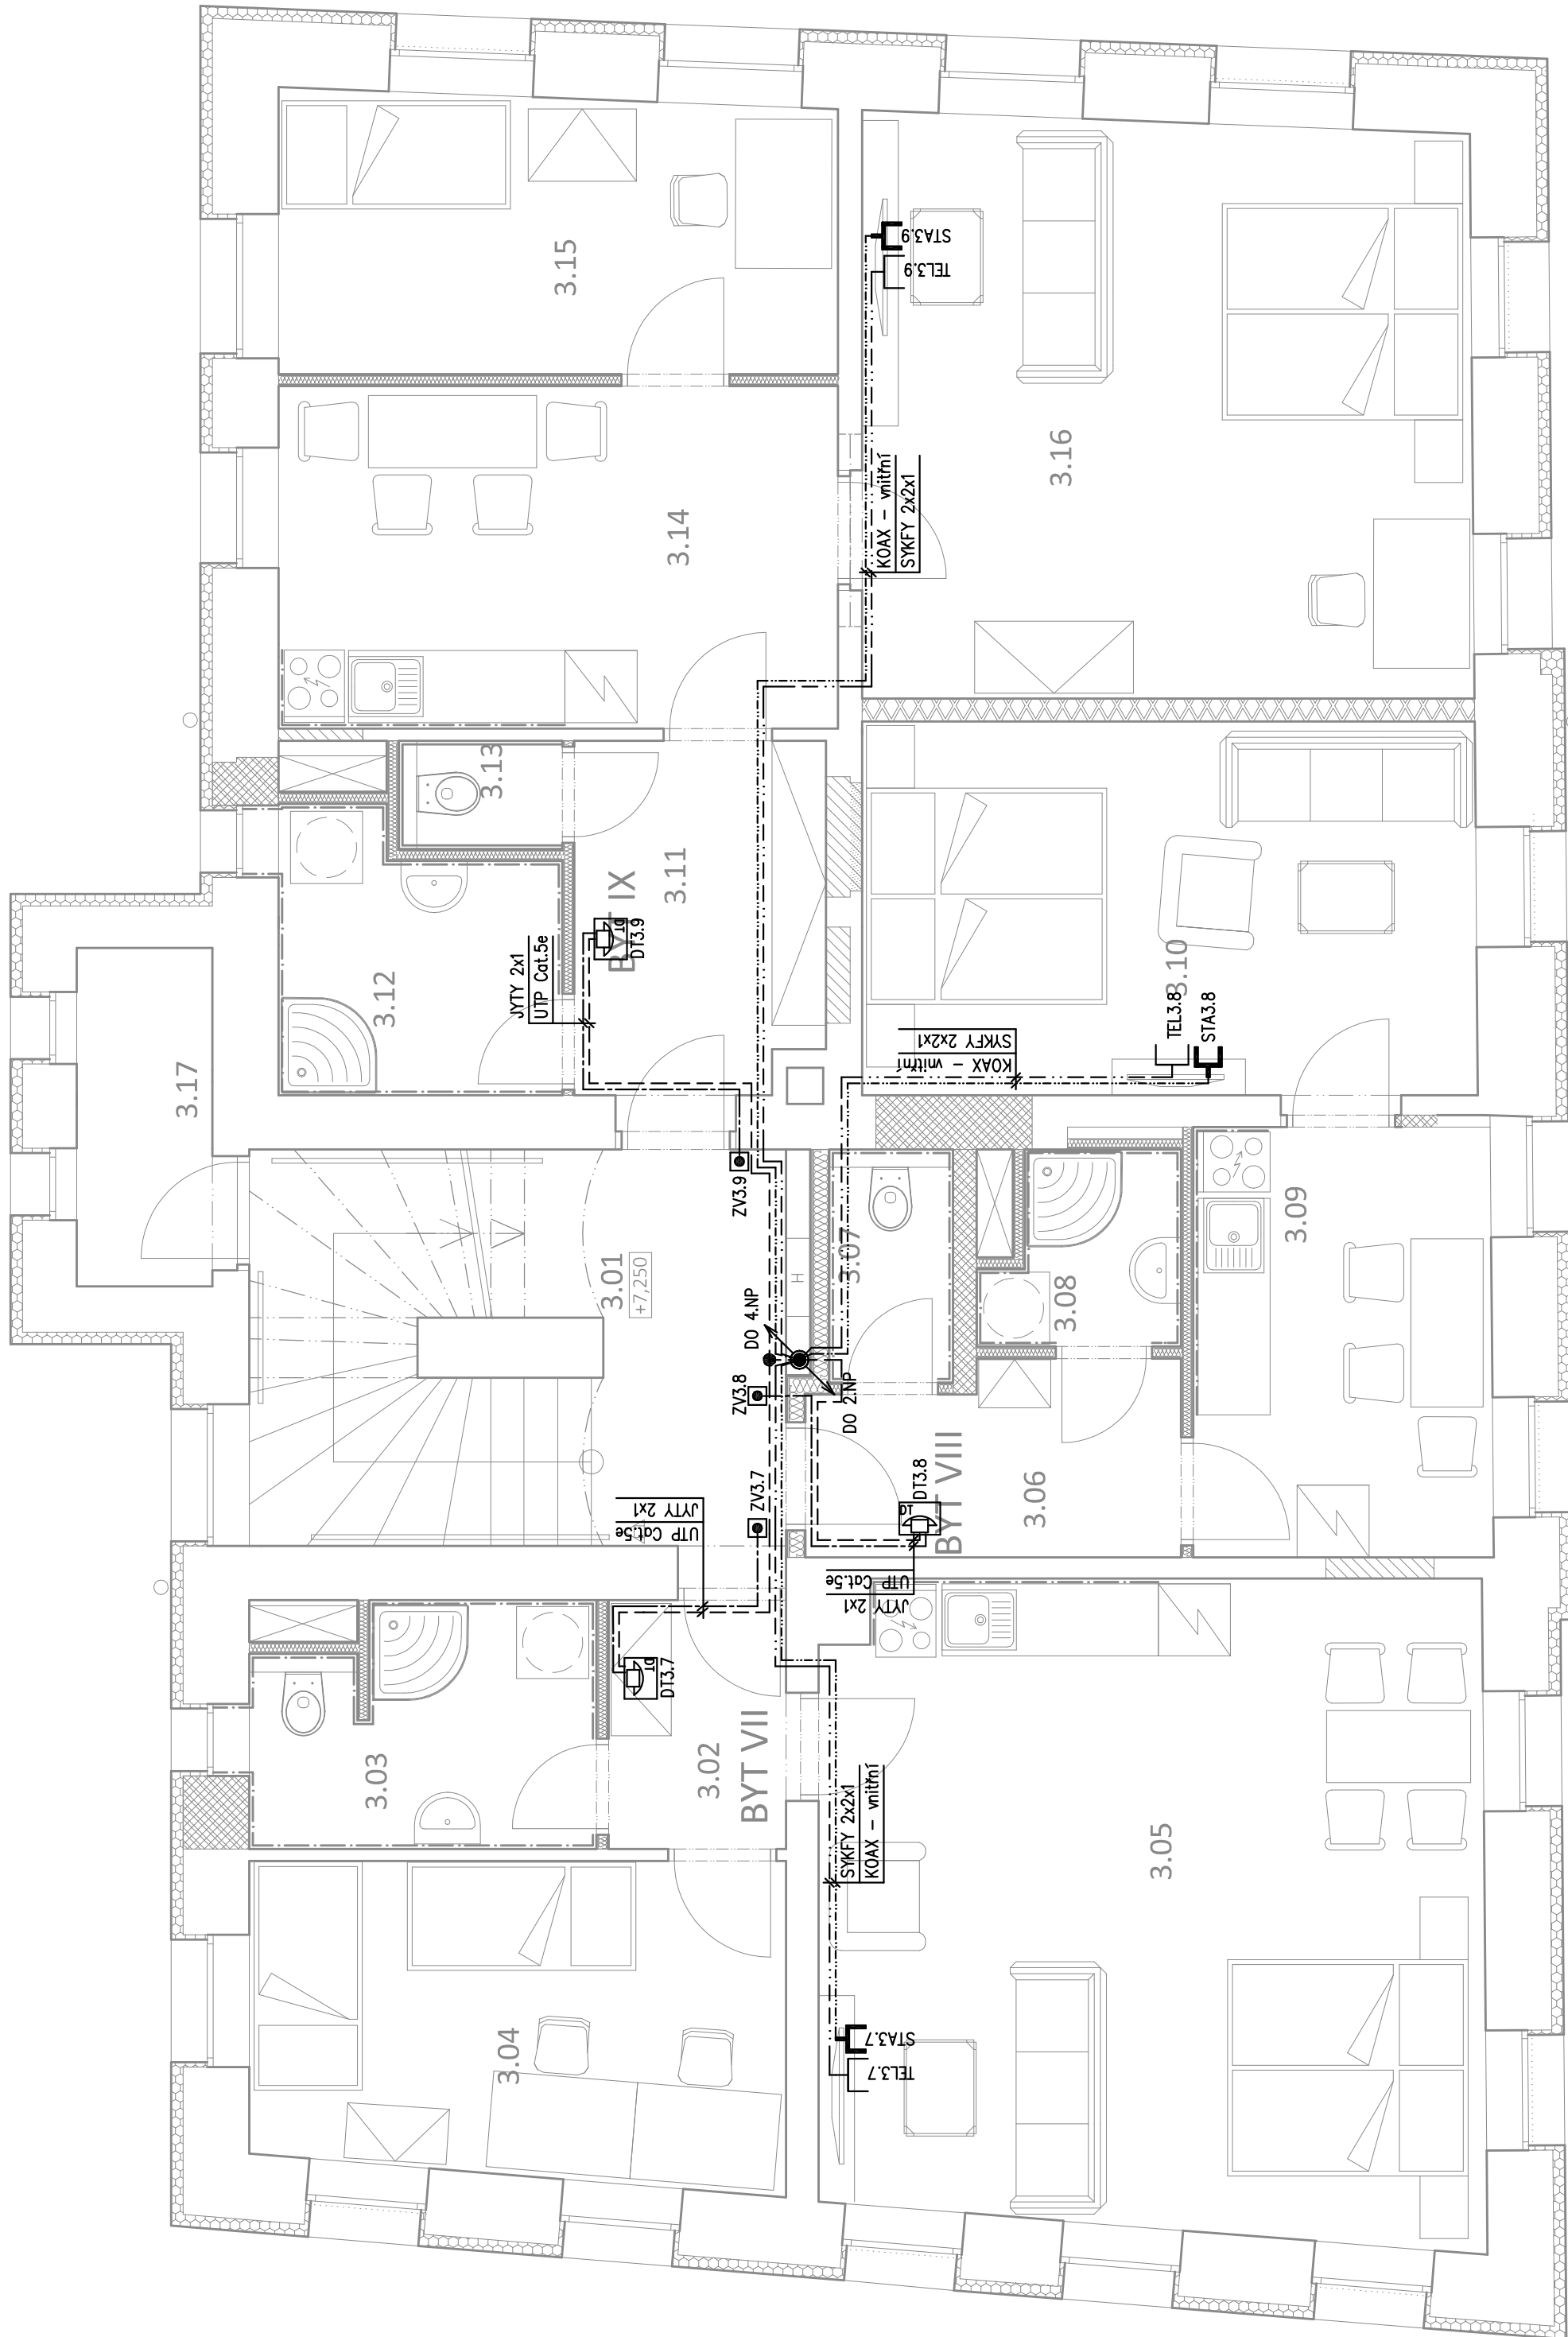

- Legendo:
- TELEFONNÍ ZÁSUVKA 1xRJ11
  - DOMOVNÍ TELEFON
  - ELEKTROMECHANICKÝ OTVÍRAČ
  - NAPÁJECÍ ZDROJ VDT
  - ROZVODNICE STA
  - ZÁSUVKA STA
  - STOUPACÍ VEDENÍ
  - ÚČÁSTNICKÝ ROZVODIČ
  - VIDEOTELEFON – VSTUP
  - ZVONKOVÉ TLAČÍTKO



±0,000 = 351,75 Bpv



Investor:	Statutární město Liberec nám. Dr. E. Beneše 1, 460 59 Liberec 1 IČ: 00262978, DIČ: CZ00262978
Generální projektant:	Design 4 - projekty staveb, s.r.o. sídlo společnosti: Sokolská 1183, 460 01, Liberec korespondenční adresa - provozovna: Trávníce 902, 511 01 Turnov
Projektant části PD:	Design 4 - projekty staveb s.r.o. sídlo společnosti: Sokolská 1183, 460 01, Liberec korespondenční adresa - provozovna: Trávníce 902, 511 01 Turnov
Místo stavby:	Ul. Orlí č.p. 139/5 na p.č. 1616, 460 01 Liberec III - Jeřáb, k.ú. Liberec
Kraj:	Liberecký
Stupeň dokumentace:	Dokumentace provedení stavby - DPS
HIP:	Ing. Miroslav Fejfar
Projektant:	Milan Starý
Odpovědný projektant:	Miroslav Gatter
Název stavby:	"Sociální bydlení města Liberce - Bytový dům E"
Stavební objekt:	SO - 01 Stavební úpravy bytového domu E
Část dokumentace:	SO 01 - D1.4.6 VNITŘNÍ SLABOPROUDÉ ROZVODY
Název dokumentu :	Půdorys 3.NP
Číslo dokumentu :	D.1.4.6-05
Měřítko:	1:50