C.4.1 ZÁKRES DO MAPY KN č. 1, M 1 : 500
SO 011, 012, 013

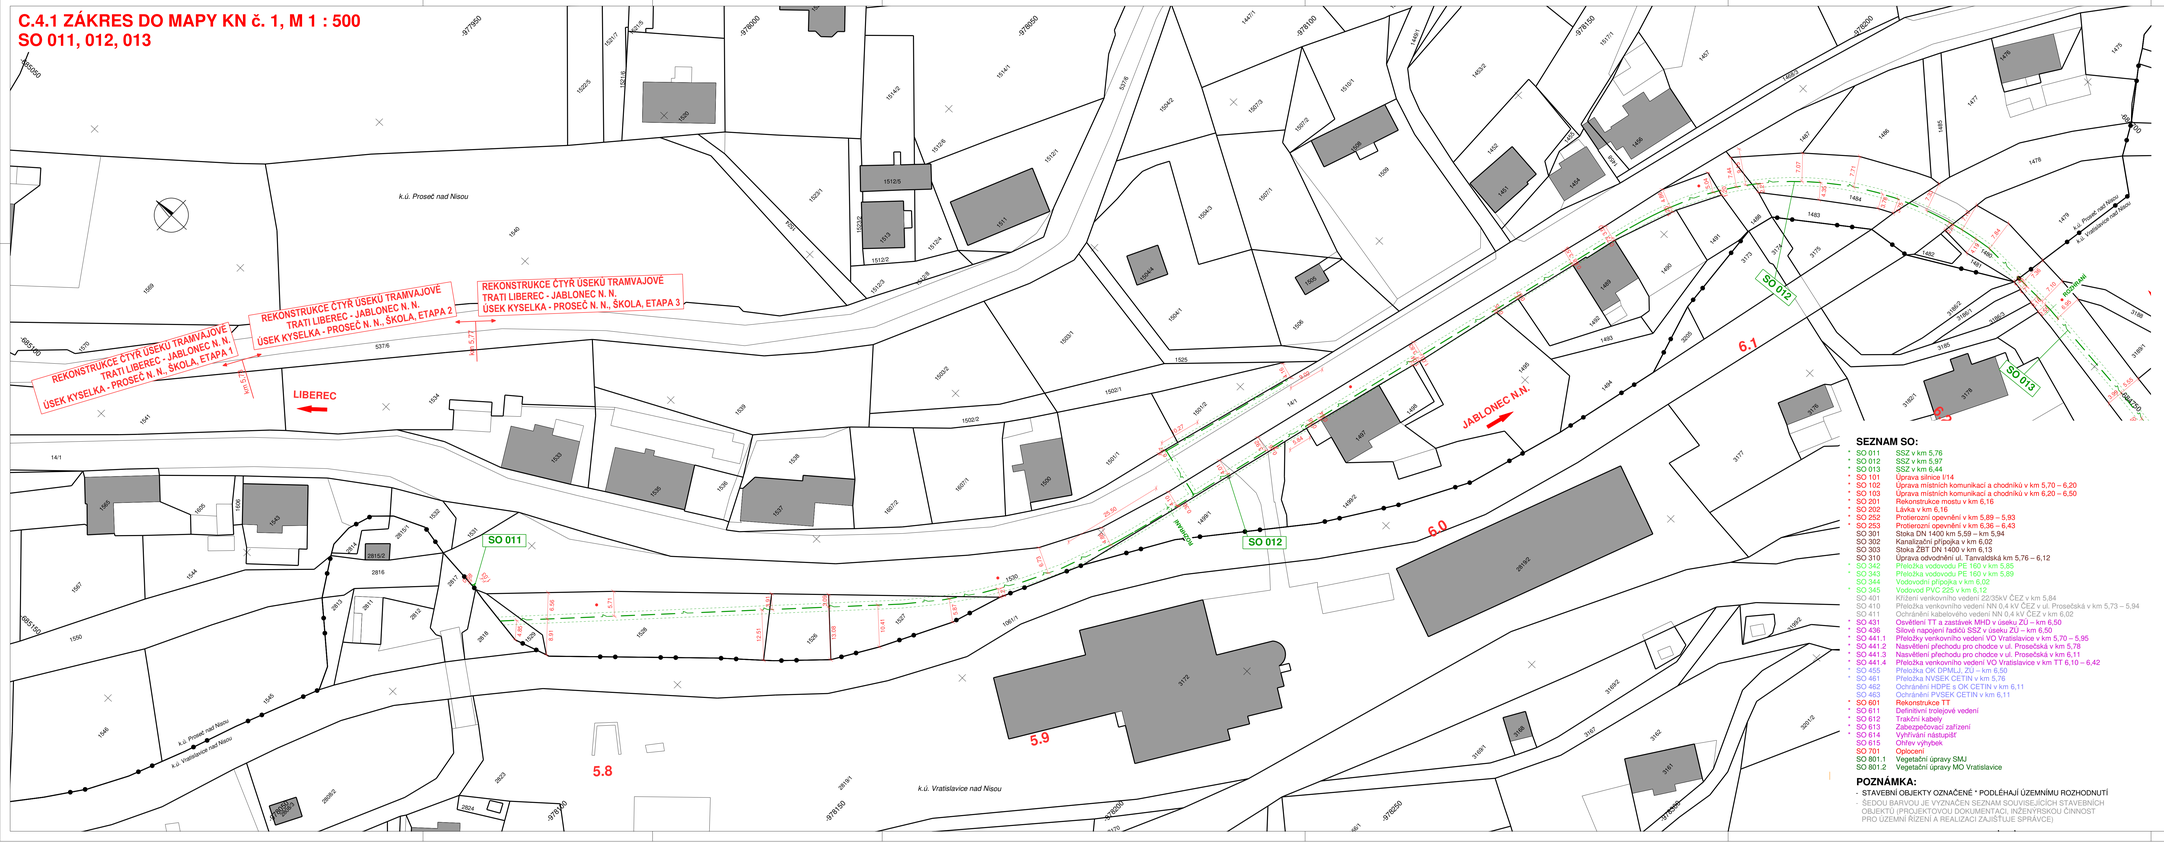

OCHRANNÁ PÁSMA:

Ochranná pásma stávajících vedení jsou dle zákona č. 458/2000 Sb. §46 následující:

Elektro nadzemní vedení

NAPĚTÍ DO 1 kV:	1 m (od krajního vodiče)
NAPĚTÍ NAD 1 kV DO 35 kV VČETNĚ:	
- PRO VODIČE BEZ IZOLACE:	7 m (od krajního vodiče)
- PRO VODIČE S IZOLACÍ ZÁKLADNÍ:	2 m (od krajního vodiče)
- PRO ZÁVĚSNÁ KABELOVÁ VEDENÍ:	1 m (od krajního vodiče)
NAPĚTÍ NAD 35 kV DO 110 kV VČETNĚ:	
- PRO VODIČE BEZ IZOLACE:	12 m (od krajního vodiče)
- PRO VODIČE S IZOLACÍ ZÁKLADNÍ:	5 m (od krajního vodiče)
NAPĚTÍ NAD 110 kV DO 220 kV VČETNĚ:	15 m (od krajního vodiče)
NAPĚTÍ NAD 220 kV DO 400 kV VČETNĚ:	20 m (od krajního vodiče)
NAPĚTÍ NAD 400 kV:	30 m (od krajního vodiče)
U ZÁVĚSNÉHO KABELOVÉHO VEDENÍ 110 kV:	2 m (od krajního vodiče)

Elektro podzemní vedení

SDĚLOVACÍ KABELOVÁ VEDENÍ MÍSTNÍ I DÁLKOVÁ:	1,5 m (od krajního kabelu)
SILNOPROUDÁ VEDENÍ DO 110 kV VČETNĚ:	1 m (po obou stranách krajního kabelu)
SILNOPROUDÁ VEDENÍ NAD 110 kV VČETNĚ:	3 m (po obou stranách krajního kabelu)

Ochranná pásma vodovodních řadů a kanalizačních stok jsou dle zákona č. 274/2001 Sb. §23 následující:

VODOVODNÍ POTRUBÍ DO DN 500 VČETNĚ:	1,5 m (od okraje potrubí)
VODOVODNÍ POTRUBÍ NAD DN 500:	2,5 m (od okraje potrubí)
KANALIZACE DO DN 500 VČETNĚ:	1,5 m (od okraje stoky)
KANALIZACE NAD DN 500:	2,5 m (od okraje stoky)
VODOVODNÍ POTRUBÍ A KANALIZACE NAD DN 200: ULOŽENÉ V HLOUBCE VĚTŠÍ NEŽ 2,5m:	ZVĚTŠUJE SE OCHRANNÉ PÁSMO o 1 m

Ochranná pásma elynárenských zařízení jsou dle zákona č. 458/2000 Sb. §68 následující:

NTL, STL A PŘÍPOJKY PLYNOVODU V ZAST.ÚZEMÍ:	1 m (od půdorysu)
OSTATNÍ PLYNOVODY A PŘÍPOJKY:	4 m (od půdorysu)
TECHNOLOGICKÉ OBJEKTY:	4 m (od půdorysu)

Ochranné pásmo teplovodu

TEPLOVOD:	2,5 m (od okraje zařízení)

SEZNAM SO:

SO 011	SSZ v km 5,76
SO 012	SSZ v km 5,97
SO 013	SSZ v km 6,44
SO 101	Úprava silnice I/14
SO 102	Úprava místních komunikací a chodníků v km 5,70 – 6,20
SO 103	Úprava místních komunikací a chodníků v km 6,20 – 6,50
SO 201	Rekonstrukce mostu v km 6,16
SO 202	Lávka v km 6,16
SO 252	Protierozní opevnění v km 5,89 – 5,93
SO 253	Protierozní opevnění v km 6,36 – 6,43
SO 301	Stoka DN 1400 km 5,59 – km 5,94
SO 302	Kanalizační přípojka v km 6,02
SO 303	Stoka ZBT DN 1400 v km 6,13
SO 310	Úprava odvodnění ul. Tanvaldská km 5,76 – 6,12
SO 342	Přeložka vodovodu PE 160 v km 5,85
SO 343	Přeložka vodovodu PE 160 v km 5,89
SO 344	Vodovodní přípojka v km 6,02
SO 345	Vodovod PVC 225 v km 6,12
SO 401	Křížení venkovního vedení 22/35kV ČEZ v km 5,84
SO 410	Přeložka venkovního vedení NN 0,4 kV ČEZ v ul. Prosečská v km 5,73 – 5,94
SO 411	Ochrànění kàbelového vedení NN 0,4 kV ČEZ v km 6,02
SO 431	Osvětlení TT a zastávek MHD v úseku ZÚ – km 6,50
SO 436	Silové napojení řadičů SSZ v úseku ZÚ – km 6,50
SO 441.1	Přeložky venkovního vedení VO Vratislavice v km 5,70 – 5,95
SO 441.2	Nasvětlení přechodu pro chodce v ul. Prosečská v km 5,78
SO 441.3	Nasvětlení přechodu pro chodce v ul. Prosečská v km 6,11
SO 441.4	Přeložka venkovního vedení VO Vratislavice v km TT 6,10 – 6,42
SO 455	Přeložka OK DPMLJ, ZÚ – km 6,50
SO 461	Přeložka NVSEK CETIN v km 5,76
SO 462	Ochránění HDPE s OK CETIN v km 6,11
SO 463	Ochránění PVSEK CETIN v km 6,11
SO 601	Rekonstrukce TT
SO 611	Definitivní trolejové vedení
SO 612	Trakční kabely
SO 613	Zabezpečovací zařízení
SO 614	Vyhřívání nástupišť
SO 615	Ohřev výhybek
SO 701	Oplocení
SO 801.1	Vegetační úpravy SMJ
SO 801.2	Vegetační úpravy MO Vratislavice

POZNÁMKA:

- STAVEBNÍ OBJEKTY OZNAČENÉ * PODLÉHAJÍ ÚZEMNÍMU ROZHODNUTÍ
- BODOU BARVOU JE VYZNAČEN SEZNAM SOUVISEJÍCÍCH STAVEBNÍCH OBJEKTŮ (PROJEKTOVOU DOKUMENTACI, INŽENÝRSKOU ČINNOST PRO ÚZEMNÍ ŘÍZENÍ A REALIZACI ZAJIŠŤUJE SPRÁVCE)

Souřadnicový systém: S-JTSK

C.4 Zákres do mapy KN

Objednatel:

DOPRAVNÍ PODNIK MĚST LIBERCE A JABLONCE NAD NISOU, a.s.
Mrštíkova 3
461 71 Liberec III

Zhotovitel:

Valbek, spol. s r.o.
Vaňurova 505/17
460 02 Liberec 3

HIP:
ING. J. HEJRAL

Vypracoval	L. BARANOVSKÝ, DiS.		Zak. číslo	15-LI31-026
Zodp. projektant	ING. T. LŽIČAŘ		Datum	02/2017
Tech. kontrola	ING. J. HEJRAL		Stupeň	DUR
Akce	REKONSTRUKCE ČTYŘ ÚSEKŮ TRAMVAJOVÉ TRATI LIBEREC – JABLONEC N. N. ÚSEK KYSELKA – PROSEČ N. N., ŠKOLA, ETAPA 3		Počet formátů	14 x A4
			Měřítko	1 : 500
			Č. přílohy	Paré
Příloha	ZÁKRES DO MAPY KN č. 1 SO 011, 012, 013		010.1	

Zhotovitel: Valbek, spol. s r.o., Vaňurova 505/17, 460 02 Liberec 3