


# D.1 PODÉLNÝ PROFIL, M 1:1000/100

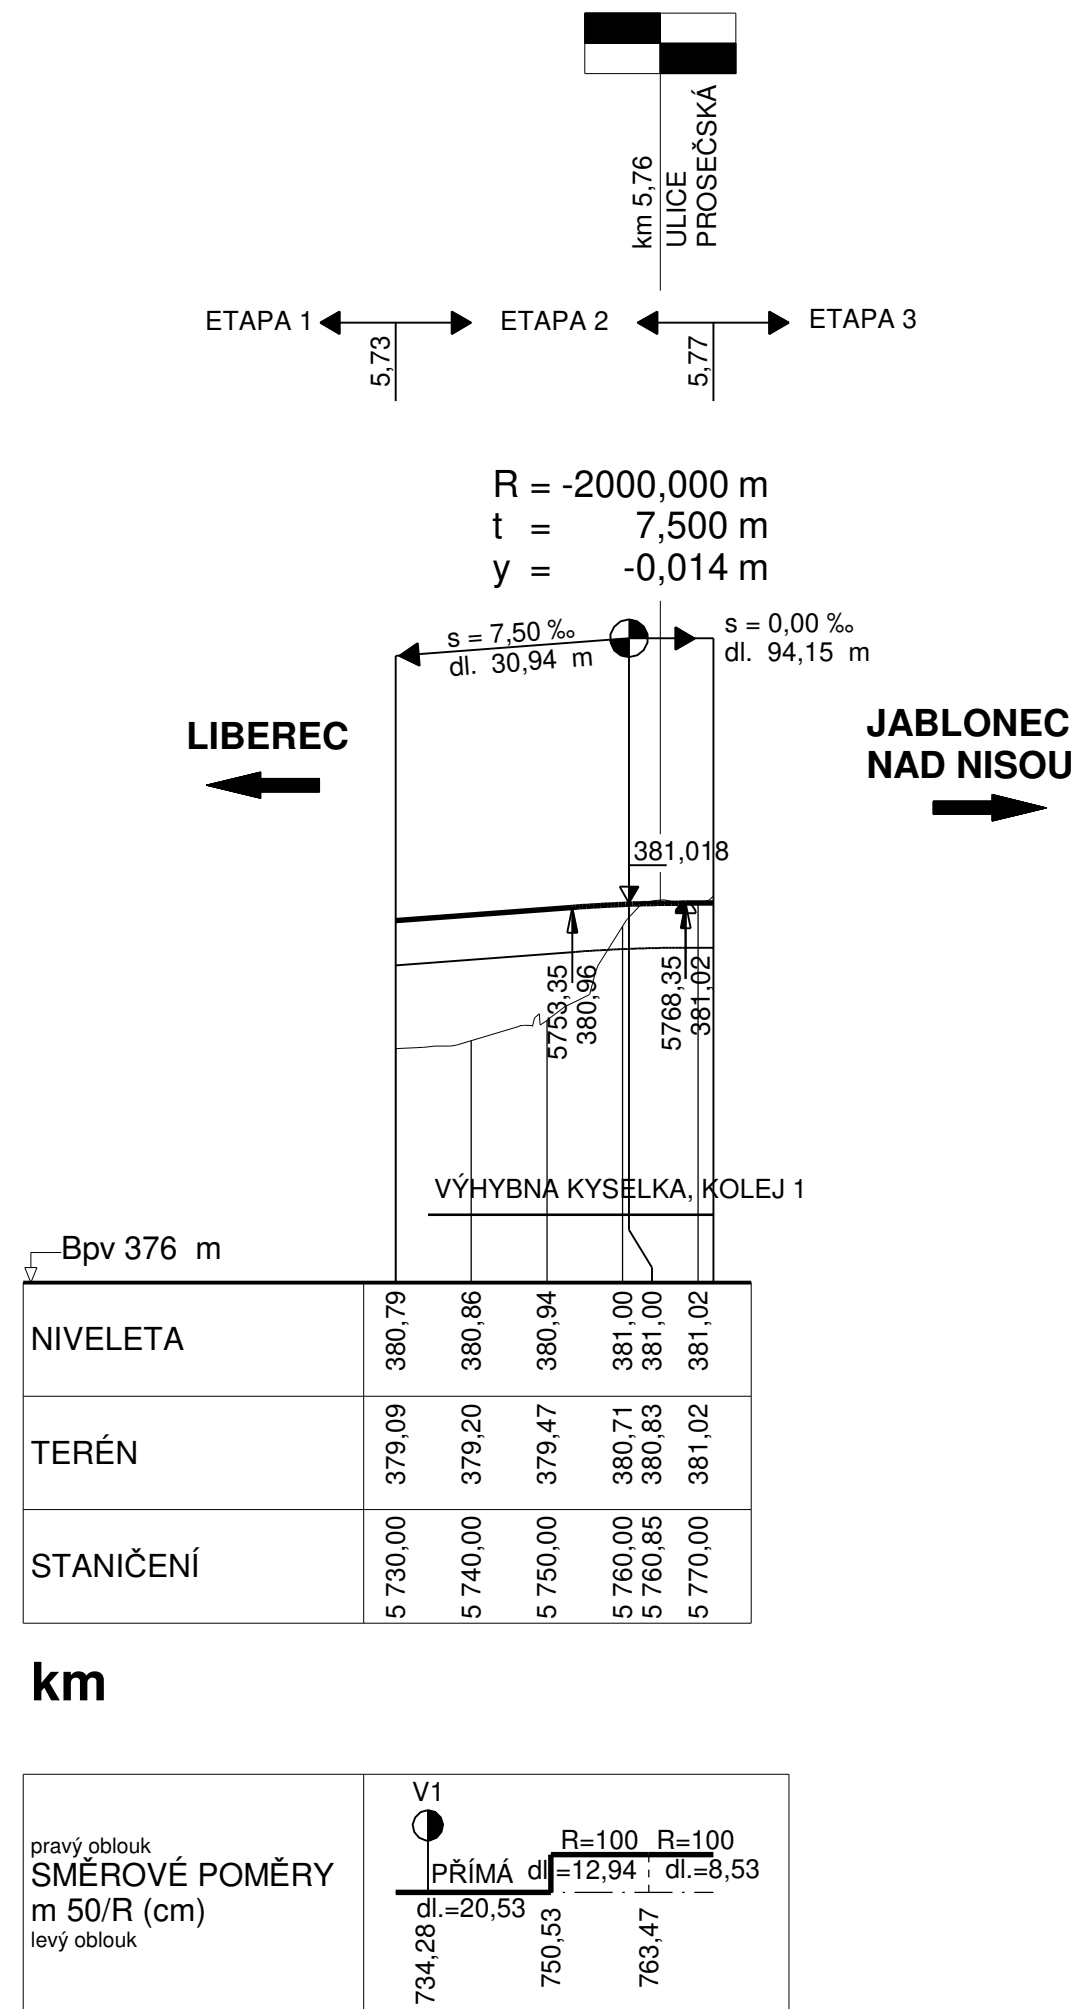

Výškový systém: Bpv

D.1

Podélný profil

**DOPRAVNÍ PODNIK MĚST  
LIBERCE A JABLONCE NAD NISOU, a.s.**  
Mrštíkova 3  
461 71 Liberec III

Zhotovitel:

**Valbek, spol. s r.o.**  
Vaňurova 505/17  
460 02 Liberec 3

HIP:  
  
ING. J. HEJRAL

**Zhotovitel:**  
Valbek, spol. s r.o.  
Vaňurova 505/17  
460 07 Liberec 3

Vypracoval	P. DVORSKÝ	Zak. číslo	15-LI31-026
Zodp. projektant	ING. T. LŽIČAŘ	Datum	02/2017
Tech. kontrola	ING. J. HEJRAL	Stupeň	DÚR
Akce <b>REKONSTRUKCE ČTYŘ ÚSEKŮ TRAMVAJOVÉ TRATI LIBEREC – JABLONEC N. N. ÚSEK KYSELKA – PROSEČ N. N., ŠKOLA, ETAPA 2</b>		Počet formátů	2 x A4
		Měřítko	1 : 1 000/100
		Č. přílohy	Paré

**D.1**

Příloha

PODÉLNÝ PROFIL