



C.1 PŘEHLEDNÁ SITUACE, M 1:10 000

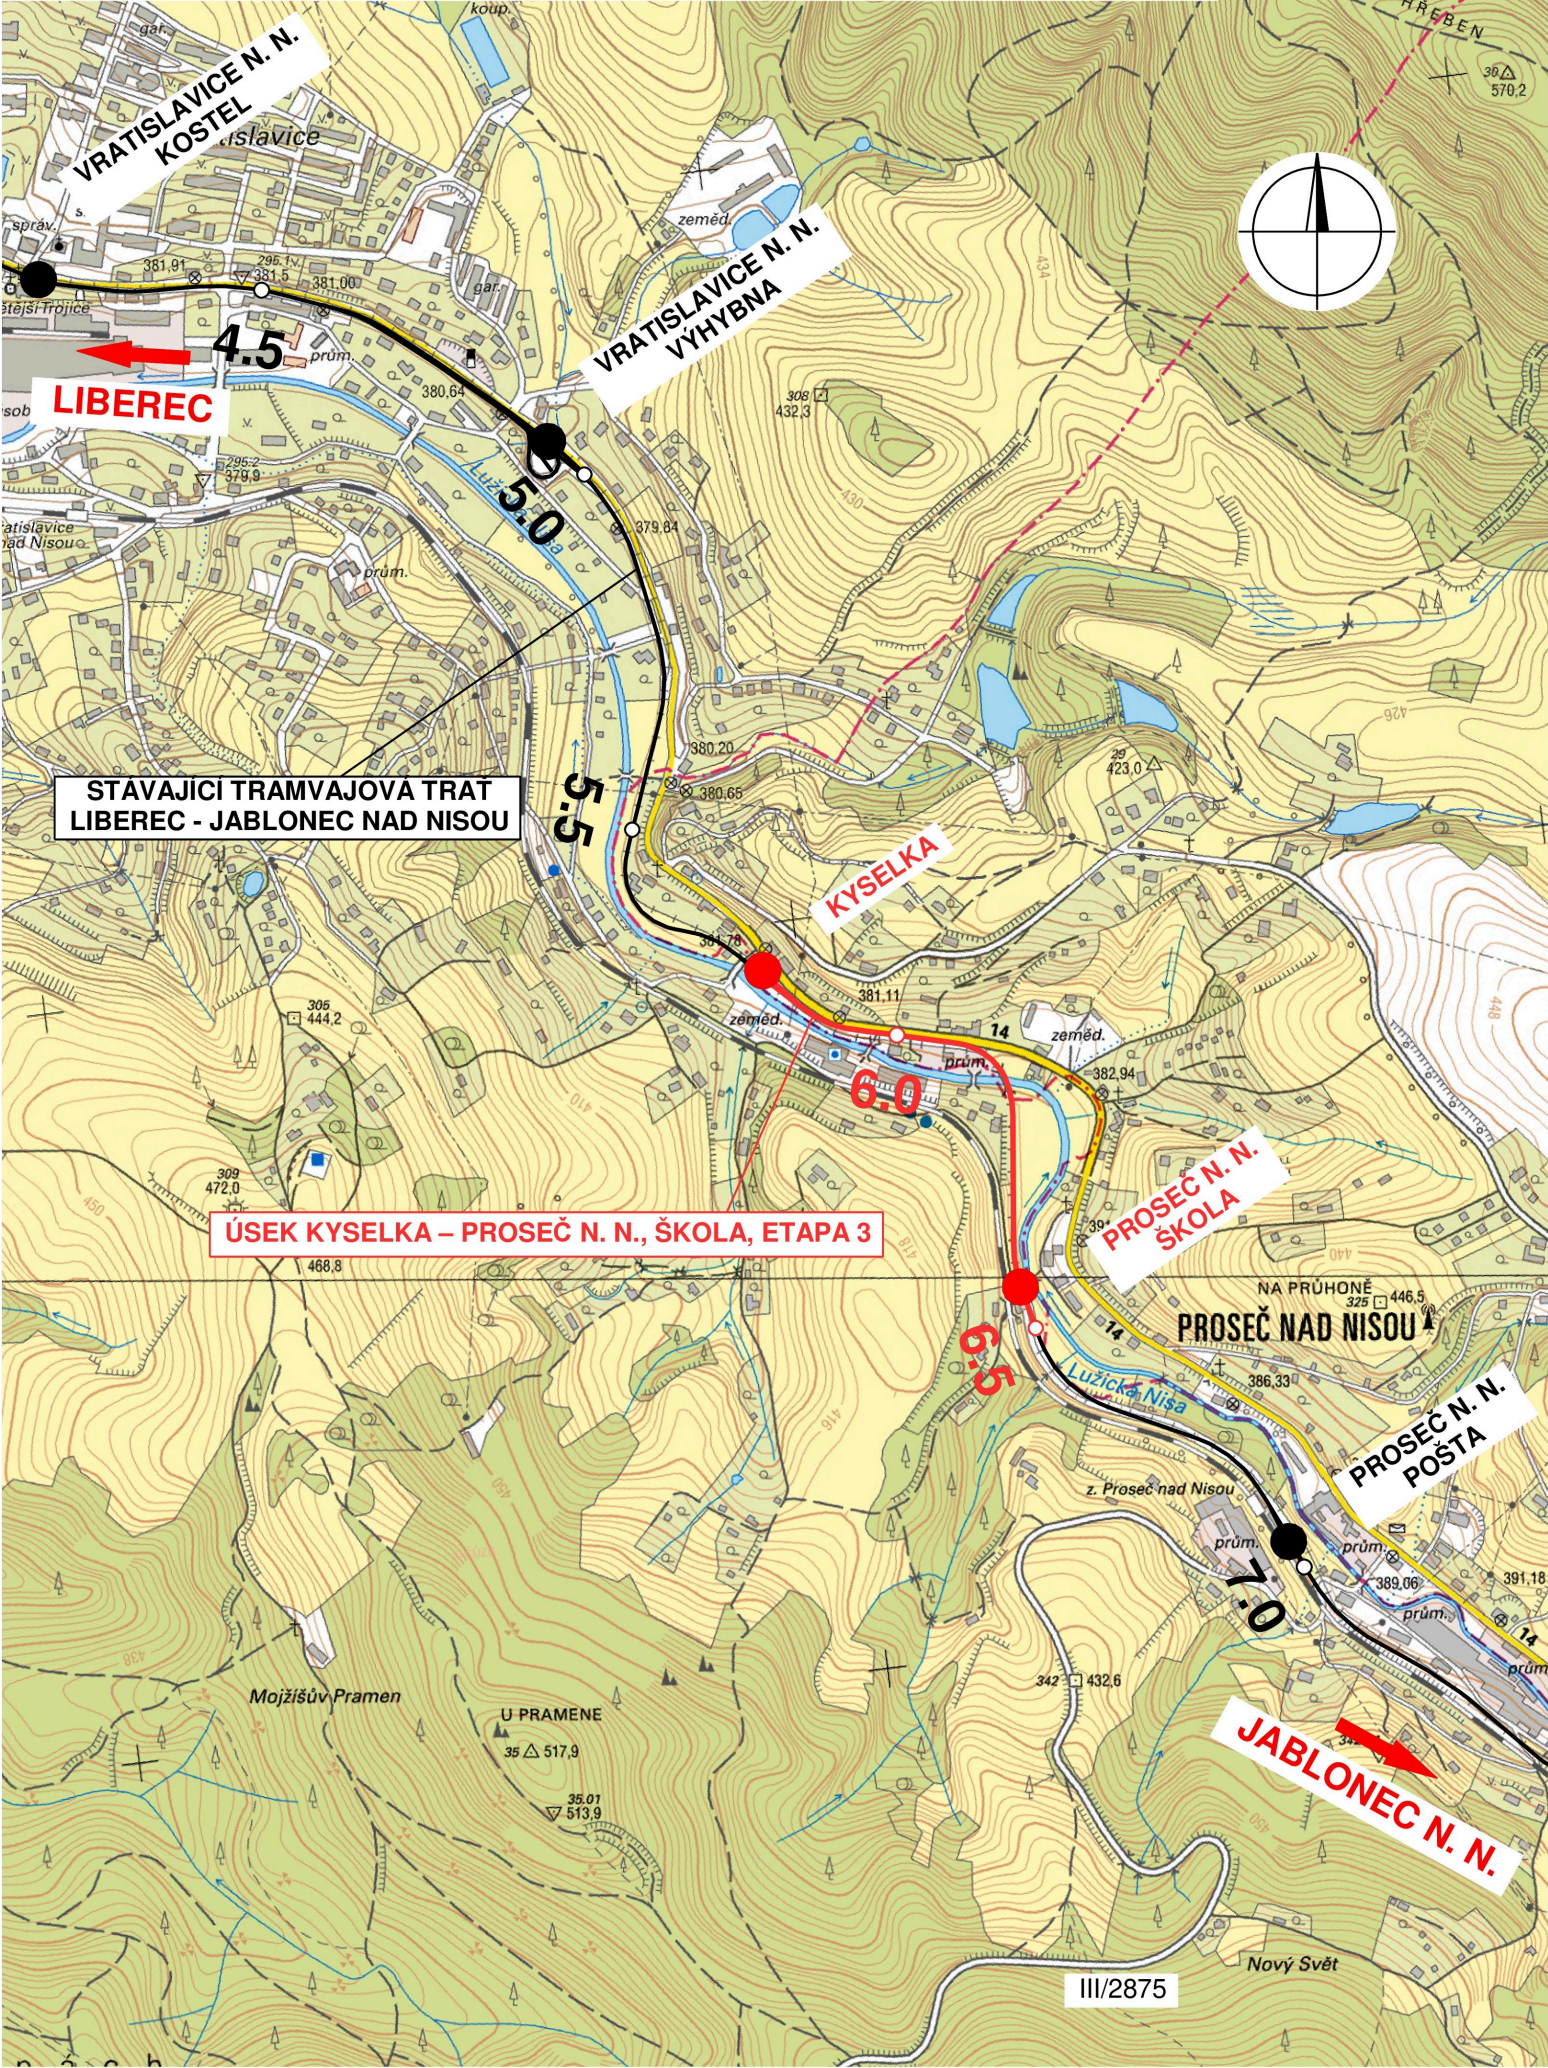

PŘEHLEDNÉ SCHÉMA TRAMVAJOVÝCH TRATÍ

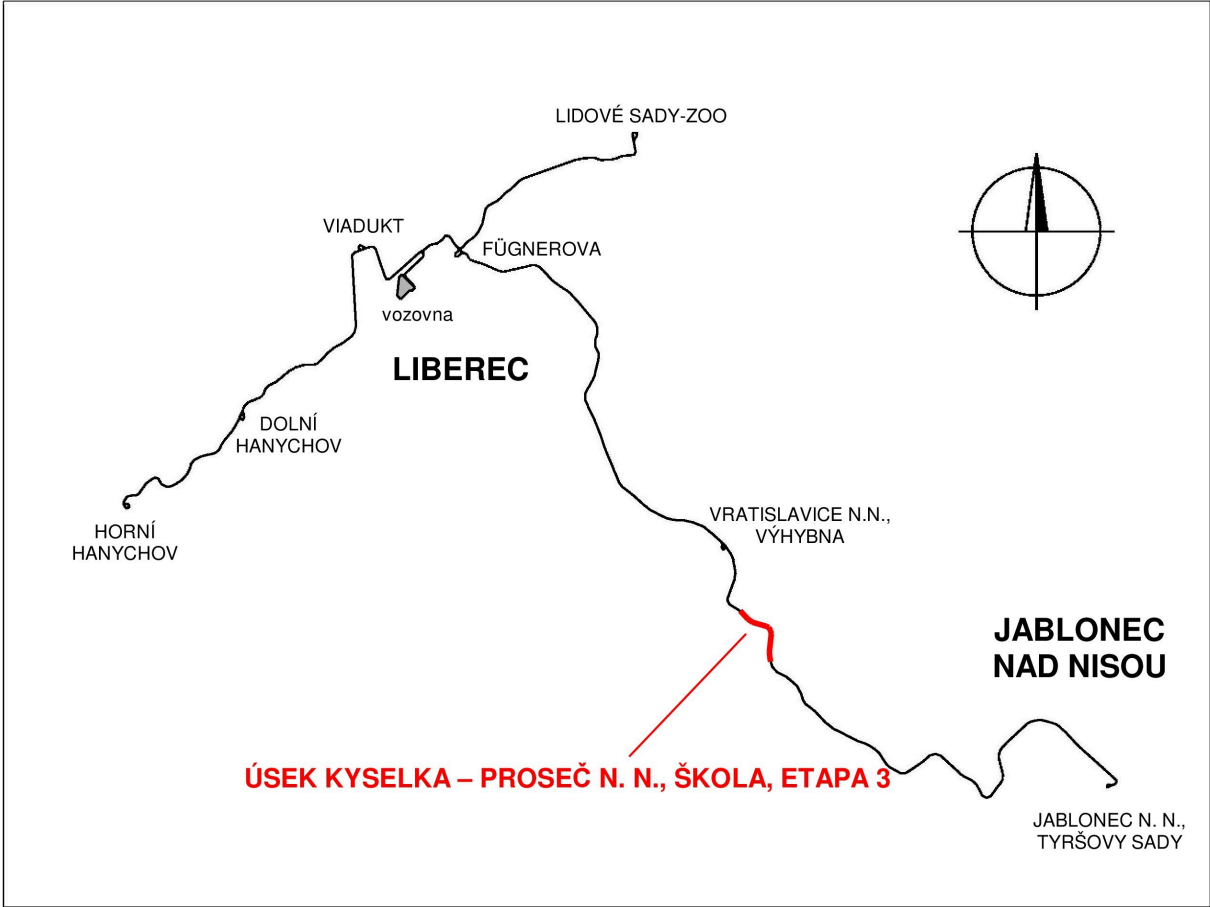

C.1 Přehledná situace

Objednatel:




**DOPRAVNÍ PODNIK MĚST  
LIBERCE A JABLONCE NAD NISOU, a.s.**  
Mrštíkova 3  
461 71 Liberec III

Zhotovitel:



**Valbek, spol. s r.o.**  
Vaňurova 505/17  
460 02 Liberec 3

HIP:  
  
ING. J. HEJRAL

	Vypracoval	P. DVORSKÝ		Zak. číslo	15-LI31-026
	Zodp. projektant	ING. T. LŽIČAŘ		Datum	02/2017
	Tech. kontrola	ING. J. HEJRAL		Stupeň	DŮR
	Akce  REKONSTRUKCE ČTYŘ ÚSEKŮ TRAMVAJOVÉ TRATI LIBEREC – JABLONEC N. N. ÚSEK KYSELKA – PROSEČ N. N., ŠKOLA, ETAPA 3			Počet formátů	2 x A4
				Měřítko	1:10 000
Zhotovitel: Valbek, spol. s r.o. Vaňurova 505/17 460 07 Liberec 3	Příloha  PŘEHLEDNÁ SITUACE			C.1	Č. přílohy  Paré