
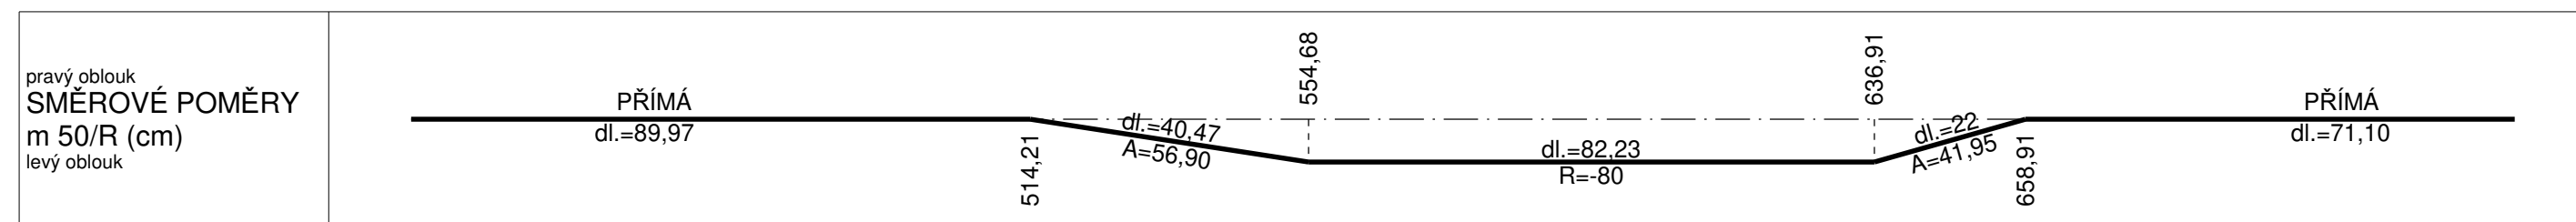


D.1 PODÉLNÝ PROFIL, M 1:1000/100

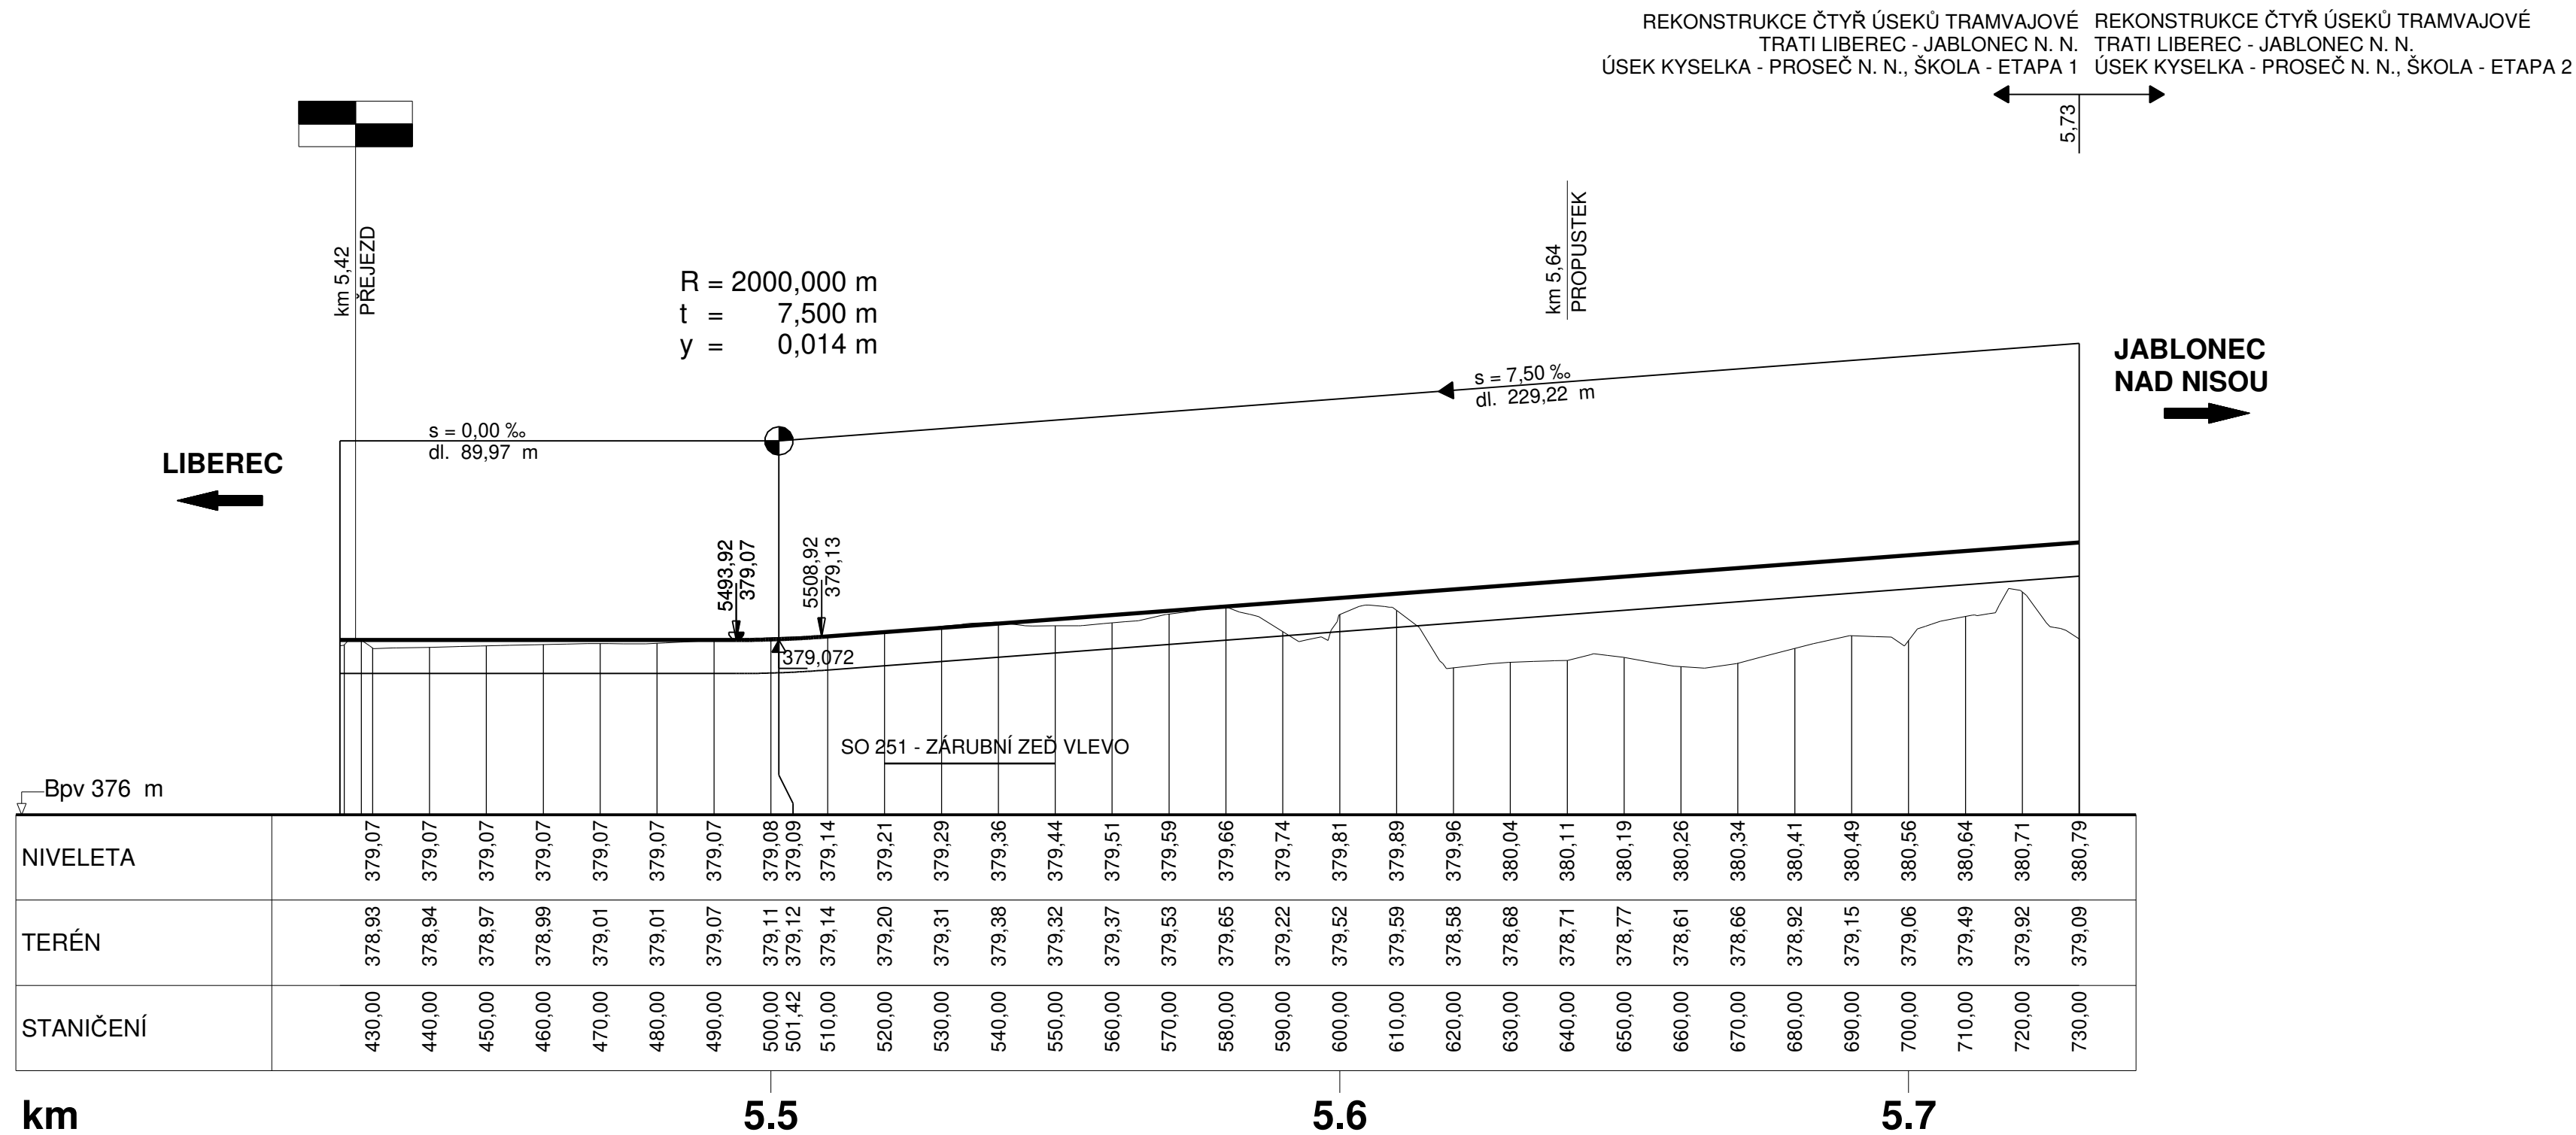


Výškový systém: Bpv


D.1 Podélný profil

Objednatel:



**DOPRAVNÍ PODNIK MĚST
LIBERCE A JABLONCE NAD NISOU, a.s.**
Mrštíkova 3
461 71 Liberec III

Zhotovitel: 	Valbek, spol. s r.o. Vaňurova 505/17 460 02 Liberec 3	HIP: ING. J. HEJRAL
--	--	----------------------------

	Vypracoval	P. DVORSKÝ		Zak. číslo	15-LI31-026
	Zodp. projektant	ING. T. LŽIČAŘ		Datum	02/2017
	Tech. kontrola	ING. J. HEJRAL		Stupeň	DŮR
	Akce REKONSTRUKCE ČTYŘ ÚSEKŮ TRAMVAJOVÉ TRATI LIBEREC – JABLONEC N. N. ÚSEK KYSELKA – PROSEČ N. N., ŠKOLA, ETAPA 1			Počet formátů	3 x A4
				Měřítko	1 : 1 000/100
Zhotovitel: Valbek, spol. s r.o. Vaňurova 505/17 460 07 Liberec 3	Příloha PODÉLNÝ PROFIL			Č. přílohy D.1	Paré