C.4.1 ZÁKRES DO MAPY KN č. 1, M 1 : 500
SO 432, 437, 442.1, 445, 456, 483, 485

SEZNAM SO:

	SO 002	Demolice č.p. 698
*	SO 014	SSZ v km 6,61
*	SO 015	SSZ v km 7,04
*	SO 016	SSZ v km 7,36
*	SO 017	SSZ v km 7,47
*	SO 104	Úprava silnice III/2875
*	SO 105	Úprava místních komunikací a chodníků
*	SO 254	Protierozní zajištění svahu v km 6,63 - 6,72
*	SO 255	Opěrná zeď v km 6,70 - 6,85
*	SO 256	Opěrná zeď v km 6,92 - 6,97
*	SO 257	Opěrná zeď v km 6,92 - 6,97
*	SO 258	Opěrná zeď č.1 v km 7,00
*	SO 259	Opěrná zeď č.2 v km 7,00
*	SO 260	Armovaný svah v km 7,22 - 7,24
*	SO 261	Opěrná zeď v km 7,27 - 7,35
*	SO 262	Opěrná zeď v km 7,38 - 7,41
*	SO 263	Protierozní zajištění svahu v km 7,37 - 7,41
*	SO 264	Protierozní zajištění svahu v km 7,41 - 7,46
*	SO 265	Opěrná zeď v km 7,49 - 7,70
*	SO 266	Opěrná zeď v km 7,72 - 7,79
*	SO 267	Opěrná zeď v km 7,50 - 7,53
*	SO 268	Opěrná zeď v km 7,54 - 7,56
*	SO 269	Opěrná zeď v km 7,64 - 7,70
*	SO 270	Opěrná zeď v km 7,73 - 7,76
*	SO 311	Odvodnění v km 6,61
*	SO 312	Odvodnění v ulici Za Tratí v km 6,98
*	SO 313	Odvodnění v ulici U Šamotky km 7,48 - 7,79
*	SO 346	Přeložka vodovodu PVC 90 v km 7,02
*	SO 347	Přeložky vodovodů PVC 110, PE 90 v km 7,44 - 7,77
	SO 405	Křížení venkovního vedení 22/35kV
	SO 412.1	Provizorní přeložka kabelového vedení NN 0,4 kV ČEZ v km 6,94 – 7,07
	SO 412.2	Definitivní přeložka kabelového vedení NN 0,4 kV ČEZ v km 6,94 – 7,06
	SO 413.1	Provizorní přeložka nadzemního vedení NN 0,4 kV ČEZ v km 7,41 – 7,90
	SO 413.2	Definitivní přeložka nadzemního vedení NN 0,4 kV ČEZ v km 7,41 – 7,90
	SO 417.1	Úpravy kabel. vedení NN 0,4 kV ČEZ pro OM SZDC v km 7,04
	SO 417.2	Úpravy kabel. vedení NN 0,4 kV ČEZ – demolice ZST Proseč
	SO 420	Úpravy nadzem. vedení NN 0,4 kV ČEZ – demolice čp.423
*	SO 421	Přeložka kabel. vedení NN 0,4 kV SZDC v žkm 7,10 – 7,28
*	SO 422	Přeložka kabel. vedení NN 0,4 kV MVE Ševčík v km 7,46
	SO 426	Nové odběrné místo DPMLJ z hladiny NN DS ČEZ Distribuce v km 7,48
	SO 429	Nové odběrné místo SZDC z hladiny NN DS ČEZ Distribuce v km 7,04
*	SO 432	Osvětlení TT a zastávek MHD v km 6,50 – 7,87
*	SO 437	Silová napojení řadičů SSZ v km 6,50 – 7,87
*	SO 442.1	VO místní komunikace v km TT 6,50 – 6,95
*	SO 442.2	VO v křižovatce U Šamotky X Za Tratí km 6,95 – 7,10
*	SO 445	VO SZDC ZST Proseč n.N.
*	SO 456	Přeložka OK DPMLJ v km 6,50 – 7,87
	SO 464	Přeložka HDPE s OK CETIN v km 7,03
	SO 465	Ochranění PVSEK CETIN v km 7,03
	SO 466	Přeložka PVSEK CETIN v km 7,41 – 7,53
	SO 467	Přeložka NVSEK CETIN v km 7,42
*	SO 481	Provizorní přeložka DOK+TK SZDC Liberec-Tanvald v žkm 7,18 – 7,46
	SO 482	Definitivní přeložka DOK+TK SZDC Liberec-Tanvald v žkm 7,18 – 7,46
*	SO 483	Provizorní přeložka DK SZDC Liberec-Harrachov v žkm 6,91 – 7,46
	SO 484	Definitivní přeložka DK SZDC Liberec-Harrachov v žkm 7,18 – 7,46
*	SO 485	Přeložka stožáru SZDC v žkm 7,11
*	SO 490	Přeložka nadzemního sdělovacího vedení km 6,94
*	SO 511	Přeložka STL plynovodu v km 7,04 – 7,05
*	SO 512	Přeložka STL plynovodu v km 7,47 – 7,76
*	SO 602	Rekonstrukce TT
*	SO 616	Definitivní trolejové vedení
*	SO 617	Trakční kabely
*	SO 618	Zabezpečovací zařízení
*	SO 619	Vyhlídání nástupiště
*	SO 620	Ohřev výhybek
*	SO 702	Oplocení
	SO 802.1	Vegetační úpravy MO Vratislavice

POZNÁMKA:

- STAVEBNÍ OBJEKTY OZNAČENÉ * PODLÉHAJÍ ÚZEMNÍMU ŘÍZENÍ
- ŠEDOU BARVOU JE VYZNAČEN SEZNAM SOUVISEJÍCÍCH STAVEBNÍCH OBJEKTŮ (PROJEKTOVOU DOKUMENTACI, INŽENÝRSKOU ČINNOST PRO ÚZEMNÍ ŘÍZENÍ A REALIZACI ZAJIŠŤUJE SPRÁVCE)

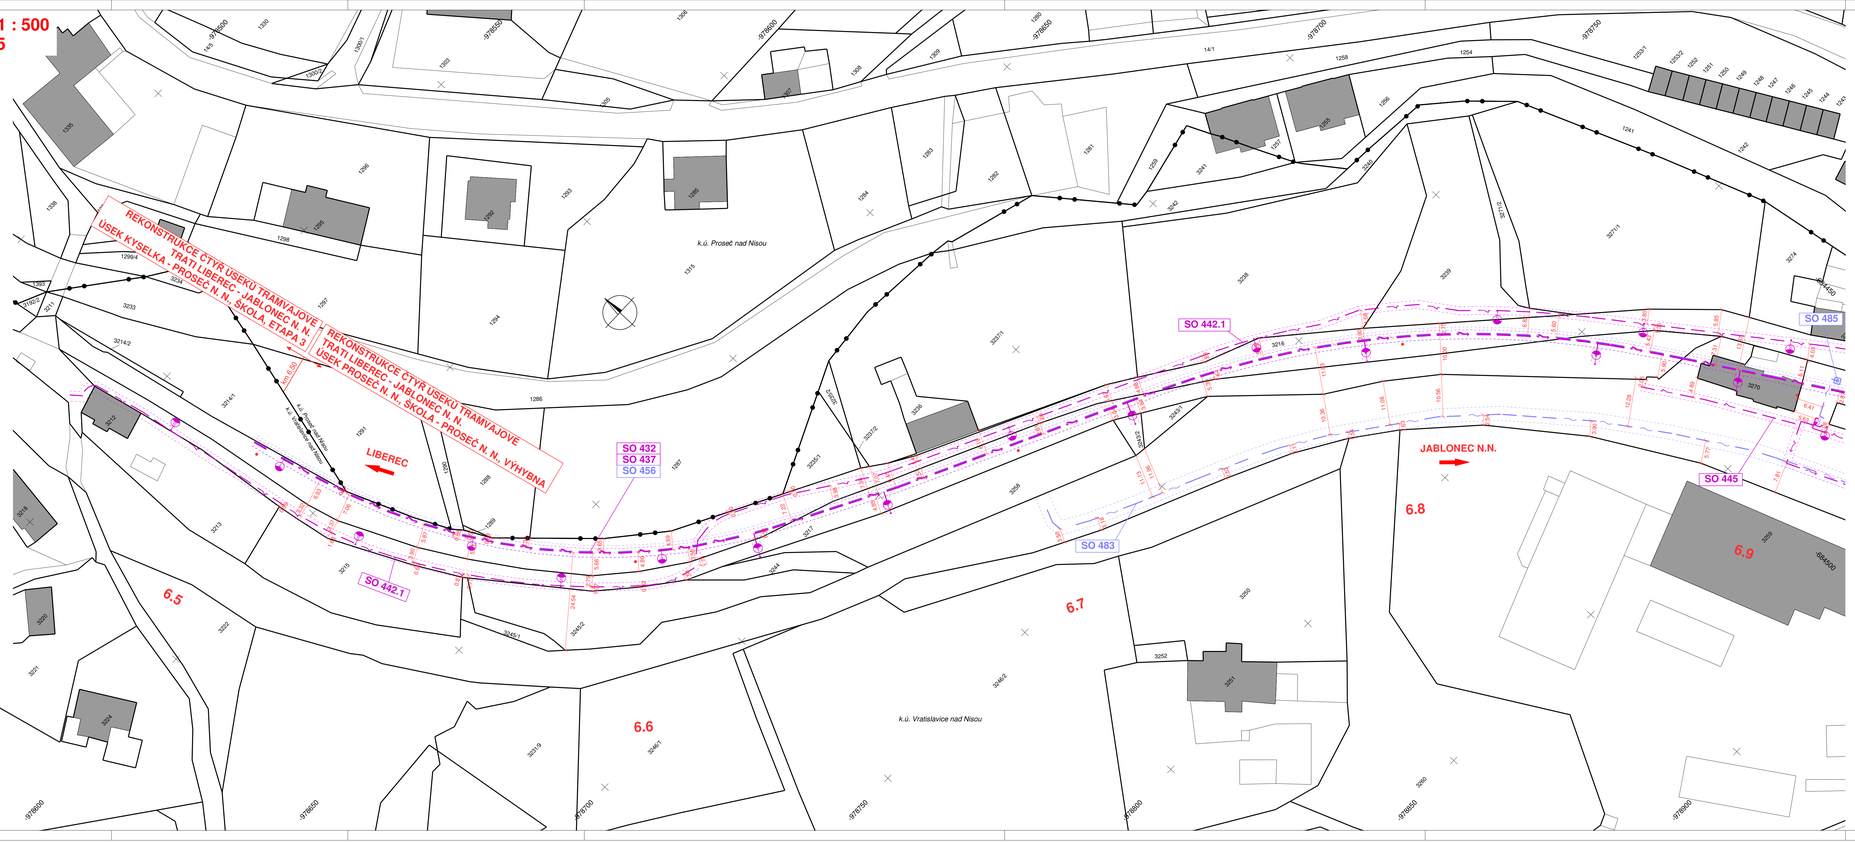

OCHRANNÁ PÁSMA:

Ochranná pásma stávajících vedení jsou dle zákona č. 458/2000 Sb. §46 následující:

Elektro nadzemní vedení

NAPĚTÍ DO 1 kV:	1 m (od krajního vodiče)
NAPĚTÍ NAD 1 kV DO 35 kV VČETNĚ:	
- PRO VODIČE BEZ IZOLACE:	7 m (od krajního vodiče)
- PRO VODIČE S IZOLACÍ ZÁKLADNÍ:	2 m (od krajního vodiče)
- PRO ZÁVĚSNÁ KABELOVÁ VEDENÍ:	1 m (od krajního vodiče)
NAPĚTÍ NAD 35 kV DO 110 kV VČETNĚ:	
- PRO VODIČE BEZ IZOLACE:	12 m (od krajního vodiče)
- PRO VODIČE S IZOLACÍ ZÁKLADNÍ:	5 m (od krajního vodiče)
NAPĚTÍ NAD 110 kV DO 220 kV VČETNĚ:	15 m (od krajního vodiče)
NAPĚTÍ NAD 220 kV DO 400 kV VČETNĚ:	20 m (od krajního vodiče)
NAPĚTÍ NAD 400 kV:	30 m (od krajního vodiče)
U ZÁVĚSNÉHO KABELOVÉHO VEDENÍ 110 kV:	2 m (od krajního vodiče)

Elektro podzemní vedení

SDĚLOVACÍ KABELOVÁ VEDENÍ MÍSTNÍ I DÁLKOVÁ:	1,5 m (od krajního kabelu)
SILNOPROUDÁ VEDENÍ DO 110 kV VČETNĚ:	1 m (po obou stranách krajního kabelu)
SILNOPROUDÁ VEDENÍ NAD 110 kV VČETNĚ:	3 m (po obou stranách krajního kabelu)

Ochranná pásma vodovodních řadů a kanalizačních stok jsou dle zákona č. 274/2001 Sb. §23 následující:

VODOVODNÍ POTRUBÍ DO DN 500 VČETNĚ:	1,5 m (od okraje potrubí)
VODOVODNÍ POTRUBÍ NAD DN 500:	2,5 m (od okraje potrubí)
KANALIZACE DO DN 500 VČETNĚ:	1,5 m (od okraje stoky)
KANALIZACE NAD DN 500:	2,5 m (od okraje stoky)
VODOVODNÍ POTRUBÍ A KANALIZACE NAD DN 200: ULOŽENÉ V HLOUBCE VĚTŠÍ NEŽ 2,5m:	ZVĚTŠUJE SE OCHRANNÉ PÁSMO o 1 m

Ochranná pásma plynárenských zařízení jsou dle zákona č. 458/2000 Sb. §68 následující:

NTL, STL A PŘÍPOJKY PLYNOVODU V ZAST.ÚZEMÍ:	1 m (od podzemí)
OSTATNÍ PLYNOVODY A PŘÍPOJKY:	4 m (od podzemí)
TECHNOLOGICKÉ OBJEKTY:	4 m (od podzemí)

Ochranné pásmo teplovodu

TEPLOVOD:	2,5 m (od okraje zařízení)

Souřadnicový systém: S-JTSK

C.4 Zákres do mapy KN

Objednatel:

DOPRAVNÍ PODNIK MĚST LIBERCE A JABLONCE NAD NISOU, a.s.
Mrštíkova 3
461 71 Liberec III

Zhotovitel:

Valbek, spol. s r.o.
Vaňurova 505/17
460 02 Liberec 3

HIP:
ING. J. HEJRAL

Vypracoval	L. BARANOVSKÝ,DiS.		Zak. číslo	15-L01-026
Zodp. projektant	ING. T. LŽIČAŘ		Datum	02/2017
Tech. kontrola	ING. J. HEJRAL		Stupeň	DÚR
Akce	REKONSTRUKCE ČTYŘ ÚSEKŮ TRAMVAJOVÉ TRATI LIBEREC – JABLONEC N. N. ÚSEK PROSEČ N. N., ŠKOLA – PROSEČ N. N., VÝHYBNA		Počet formátů	14 x A4
			Měřítko	1 : 500
Zhotovitel: Valbek, spol. s r.o. Vaňurova 505/17 460 02 Liberec 3	Příloha	ZÁKRES DO MAPY KN č. 1 SO 432, 437, 442.1, 445, 456, 483, 485	Č. přílohy	400.1 Pare