C.4.1 ZÁKRES DO MAPY KN č. 1, M 1:500

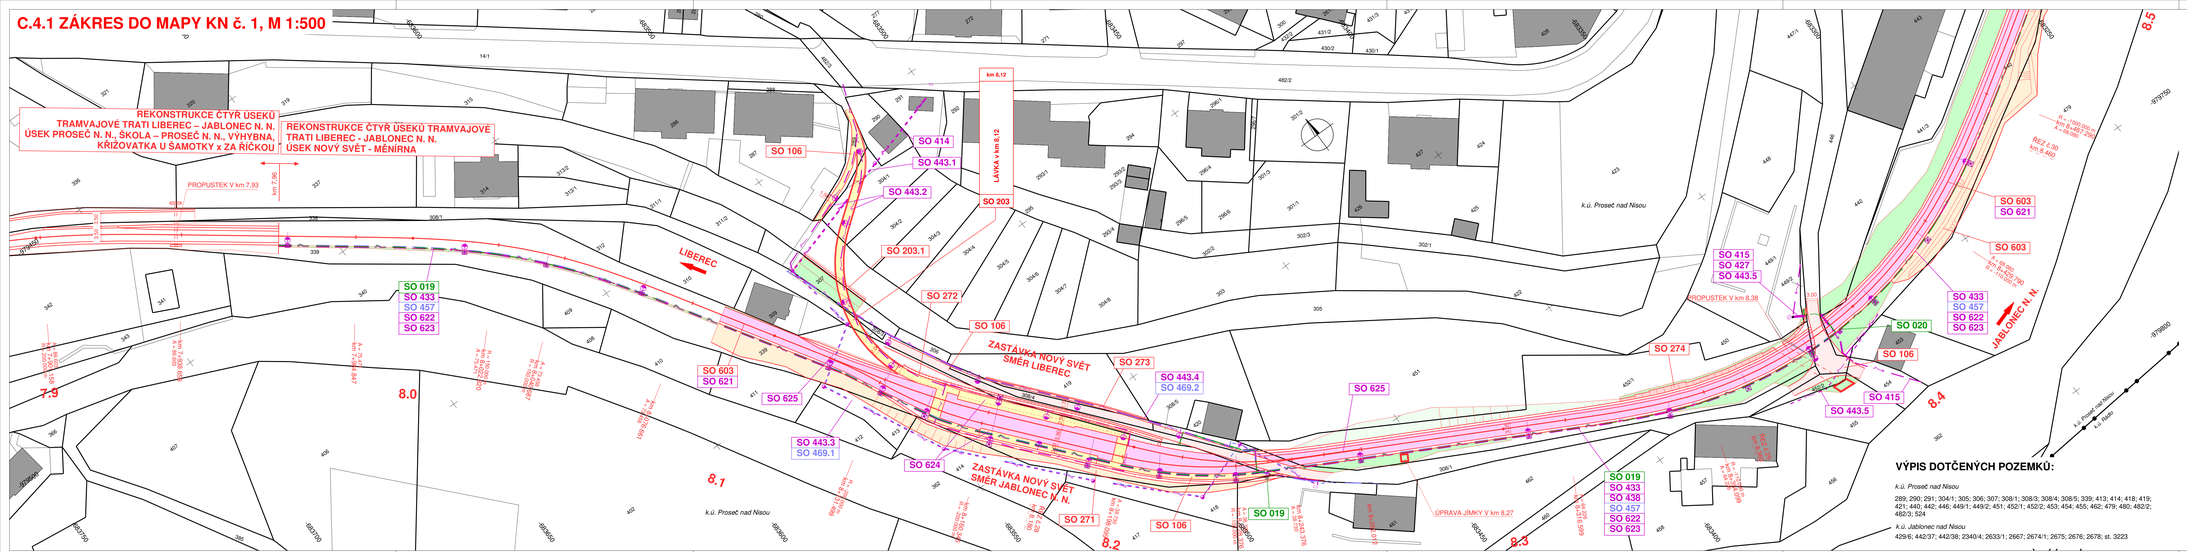

LEGENDA:

PLOCHY:
- TĚLESO TRAMVAJOVÉ TRATĚ
- VOZOVKA - ASFALTOVÝ KRYT
- VOZOVKA - DLAŽBA
- CHODNÍKY
- VJEZDY
- SVAHY NÁSYPU
- SVAHY VÝKOPU
- VEGETAČNÍ ÚPRAVY

NAVRŽENÉ IS:
- VODOVOD
- KANALIZAČNÍ STOKA
- DEŠŤOVÁ KANALIZACE
- TRATIVOD
- PODZEMNÍ VEDENÍ VN
- PODZEMNÍ VEDENÍ NN
- PODZEMNÍ VEDENÍ NN - VO
- NADZEMNÍ VEDENÍ NN
- NADZEMNÍ VEDENÍ NN - VO
- PODZEMNÍ SDĚLOVACÍ VEDENÍ
- PLYNOVOD - NTL
- TEPLOVOD

KATASTR NEMOVITOSTÍ:
- HRANICE KÚ
- HRANICE PARCEL
- SLUČKOVÉ ČÁRY

Souřadnicový systém: S-JTSK

VÝPIS DOTČENÝCH POZEMKŮ:

k.ú. Prosečné nad Nisou

289; 290; 291; 304/1; 305; 306; 307; 308/1; 308/3; 308/4; 308/5; 339; 413; 414; 418; 419; 421; 440; 442; 446; 449/1; 449/2; 451; 452/1; 452/2; 453; 454; 455; 462; 479; 480; 482/2; 482/3; 524

k.ú. Jablonec nad Nisou

429/6; 442/37; 442/38; 2340/4; 2633/1; 2667; 2674/1; 2675; 2676; 2678; st. 3223

C.4 Zákres do mapy KN

Objednatel:

DOPRAVNÍ PODNIK MĚST LIBERCE A JABLONCE NAD NISOU, a.s.
Mrštíkova 3
461 71 Liberec III

Zhotovitel DUR:

Valbek, spol. s r.o.
Vaňurova 505/17
460 02 Liberec 3

HIP:
ING. J. HEJRAL

Vypracoval	P. DVOŘSKÝ			Zak. číslo	15-L01-026
Zodp. projektant	ING. T. LŽIČAŘ			Datum	02/2017
Tech. kontrola	ING. J. HEJRAL			Stupeň	DUR
Akce	REKONSTRUKCE ČTYŘ ÚSEKŮ TRAMVAJOVÉ TRATI LIBEREC – JABLONEC N. N. ÚSEK NOVÝ SVĚT – MĚNÍRNA			Počet formátů	8 x A4
				Měřítko	1:500
Zhotovitel: Valbek, spol. s r.o. Vaňurova 505/17 460 01 Liberec 3	Příloha	ZÁKRES DO MAPY KN č. 1		Č. přílohy	C.4.1
				Paré	