




VZOROVÝ PŘÍČNÝ ŘEZ VOZOVKOU, CHODNÍKEM A ZPEVNĚNOU KRAJNICÍ
M 1 : 50

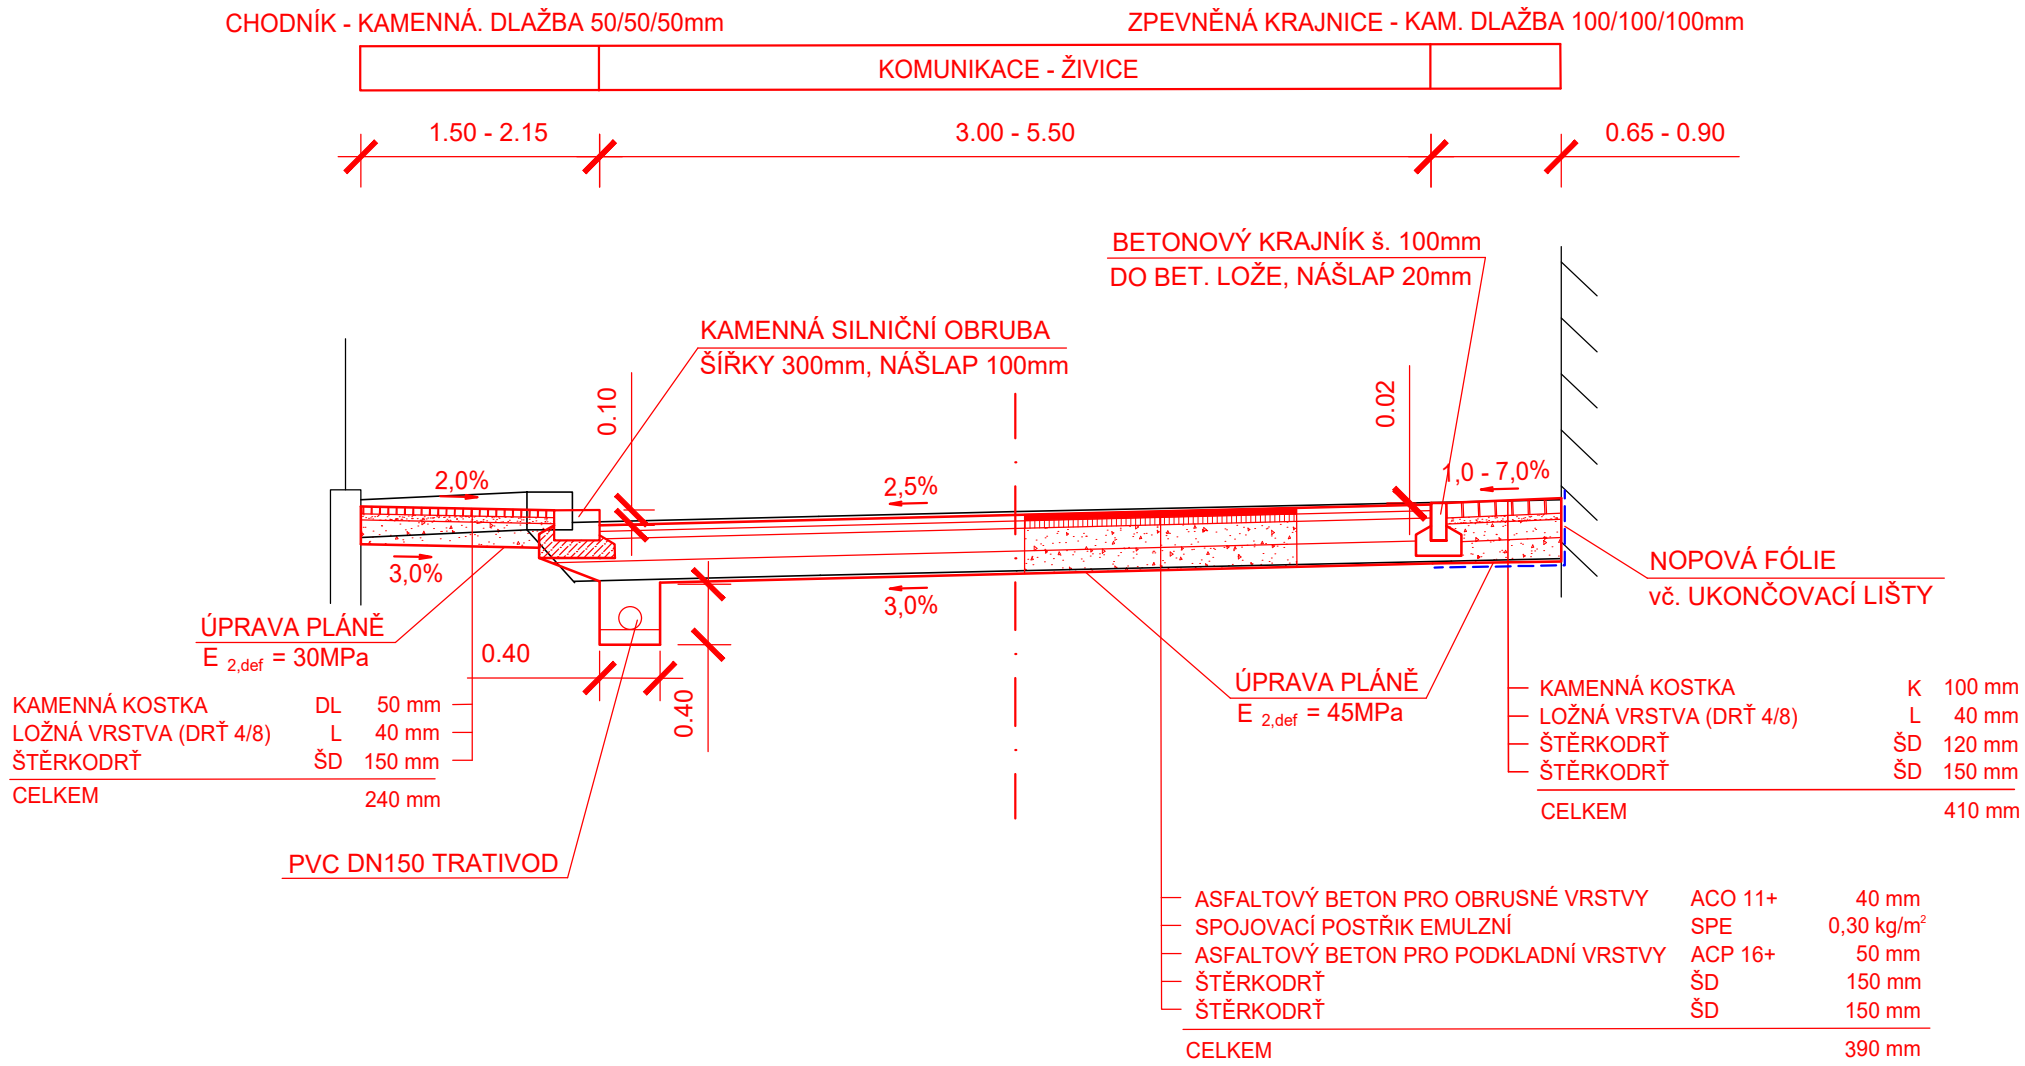


VZOROVÝ PŘÍČNÝ ŘEZ VJEZDEM
M 1 : 50

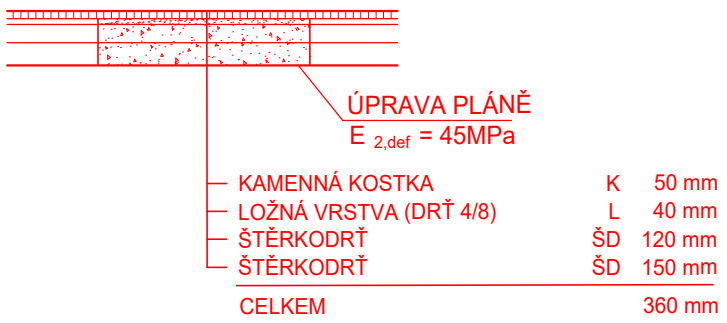


VZOROVÝ PŘÍČNÝ ŘEZ PŘEJEZDNÝM PRAHEM
M 1 : 50

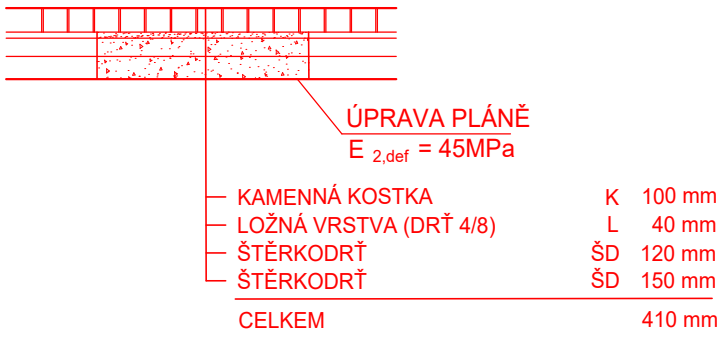

VZOROVÝ PŘÍČNÝ ŘEZ POCHOZÍM ŽIVIČNÝM CHODNÍKEM
M 1 : 50

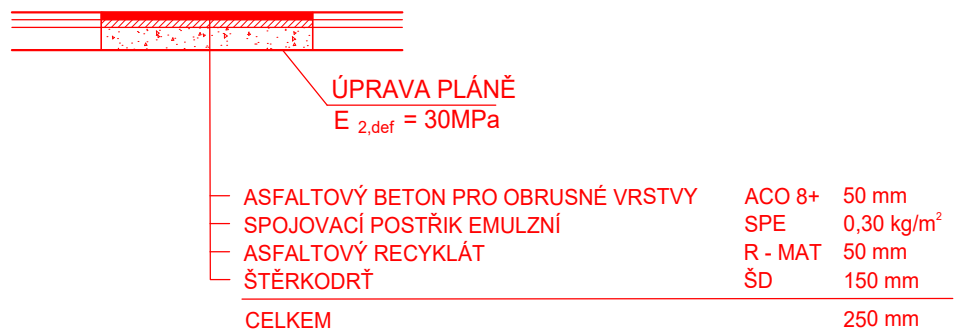

VZOROVÝ PŘÍČNÝ ŘEZ PŘEJEZDNÝM ŽIVIČNÝM CHODNÍKEM
M 1 : 50

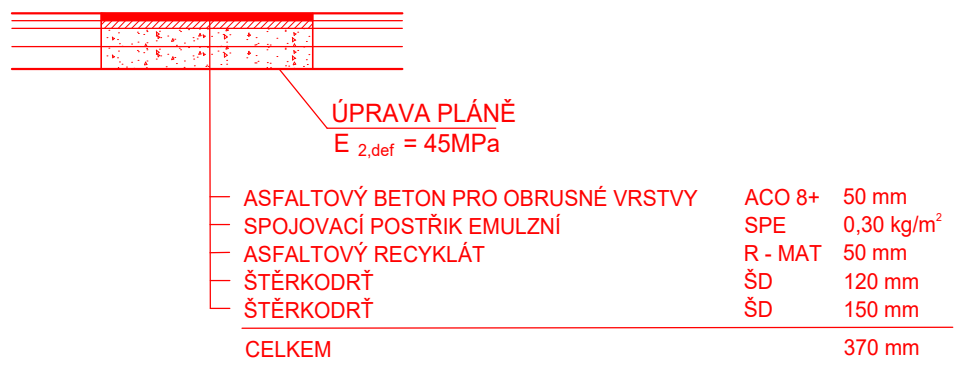

SO 101 - KOMUNIKACE A CHODNÍK

vypracoval:	V. Iwanejko		NÝDRLE projektová kancelář	
zodp. projektant:	Ing. Z. Nýdrle			
objednatel:	STATUTÁRNÍ MĚSTO LIBEREC			tel.: 485 150 181, 485 150 579 nydrle@nydrle-projekt.cz www.nydrle-projekt.cz
akce: SOUVISLÁ ÚDRŽBA PO OPRAVÁCH IS - ULICE SLOVENSKÁ, LIBEREC	čísl.zak.:	62 - 20		
	stupeň:	D P S		
	datum:	12 / 2020		
	měřítko:	M 1 : 50		
příloha:	čísl.výkr.	čísl.soupr.		
VZOROVÉ PŘÍČNÉ ŘEZY		D.1.1.a.c		