



KOMUNIKACE
ÚSEK k.2 - k.5
DLAŽBA KAMENNÁ VELKÁ
(použita bude stávající SVĚTLÁ)

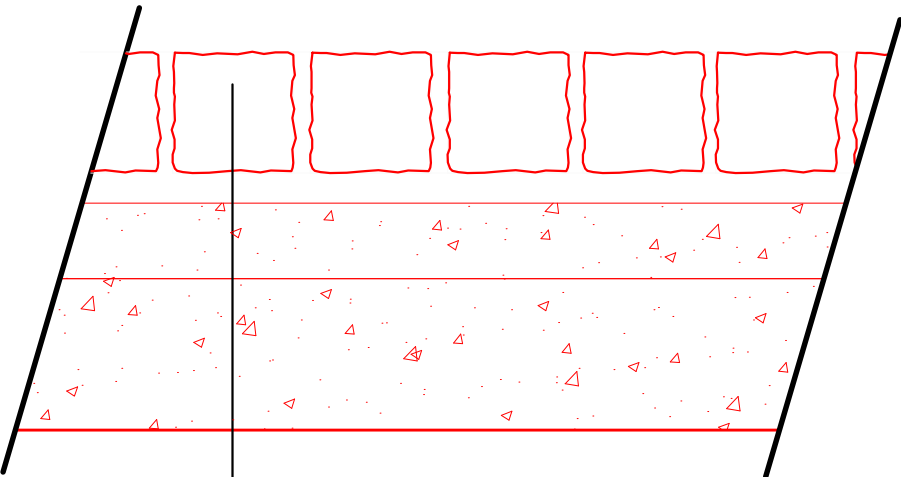


DLAŽBA KAMENNÁ VELKÁ	DL	160 mm
LOŽNÁ VRSTVA drť (4/8 mm)	L	40 mm
ŠTĚRKODRŤ	ŠD _A	100 mm
ŠTĚRKODRŤ	ŠD _B	min. 150 mm
CELKEM		min. 450 mm

KŘIŽOVATKY, PODÉLNÁ STÁNÍ
DLAŽBA KAMENNÁ DROBNÁ
(použita bude dlažba TMAVÁ)

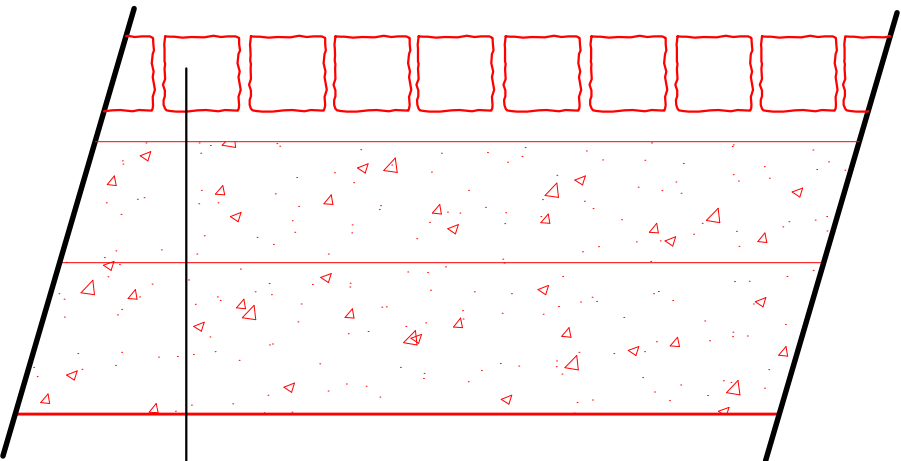


TP 170 - D2-D-1-V		
DLAŽBA KAMENNÁ DROBNÁ	DL	100 mm
LOŽNÁ VRSTVA drť (4/8 mm)	L	40 mm
ŠTĚRKODRŤ	ŠD _A	160 mm
ŠTĚRKODRŤ	ŠD _B	min. 150 mm
CELKEM		min. 450 mm

KOMUNIKACE
ŽIVIČNÝ KRYT
ÚSEK k.1 - k.2

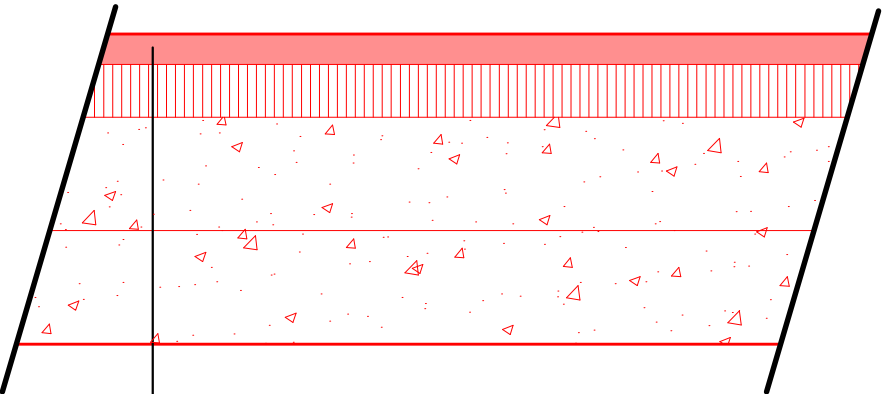


TP 170 - D1-N-2-V		
ASFALTOVÝ BETON PRO OBRUSNÉ VRSTVY	ACO 11	40 mm
SPOJOVACÍ POSTŘÍK EMULZNÍ	SPE	0.5kg/m2
ASFALTOVÝ BETON PRO PODKL. VRSTVY	ACP 16+	70 mm
ŠTĚRKODRŤ	ŠD _A	150 mm
ŠTĚRKODRŤ	ŠD _B	min. 150 mm
CELKEM		min. 410 mm

KOMUNIKACE
ŽIVIČNÝ KRYT
UL. ŽIŽKOVO NÁMĚSTÍ

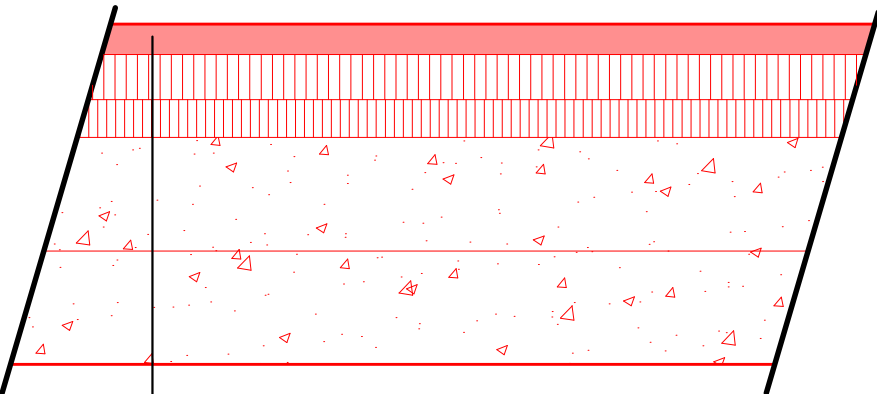


TP 170 - D1-N-2-IV		
ASFALTOVÝ BETON PRO OBRUSNÉ VRSTVY	ACO 11	40 mm
SPOJOVACÍ POSTŘÍK EMULZNÍ	SPE	0.5kg/m2
ASFALTOVÝ BETON PRO LOŽNÍ VRSTVY	ACL 16+	60 mm
SPOJOVACÍ POSTŘÍK EMULZNÍ	SPE	0.5kg/m2
ASFALTOVÝ BETON PRO PODKL. VRSTVY	ACP 16+	50 mm
ŠTĚRKODRŤ	ŠD _A	150 mm
ŠTĚRKODRŤ	ŠD _A	min. 150 mm
CELKEM		min. 450 mm

CHODNÍK V MÍSTĚ VJEZDU
KAMENNÁ MOZAIKA

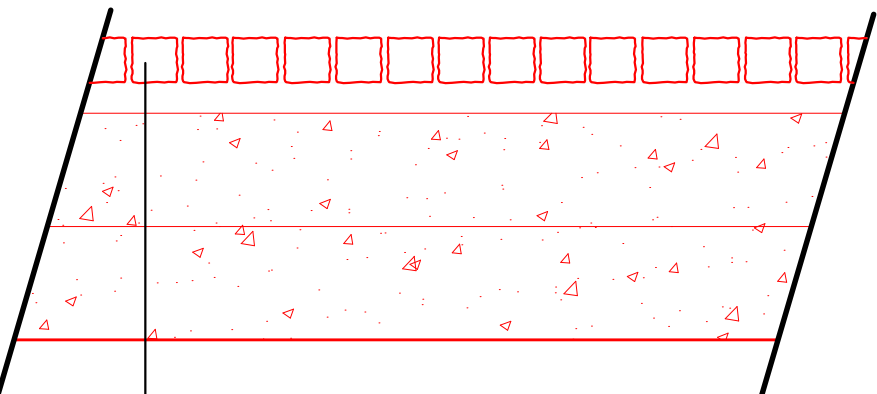

TP 170 - D2-D-1-VI		
KAMENNÁ MOZAIKA	DL	60 mm
LOŽNÁ VRSTVA drť (4/8 mm)	L	40 mm
ŠTĚRKODRŤ	ŠD _B	250 mm
CELKEM		350 mm

CHODNÍK
KAMENNÁ MOZAIKA

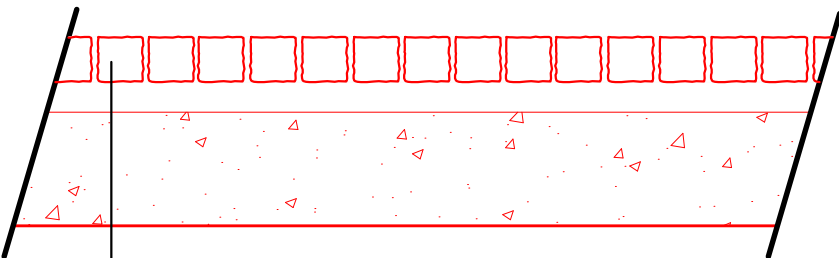

TP 170 - D2-D-1-CH		
KAMENNÁ MOZAIKA	DL	60 mm
LOŽNÁ VRSTVA drť (4/8 mm)	L	40 mm
ŠTĚRKODRŤ	ŠD _B	150 mm
CELKEM		250 mm

SO 101 - KOMUNIKACE

vypracoval: Zdeněk Bursa
zodp. projektant: Ing. Zbyněk Nýdrle

NÝDRLE
projektová kancelář

tel.: 485 150 181, 485 150 579
nydrle@nydrle-projekt.cz
www.nydrle-projekt.cz

objednatel: STATUTÁRNÍ MĚSTO LIBEREC

SOUVISLÁ ÚDRŽBA PO OPRAVÁCH IS -
ULICE JISKROVA, LIBEREC

příloha:

DETAILY KONSTRUKCÍ

čísl.zak.: 42 - 20

stupeň: DSP / DPS

datum: 10 / 2020

měřítko: 1 : 10

čísl.výkr. čísl.soupr.

D.1.1.2.c.