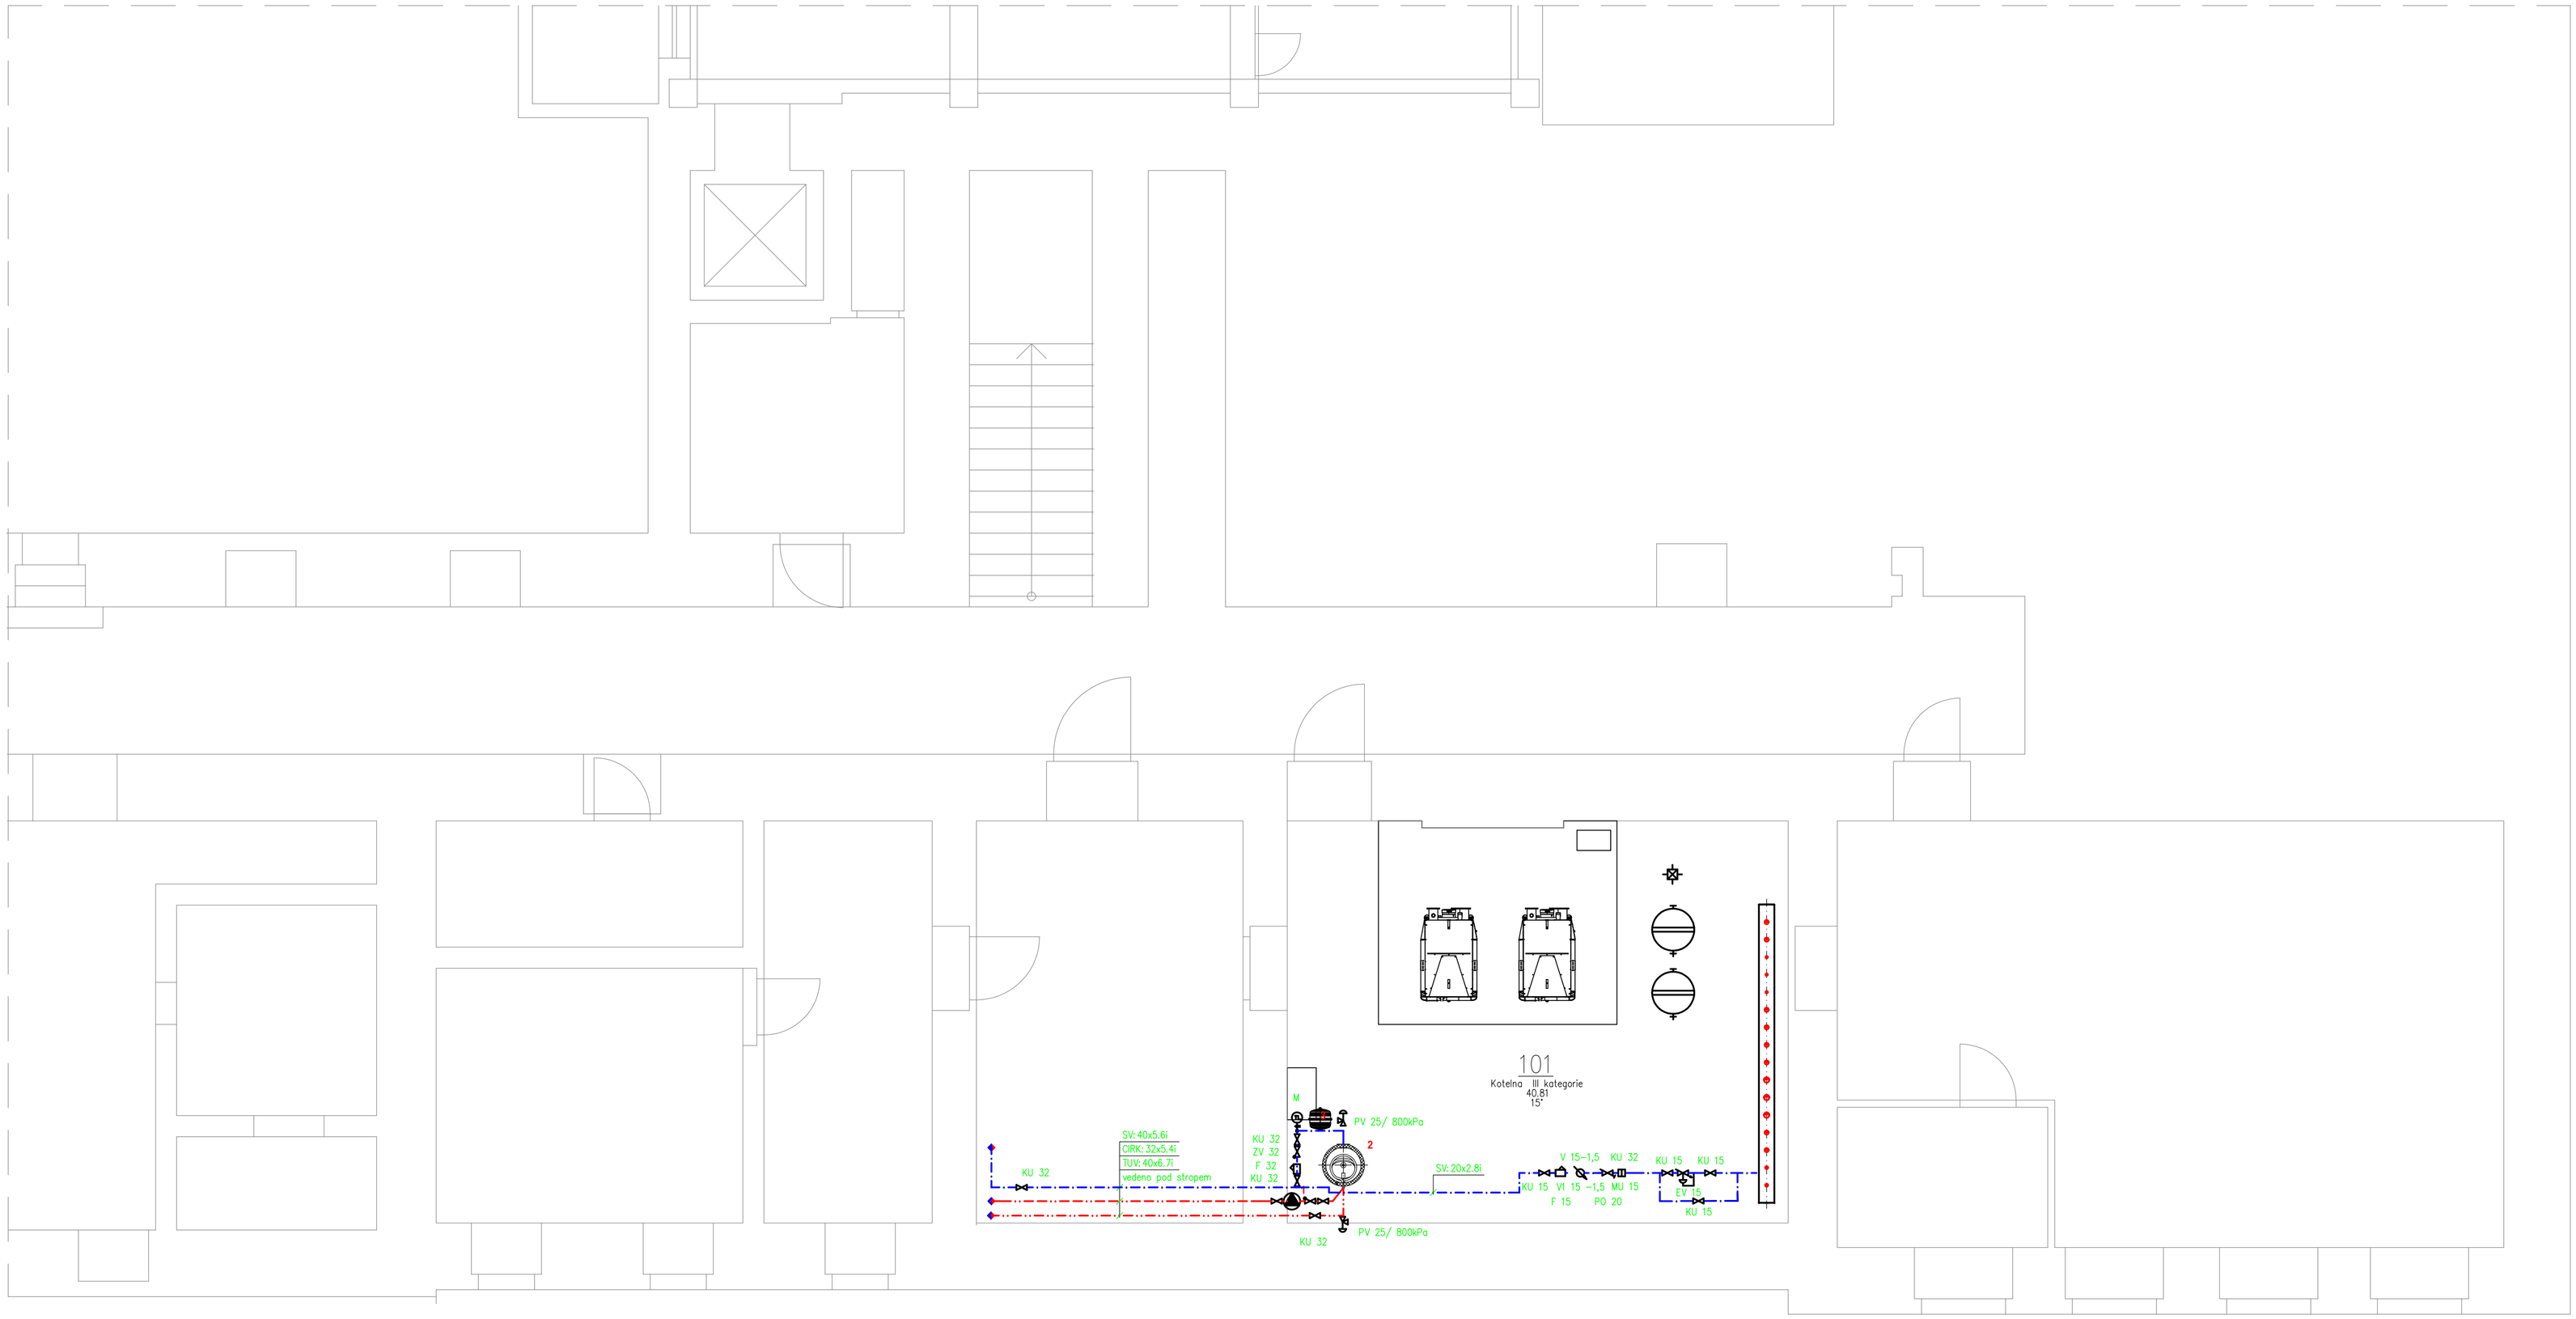

Legenda armatůr

Sym.	Zkr.	Popis a druh armatury
	KU	Kulový uzávěr
	F	Filtr
	EV	Elektroventil
	MU	Úpravna vody s měřicí jednotkou
	PO	Oddělovač potrubí UT a TZB
	V	Vodoměr DN 25 Q 2,5 m3/hod
	M	Manometr 0–10 Mpa se zkušebním kohoutem

Legenda vybavení

POZICE	ZAŘÍZENÍ	KS
1	Cirkulační čerpadlo nha TUV H5m Q 1m3/hod	1
2	Ohřívač vody nepřímotopný HR 300/2,6 m2	1
3	EXPANZNÍ NÁDOBA FLAMCO Airfix 50/10 bar	1

Legenda:

- cirkulace
- kanalizace kondenzát
- studená voda
- teplá voda
- Místo připojení na stávající potrubí

Síla izolace potrubí

PRŮMĚR POTRUBÍ	Potrubí TUV a CIR. Izolace tl. v mm	Potrubí SV Izolace tl. v mm
DN 20	13	9
DN 25	20	9
DN 32	25	13
DN 40	30	13
DN 50	30	20
DN 65	30	20
DN 80	40	20

zodpovědný projektant: Tomáš Vele, ČKAIT 0501242	kreslil: Tomáš Vele, ČKAIT 0501242	kancelář: TEP Jablonec spol. s r.o Pivovarská 17, Jablonec nad Nisou tel.:483 710 226 mail: tep@tep-jbc.cz WWW.tep-jbc.cz	
objednatel: Magistrát města Liberec nám. Dr. E. Beneše 1/1, 460 01 Liberec I-Staré Město			
místo stavby: Základní škola Česká 354, 463 12 Liberec XXV-Vesec, Liberec 25		formát :	2x4 A4
akce: Výměna plynových kotlů a regulace		datum :	1/2019
		zakázka:	VP056/106
		stupeň:	DVZ
část: Zdravotechnika		měřítko: 1:50	č. paré:
výkres: Půdorys 1 PP, Kotelna vodoinstalace		výkres č. Z-4	