


1.NP

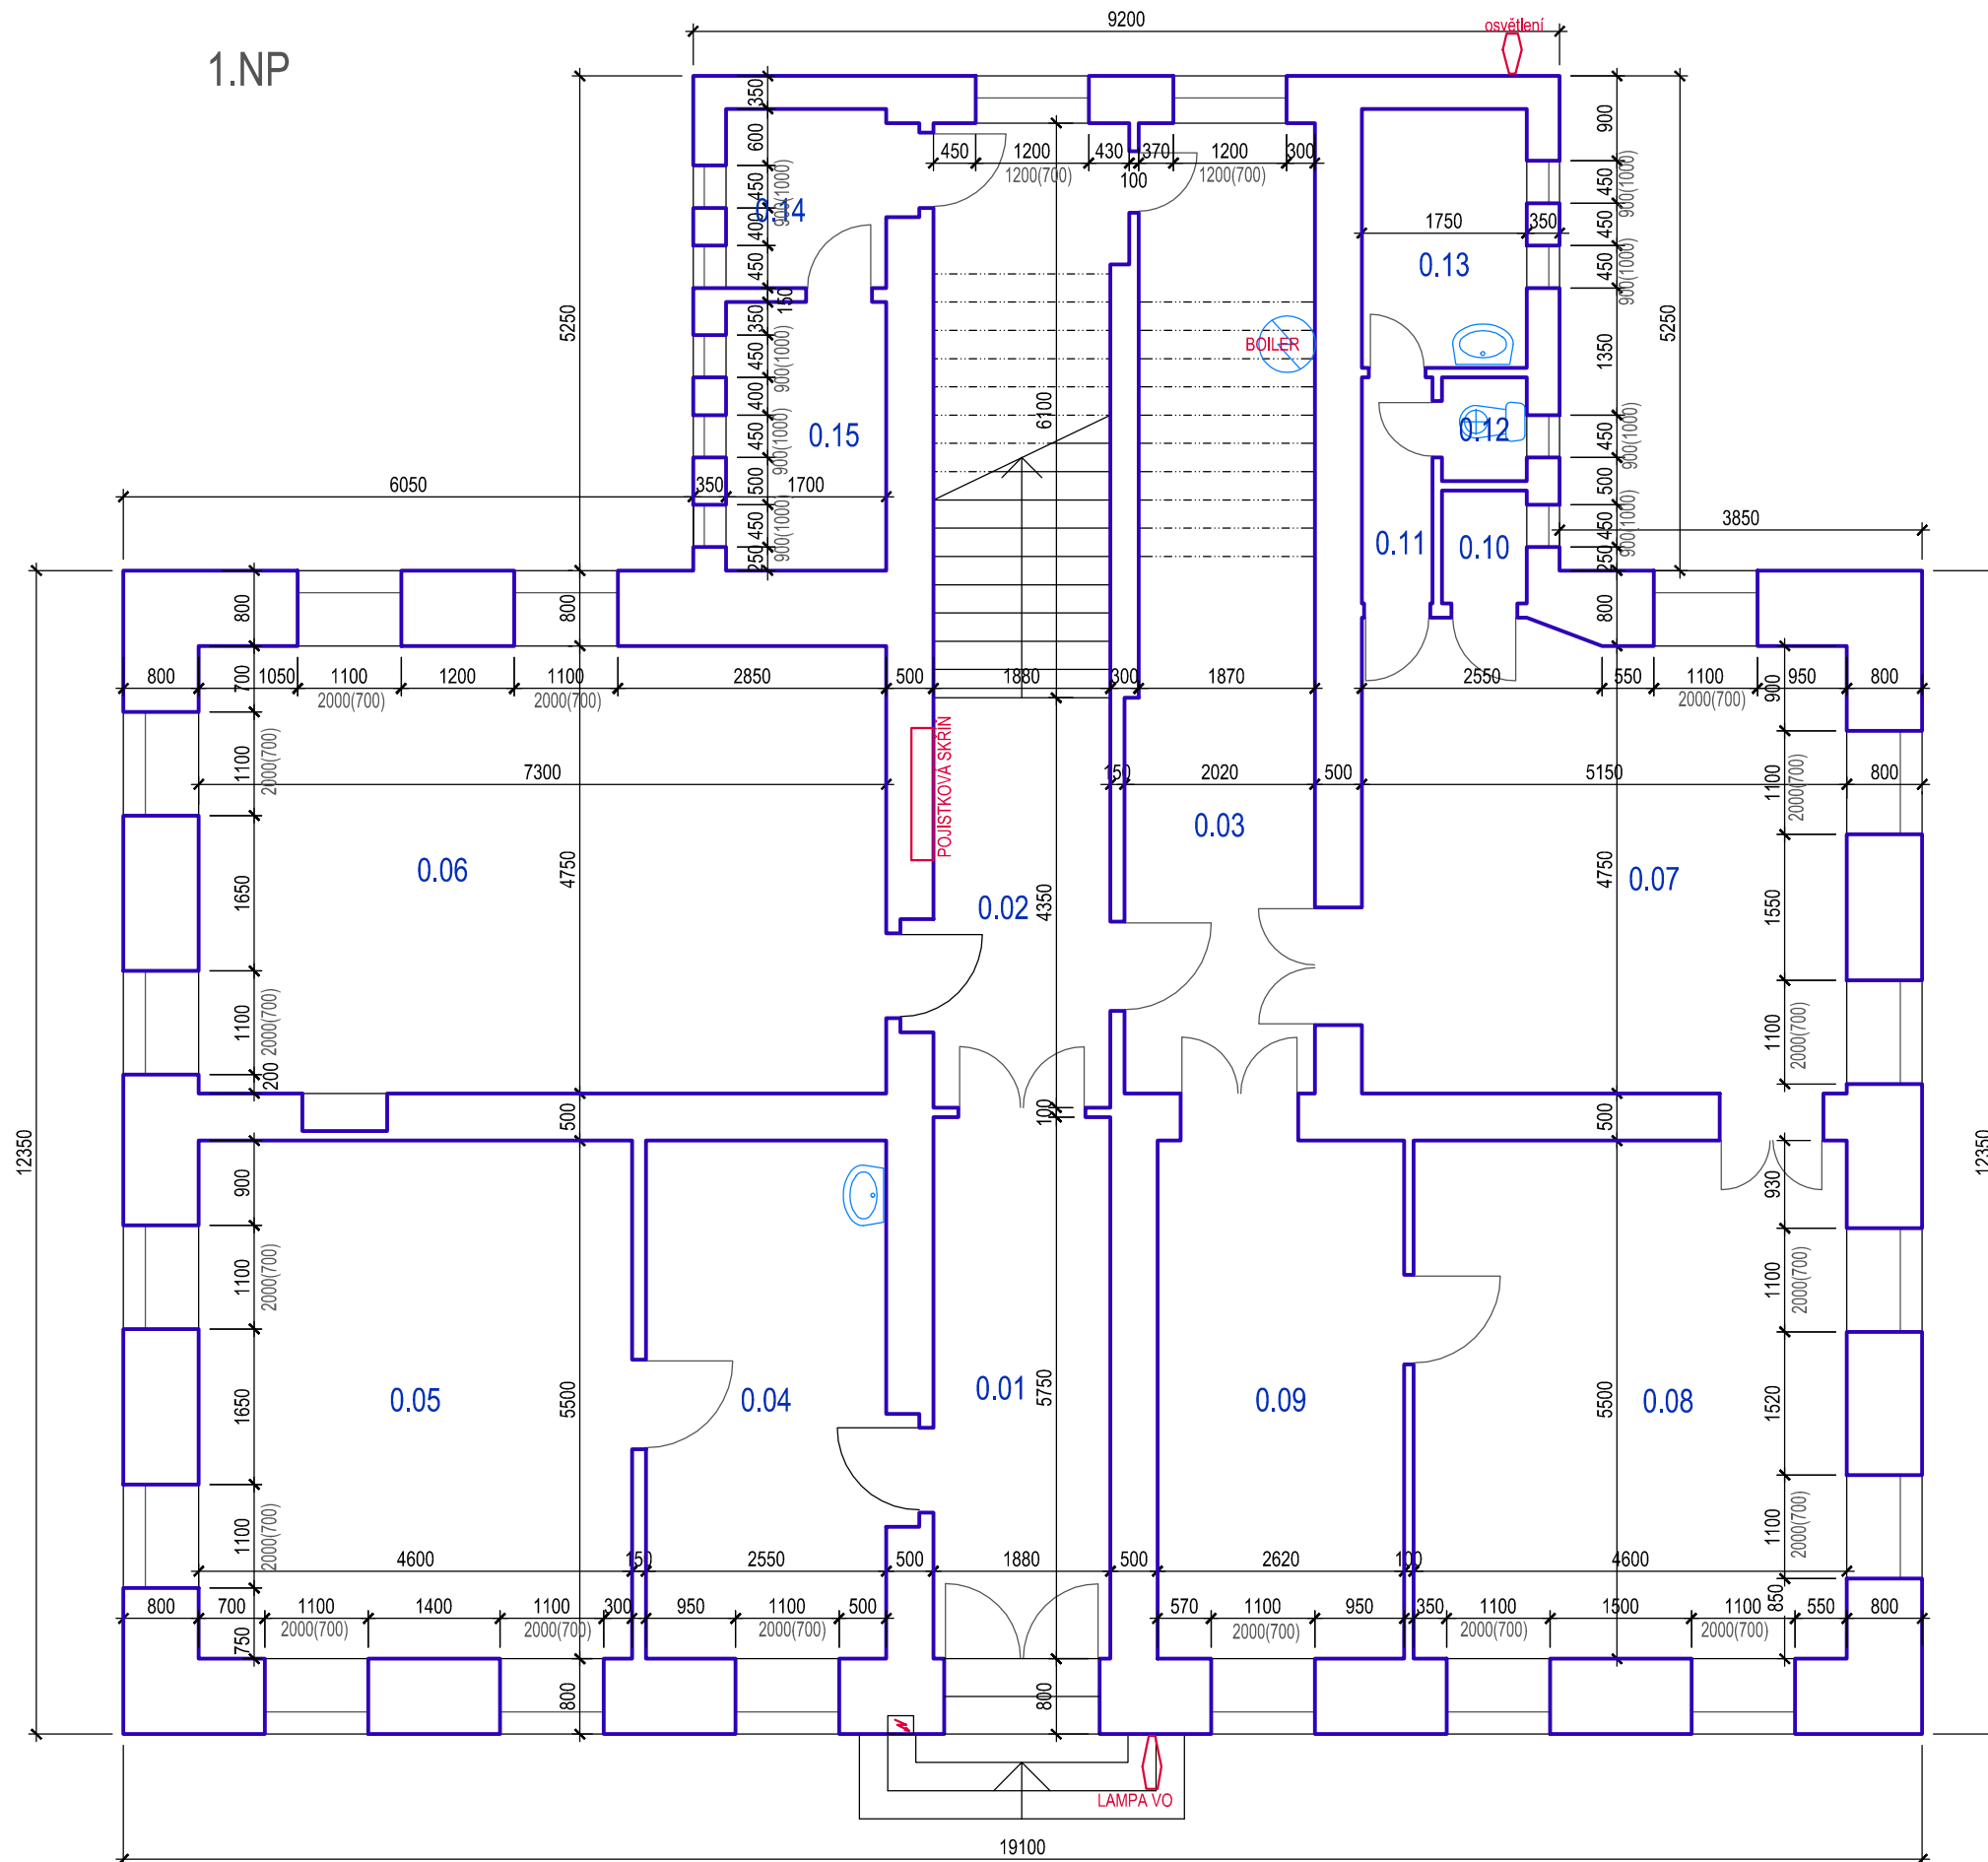

Před zahájením prací na rozebírání budovy je třeba bezpečně odpojit přípojky vodovodu a kanalizace a odborně odpojit přívod elektrické energie.
Dále je potřeba provést přeložku veřejného osvětlení a vrchního vedení sítí společnosti CETIN a.s.
Poblíž objektu je uloženo podzemní vedení VN 35kV a NN 1kV (ČEZ Distribuce a.s.).
Před zahájením prací je třeba trasy vedení nechat jejich správci vytyčit a vyvarovat se prací v ochranném pásmu.
Pokud by bylo nutné při provádění prací zasáhnout do ochranného pásma, je třeba k tomu vyžádat souhlas příslušného správce.

POZNÁMKY:

ZDVO CIHELNÉ
OKNA DŘEVĚNÁ ZDVOJENÁ
DVEŘE DŘEVĚNÉ DO OBLOŽKOVÝCH NEBO OCELOVÝCH ZÁRUBNÍ
SCHODIŠTĚ KAMENNÉ-ŽULOVÉ
LITINOVÉ RADIÁTORY
ZAVĚŠENÁ ZÁŘIVKOVÁ SVĚTLA
ZAŘÍZOVACÍ PŘEDMĚTY
WC A KOUPELNA - KERAM.OBKŁAD

TABULKA MÍSTNOSTÍ 1.N.P.

Č.M.	NÁZEV MÍSTNOSTI	PLOCHA (m ²)	PODLAHA
0.01	VSTUPNÍ HALA	11.0	TERACO
0.02	CHODBA A SCHODIŠTĚ	33.0	TERACO+KAMENNÉ SCHODY
0.03	CHODBA	11.5	PVC
0.04	KANCELÁŘ	14.0	VLÝSKY+PVC
0.05	ŘEDITELNA	25.5	VLÝSKY+PVC
0.06	ŠATNA	34.5	VLÝSKY+PVC
0.07	KUCHYŇ	25.1	VLÝSKY+PVC
0.08	POKOJ	25.5	PLOVOUCÍ PODLAHA
0.09	POKOJ	14.5	PVC
0.10	KOMORA	1.0	KERAMICKÁ DLAŽBA
0.11	CHODBA	2.0	KERAMICKÁ DLAŽBA
0.12	WC	1.0	KERAMICKÁ DLAŽBA
0.13	KOUPELNA	5.0	KERAMICKÁ DLAŽBA
0.14	SKLAD	3.0	PVC
0.15	SKLAD	5.0	PVC



KOTOVANO V MILIMETRECH

VEDOUcí PROJEKTU : ING. HŮLKOVÁ	VYPRACOVAL : ING. HŮLKOVÁ	KONTROLOVAL : 	Ing. Jana Hůlková autorizovaná inženýrka v oboru pozemních staveb Kosmonautů 363/11, 460 05 Liberec 5 tel.: +420 608 230 891
KRAJ : LIBERECKÝ		OBEC : LIBEREC	
INVESTOR : Statutární město Liberec, Nám.Dr.E.Beneše 1			
DOKUMENTACE BOURACÍCH PRACÍ "Sociální bydlení města Liberce Na Žižkově" Liberec - Rochlice			
DEMOLICE OBJEKTU ZŠ, Na Žižkově č.p.101			
NÁZEV VÝKRESU : PŮDORYS 1.NADZEMNÍHO PODLAŽÍ		ČÍSLO VÝKRESU : 2	ČÍSLO PARÉ :
FORMÁT : 6A4		OČEL : DOK.BOURACÍCH PRACÍ	
DATUM : 1/2020			
MÉRITKO : 1:50			