


ŘEZ A-A

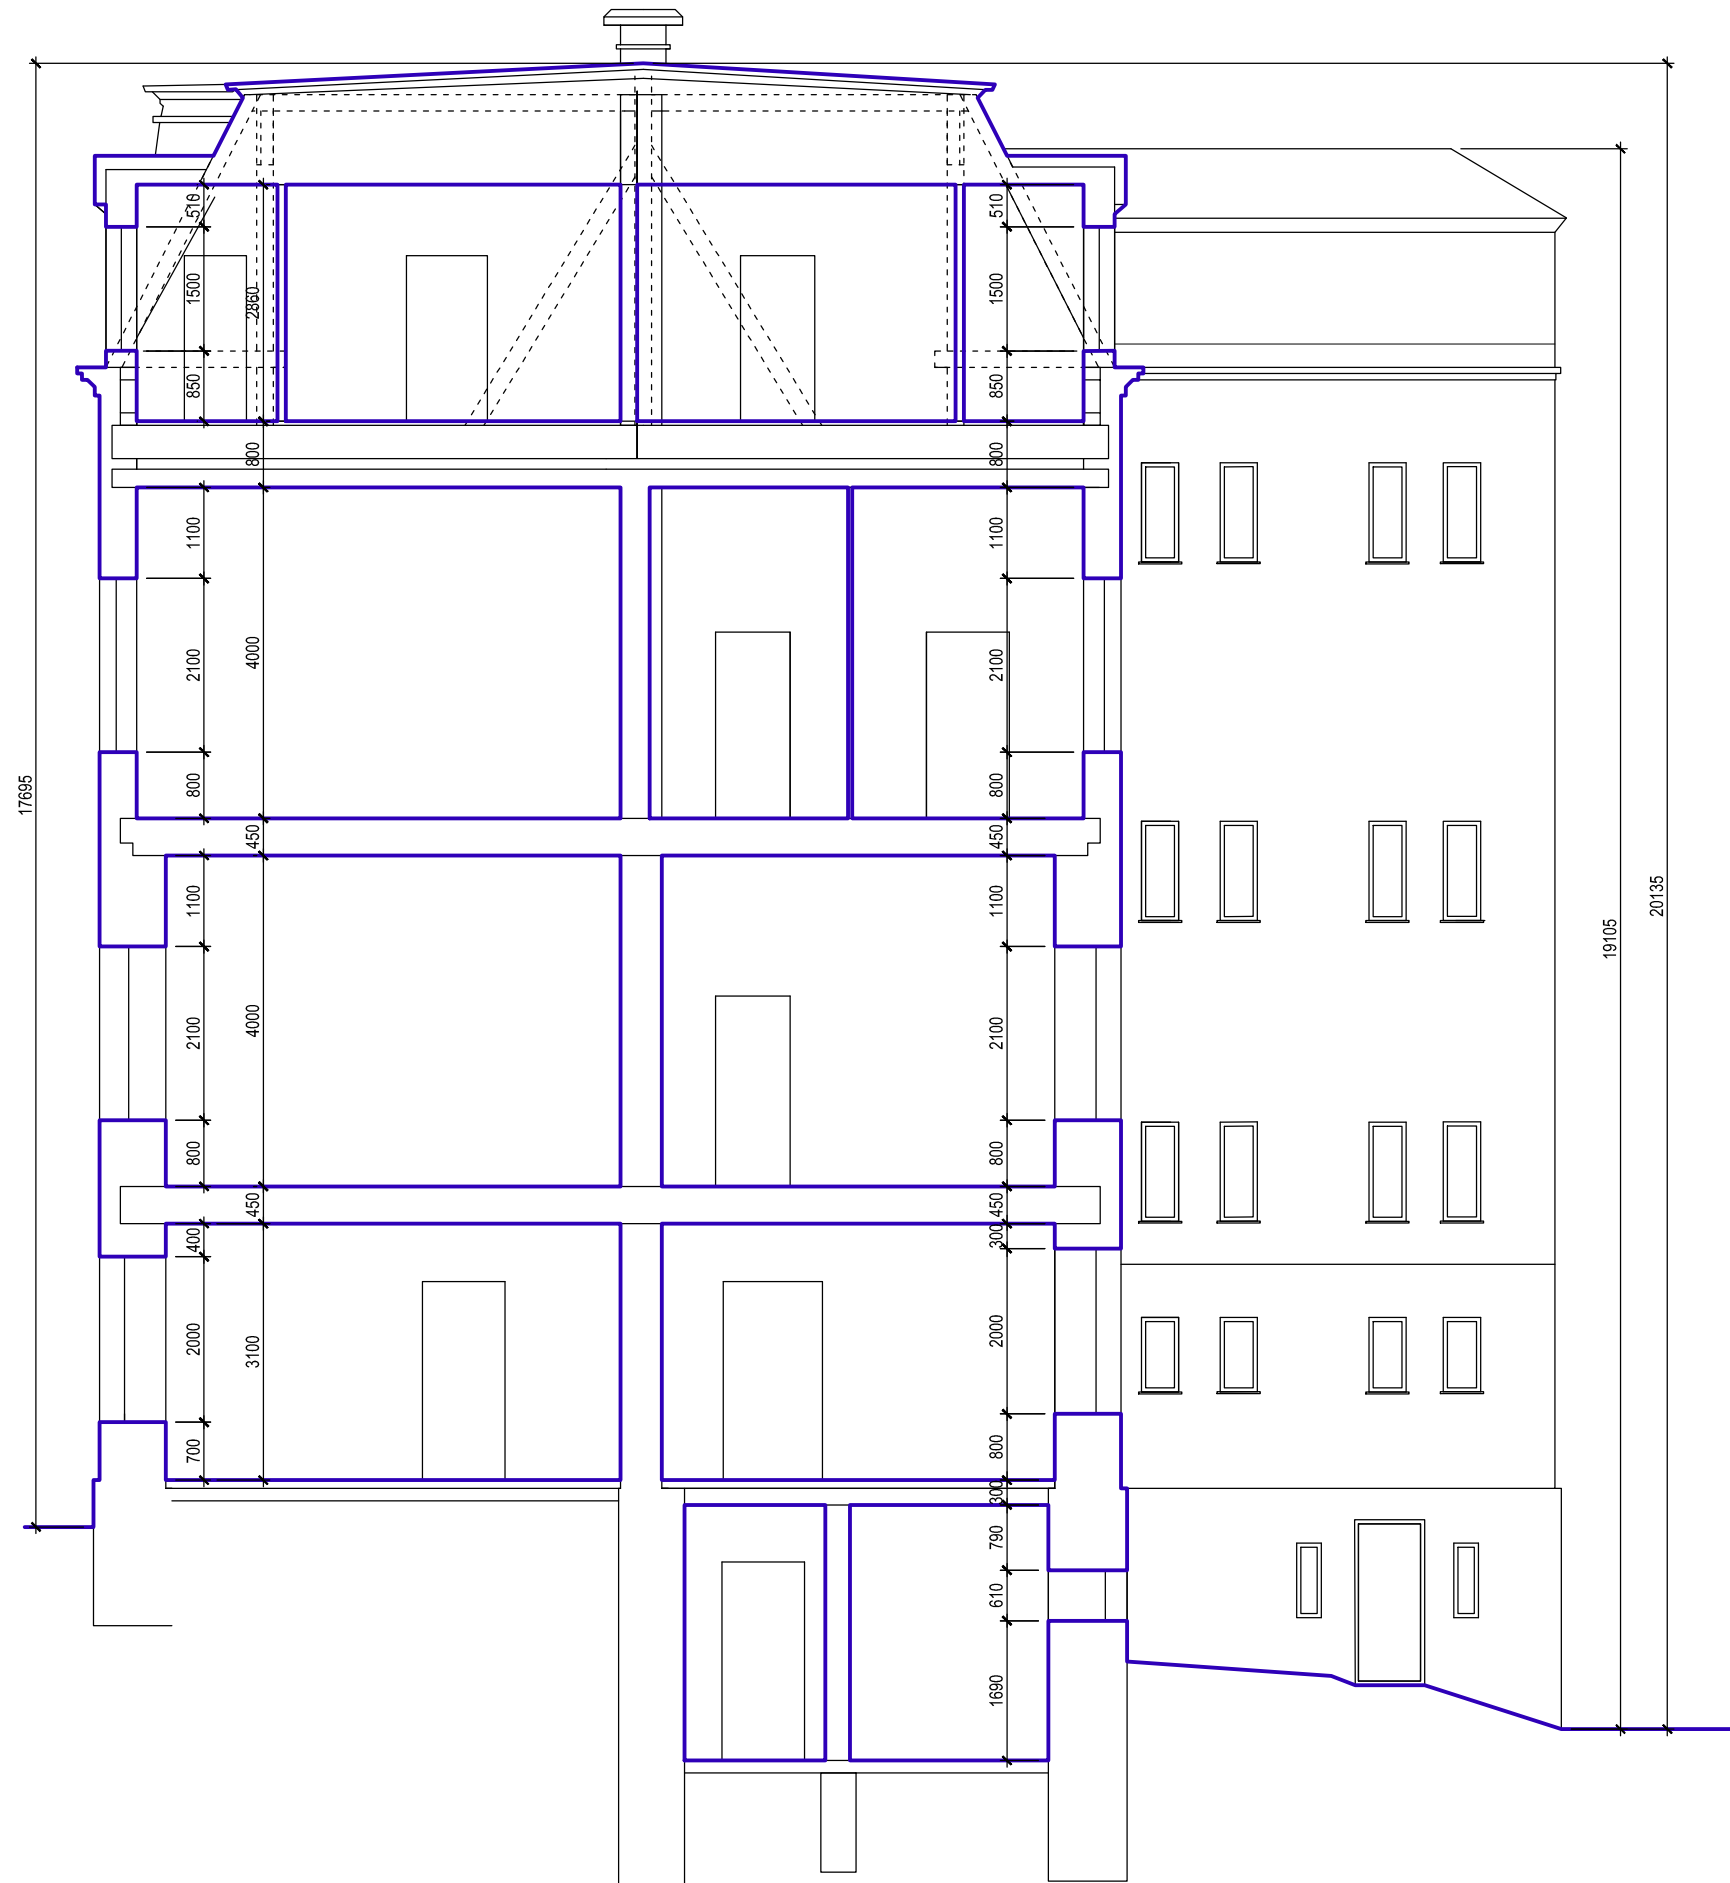

KOTOVÁNÍ V MILIMETRECH			Ing. Jana Hůlková autorizovaná inženýrka v oboru pozemních staveb Kosmonautů 363/11, 460 05 Liberec 5 tel.: +420 608 230 891	
VEDOUcí PROJEKTU :	VYPRACOVAL :	KONTROLOVAL :		
ING. HŮLKOVÁ	ING. HŮLKOVÁ			
KRAJ : LIBERECKÝ	OBEC : LIBEREC			
INVESTOR : Statutární město Liberec, Nám.Dr.E.Beneše 1			FORMÁT : 6A4	
DOKUMENTACE BOURACÍCH PRACÍ "Sociální bydlení města Liberce Na Žižkově" Liberec - Rochlice			ÚČEL :	DOK.BOURACÍCH PRACÍ
			DATUM :	1/2020
			MĚŘÍTKO :	1:50
DEMOLICE OBJEKTU ZŠ, Na Žižkově č.p.101			ČÍSLO VÝKRESU :	ČÍSLO PÁRE :
NÁZEV VÝKRESU : ŘEZ OBJEKTEM				