


SITUAČNÍ VÝKRES ŠIRŠÍCH VZTAHŮ

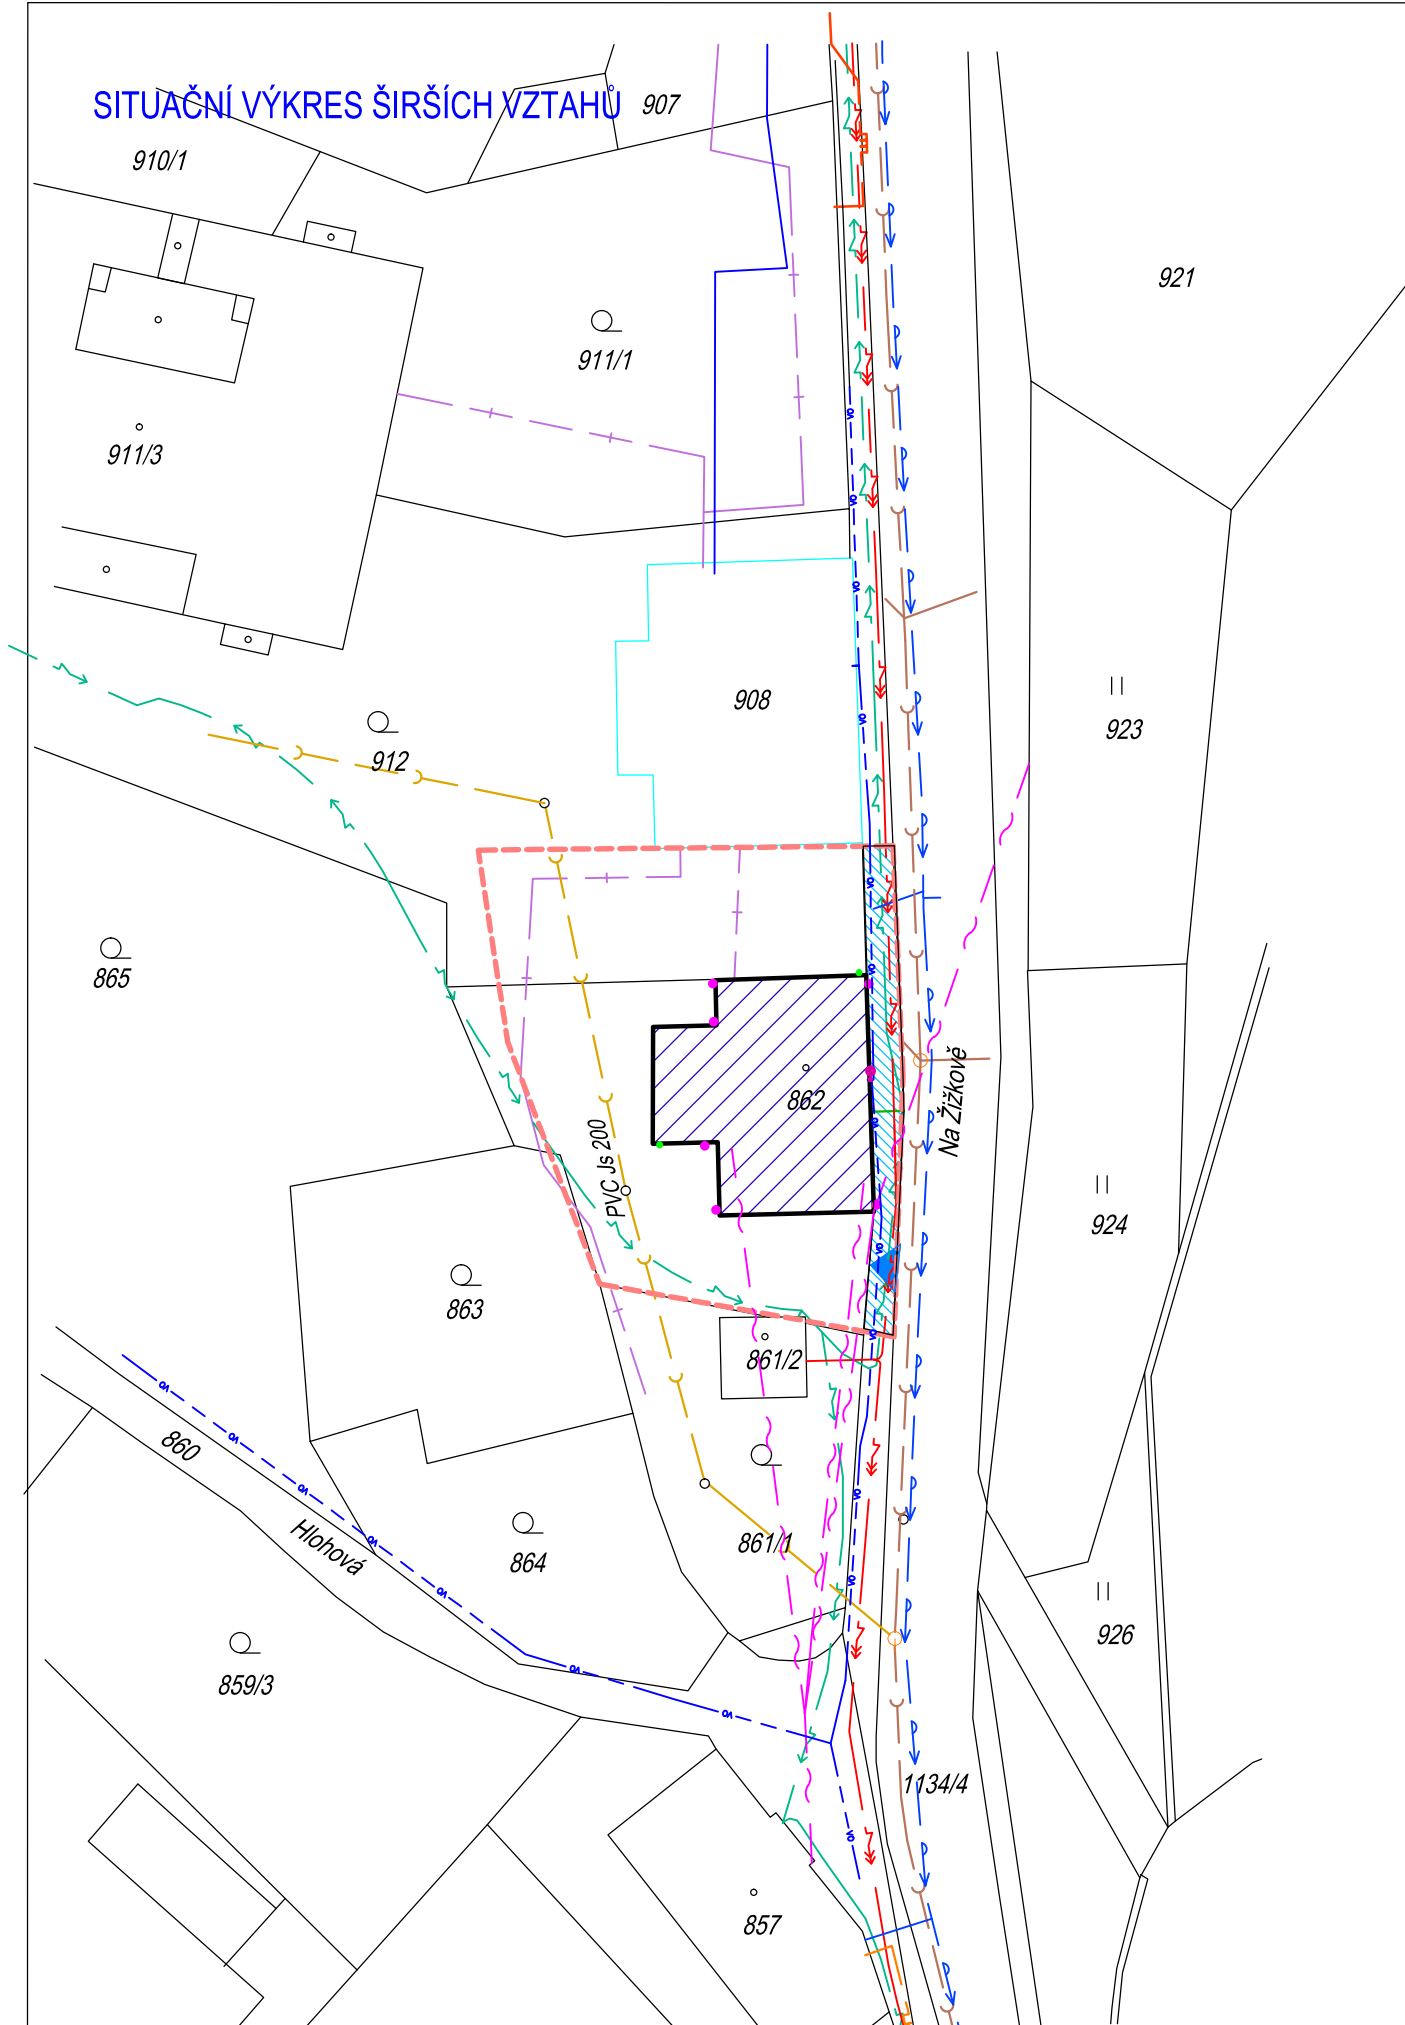

Důležité upozornění:

Před zahájením prací na rozebírání budovy je třeba bezpečně odpojit přípojky vodovodu a kanalizace a odborně odpojit přívod elektrické energie. Dále je potřeba provést přeložku veřejného osvětlení a vrchního vedení sítí společnosti CETIN a.s. Poblíž objektu je uloženo podzemní vedení VN 35kV a NN 1kV (ČEZ Distribuce a.s.). Před zahájením prací je třeba trasy vedení nechat jejich správci vytyčit a vyvarovat se prací v ochranném pásmu. Pokud by bylo nutné při provádění prací zasáhnout do ochranného pásma, je třeba k tomu vyžádat souhlas příslušného správce.

LEGENDA STÁVAJÍCÍCH SÍTÍ

- podzemní vedení NN do 1kV
- podzemní vedení VN do 35kV
- vodovod – pitná
- kanalizace – stoka jednotná
- plynovod STL
- plynovod NTL
- sítě elektronických komunikací společnosti CETIN a.s. nadzemní sítě
- zařízení ve správě Teplárny (nevyužívané rozvody)
- komunikační kabely ve správě Teplárny (nevyužívané kabely)
- podzemní kabelové vedení VO
- lampa veřejného osvětlení

Hranice dotčeného území



Budova základní školy určená k demolicí – výměra 286,0m²



Dočasný zábor chodníku (cca 100m²)

- dešťový svod na objektu
- hromosvod na objektu

KOTOVÁNO V MILIMETRECH

VEDOUCÍ PROJEKTU :	VYPRACOVAL :	KONTOLOVAL :
ING. HŮLKOVÁ	ING. HŮLKOVÁ	
KRAJ : LIBERECKÝ	OBEC : LIBEREC	
INVESTOR : Statutární město Liberec, Nám.Dr.E.Beneše 1		

Ing. Jana Hůlková
autorizovaná inženýrka
v oboru pozemních staveb
Kosmonautů 363/11, 460 05 Liberec 5
tel.: +420 608 230 891

DOKUMENTACE BOURACÍCH PRACÍ
"Sociální bydlení města Liberce Na Žižkově"
Liberec - Rochlice

FORMÁT :	6A4
ÚČEL :	DOK.BOURACÍCH PRACÍ
DATUM :	1/2020
MĚŘÍTKO :	1 : 500

DEMOLICE OBJEKTU ZŠ, Na Žižkově č.p.101

ČÍSLO VÝKRESU : ČÍSLO PARÉ :

NÁZEV VÝKRESU :

SITUAČNÍ VÝKRES ŠIRŠÍCH VZTAHŮ

C.1