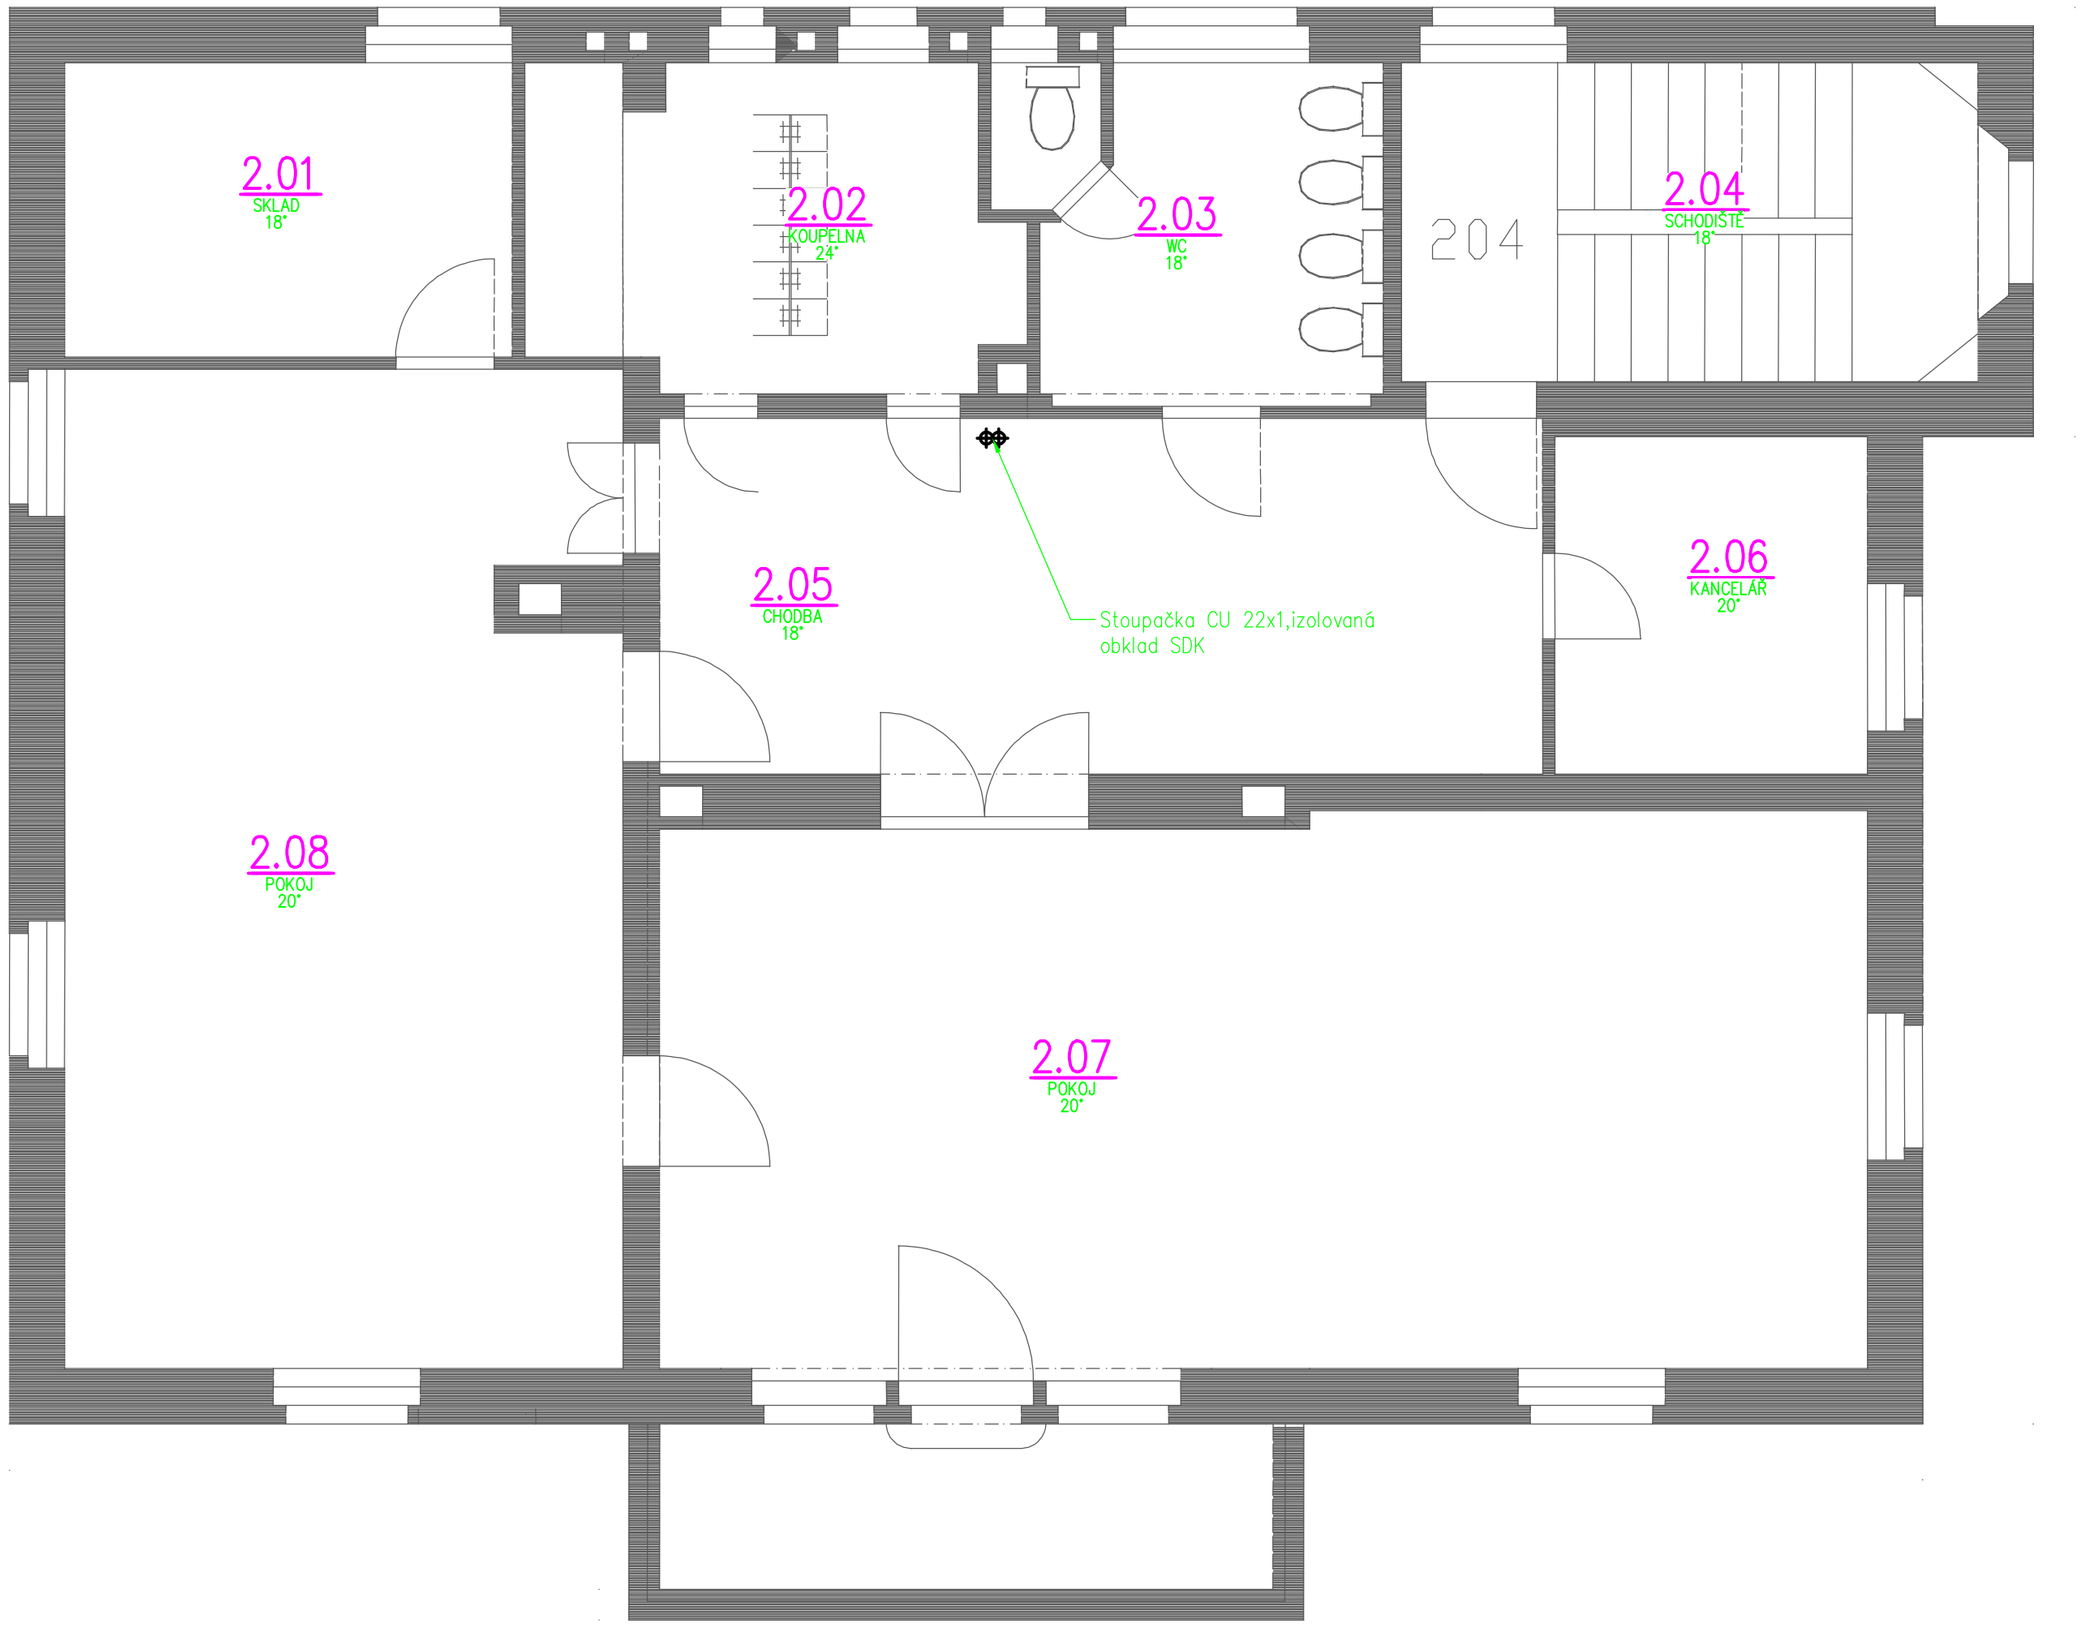

Tabulka místností			
Číslo	Název	Teplota	Podlaží
2.01	SKLAD	18°	0.00
2.02	KOUPELNA	24°	
2.03	WC	18°	
2.04	SCHODIŠTĚ	18°	
2.05	CHODBA	18°	
2.06	KANCELÁŘ	20°	
2.07	POKOJ	20°	
2.08	POKOJ	20°	

Celková plocha bytu dle NV 366/2013 [m²]: 0

Legenda:

Stoupající potrubí 4

POZNÁMKA

VEŠKERÉ ROZVODY BUDOU PROVEDENY TAK, ABY BYLY ŘÁDNĚ ODVZDUŠNITELNÉ A VYPUSTITELNÉ.
ROZVODY BUDOU PROVEDENY Z OCELOVÝCH TRUBEK ČERNÝCH BEZEŠVÝCH (ČSN EN 42 5715,
11 353.1) (OZNAČENÍ Fe), (do pr. 2" závitové od 2" hladké), SPOJOVANÝCH PŘEVÁŽNĚ SVAŘOVÁNÍM.
ROZVODY Z POTRUBÍ MĚDĚNNÉHO BUDU SPOJOVANÉ LETOVÁNÍM
PROSTUPY POTRUBÍ POŽÁRNĚ DĚLÍCÍMI KONSTRUKCEMI BUDOU POŽÁRNĚ UTĚSNĚNY. VEŠKERÉ ROZVODY
BUDOU TEPELNĚ IZOLOVANÉ.

Upozornění:

Jsou-li v dokumentaci, ve výkazu výměr nebo ve standardech uvedeny odkazy
na obchodní firmy, názvy, nebo specifická označení výrobku, zboží či služeb,
která platí pro určitou osobu apod., jedná se pouze o příkladný popis řemeslného
zpracování, vizuálního, kvalitativního a technologického standardu, jsou takovéto odkazy
pouze informativní, a zhotovitelé umožňují v souladu se zákonem č. 55/ 2012 Sb.,
resp. č. 134/ 2016 Sb., ve znění pozdějších předpisů použít i jiných,
kvalitativně a technicky srovnatelných, popřípadě kvalitnějších řešení.

VZHLEDEM K TOMU, ŽE SE JEDNÁ O REKONSTRUKCI JE TŘEBA
VEŠKERÉ ROZMĚRY PŘIMĚŘENĚ PŘIZPŮSOBIT STÁVAJÍCÍM NOSNÝM KONSTRUKCÍM !!

zodpovědný projektant: Tomáš Vele, ČKAIT 0501242	kreslil: Tomáš Vele, ČKAIT 0501242	kancelář: TEP Jablonec spol. s r.o Pivovarská 17, Jablonec nad Nisou tel.:483 710 226 mail: tep@tep-jbc.cz WWW.tep-jbc.cz
stavebník: Magistrát města Liberce nám. Dr. E. Beneše 1/1 460 59 Liberec IČO 00262978		formát : A2
místo stavby: MŠ U Bertíka Liberec Purkyňova 458/19, 46014 Liberec XIV-Ruprechtice, Liberecký kraj, Česko		datum : 9/2020
akce: Výměna plynových kotlů a regulace		zakázka: 123
		stupeň: DPS
část: Vytápění		měřítko: 1:50
výkres: Půdorys 2 NP		výkres č. T-6
		č. paré: