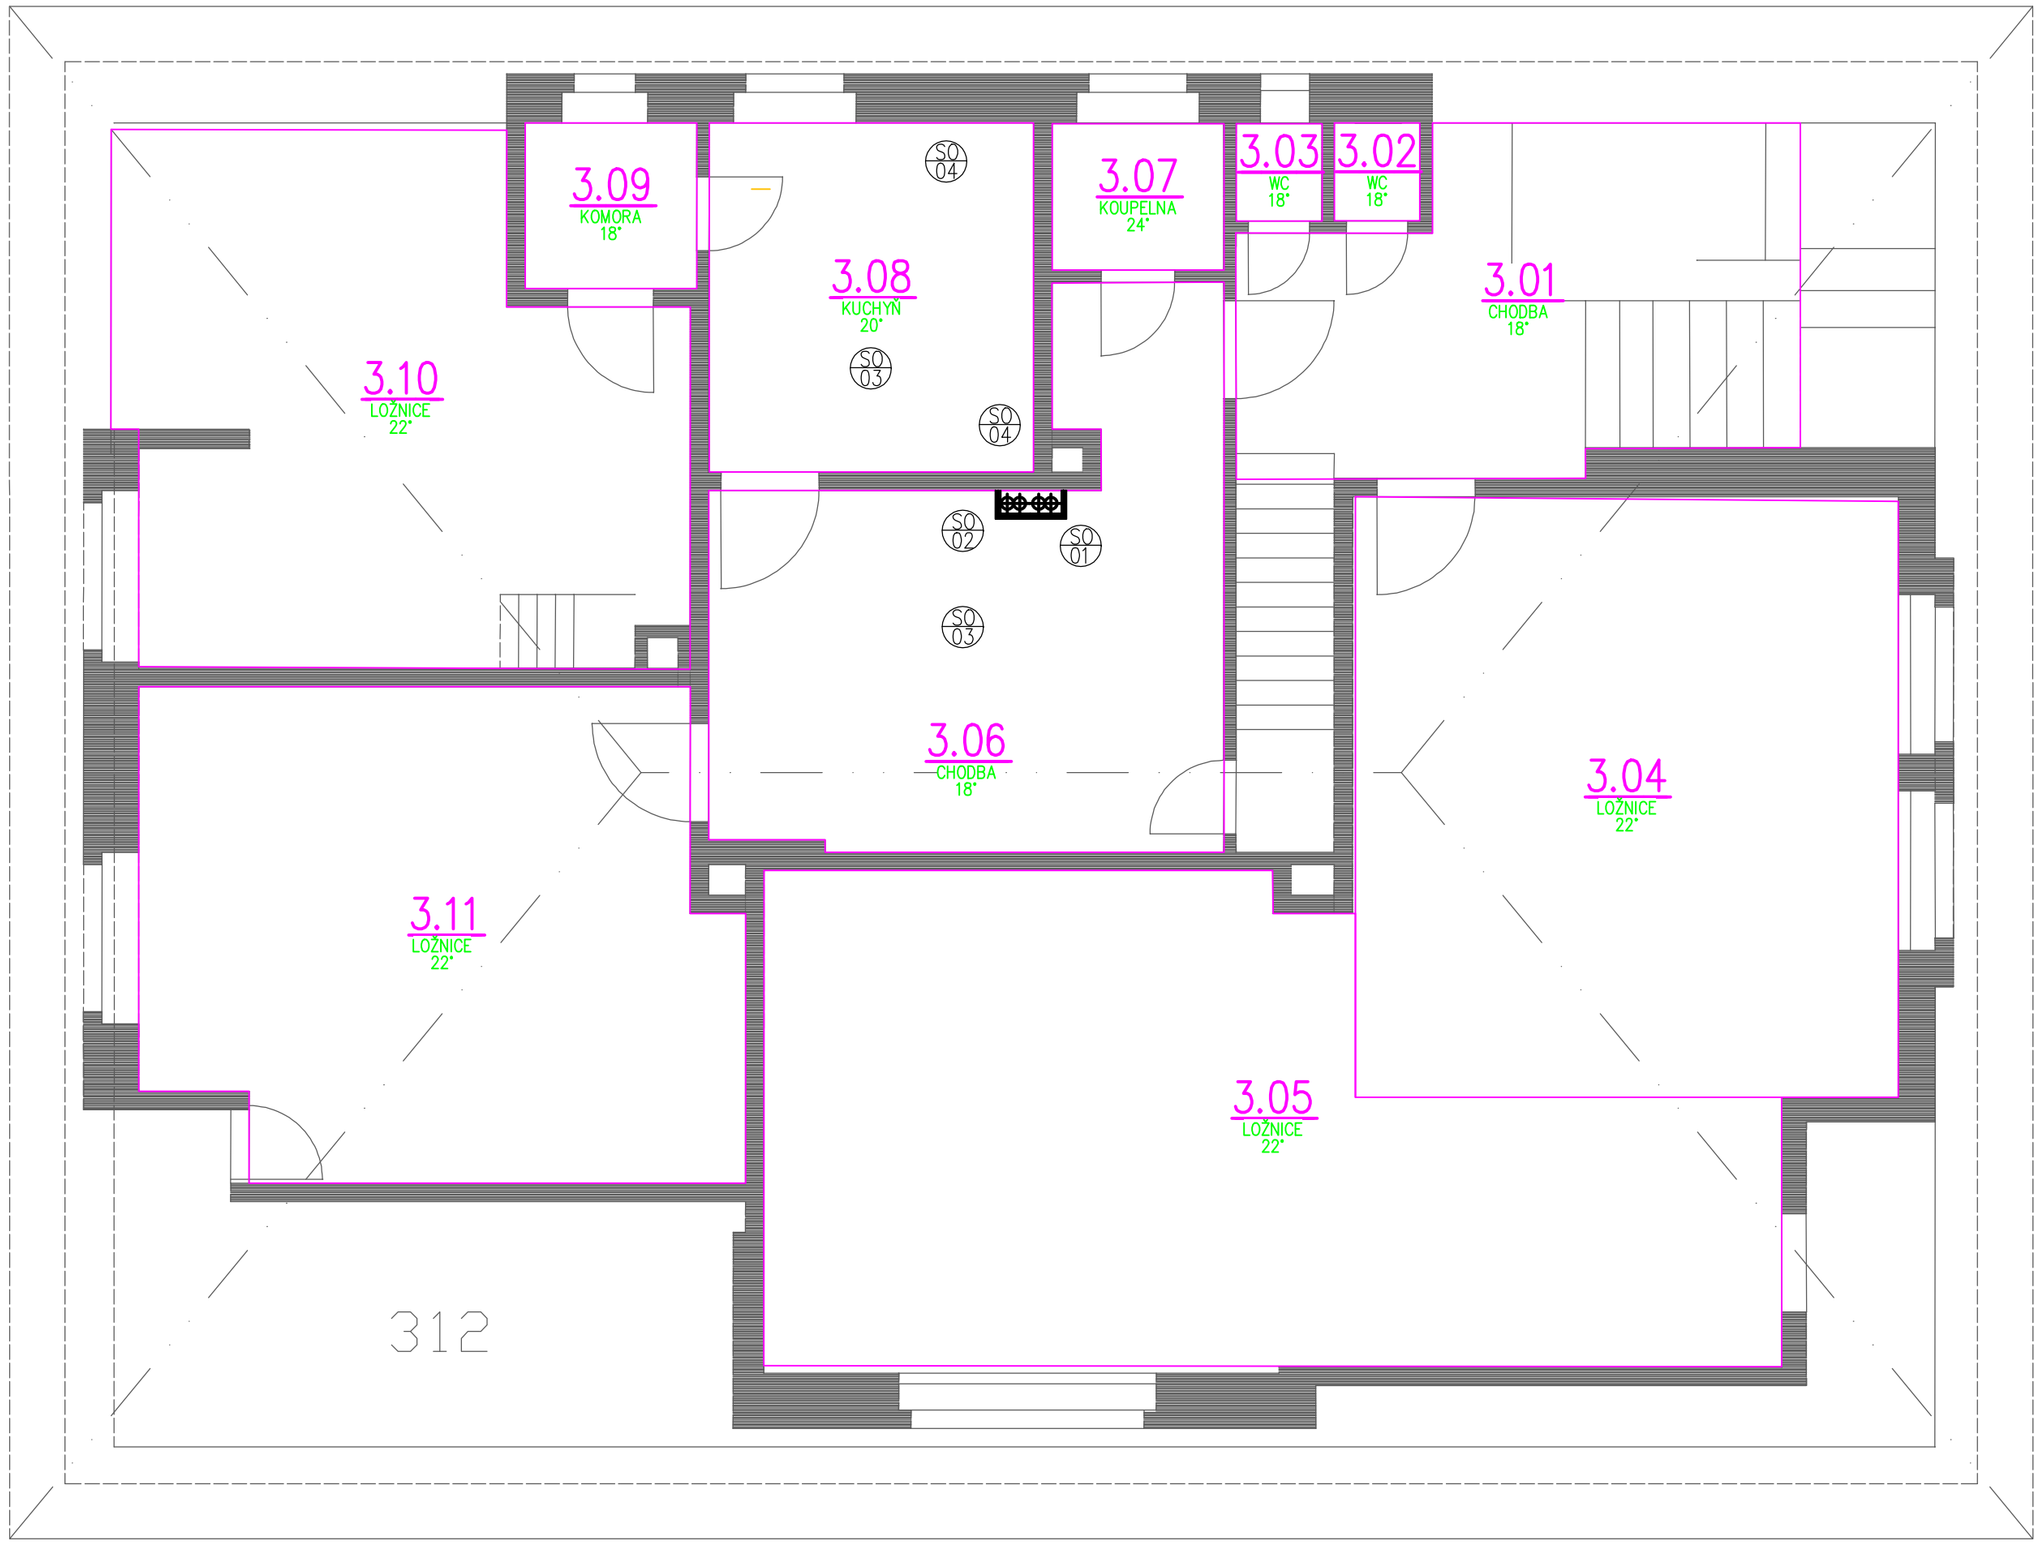

Tabulka místností			
Číslo	Název	Teplota	Podlaží
3.01	CHODBA	18°	3.NP
3.02	WC	18°	
3.03	WC	18°	
3.04	LOŽNICE	22°	
3.05	LOŽNICE	22°	
3.06	CHODBA	18°	
3.07	KOUPELNA	24°	
3.08	KUCHYŇ	20°	
3.09	KOMORA	18°	
3.10	LOŽNICE	22°	
3.11	LOŽNICE	22°	

Celková plocha bytu dle NV 366/2013 [m²]: 0

SO 01	SDK předstěna s tepelnou izolací	1 m2
SO 02	betonáž prostupu stropem	0,03 m2
SO 03	Výmalba stěna a strop, barva	108 m2
SO 04	Zazdívka otvorů a oprava omítky	1 m2

Upozornění:

Jsou-li v dokumentaci, ve výkazu výměr nebo ve standardech uvedeny odkazy na obchodní firmy, názvy, nebo specifická označení výrobku, zboží či služeb, která platí pro určitou osobu apod., jedná se pouze o příkladný popis řemeslného zpracování, vizuálního, kvalitativního a technologického standardu, jsou takovéto odkazy pouze informativní, a zhotovitelé umožňují v souladu se zákonem č. 55/ 2012 Sb., resp. č. 134/ 2016 Sb., ve znění pozdějších předpisů použít i jiných, kvalitativně a technicky srovnatelných, popřípadě kvalitnějších řešení.

VZHLEDEM K TOMU, ŽE SE JEDNÁ O REKONSTRUKCI JE TŘEBA VEŠKERÉ ROZMĚRY PŘIMĚŘENĚ PŘIZPŮSOBIT STÁVAJÍCÍM NOSNÝM KONSTRUKCÍM !!

zodpovědný projektant: Tomáš Vele, ČKAIT 0501242	kreslil: Tomáš Vele, ČKAIT 0501242	kancelář: TEP Jablonec spol. s r.o Pivovarská 17, Jablonec nad Nisou tel.:483 710 226 mail: tep@tep-jbc.cz WWW.tep-jbc.cz
stavebník: Magistrát města Liberce nám. Dr. E. Beneše 1/1 460 59 Liberec IČO 00262978		
místo stavby: MŠ U Bertíka Liberec Purkyňova 458/19, 46014 Liberec XIV-Ruprechtice, Liberecký kraj, Česko		formát : A2
akce: Výměna plynových kotlů a regulace		datum : 9/2020 zakázka: 123 stupeň: DPS
část: Stavební práce		měřítko: 1:50 č. paré:
výkres: Půdorys 3 NP		výkres č. S-5