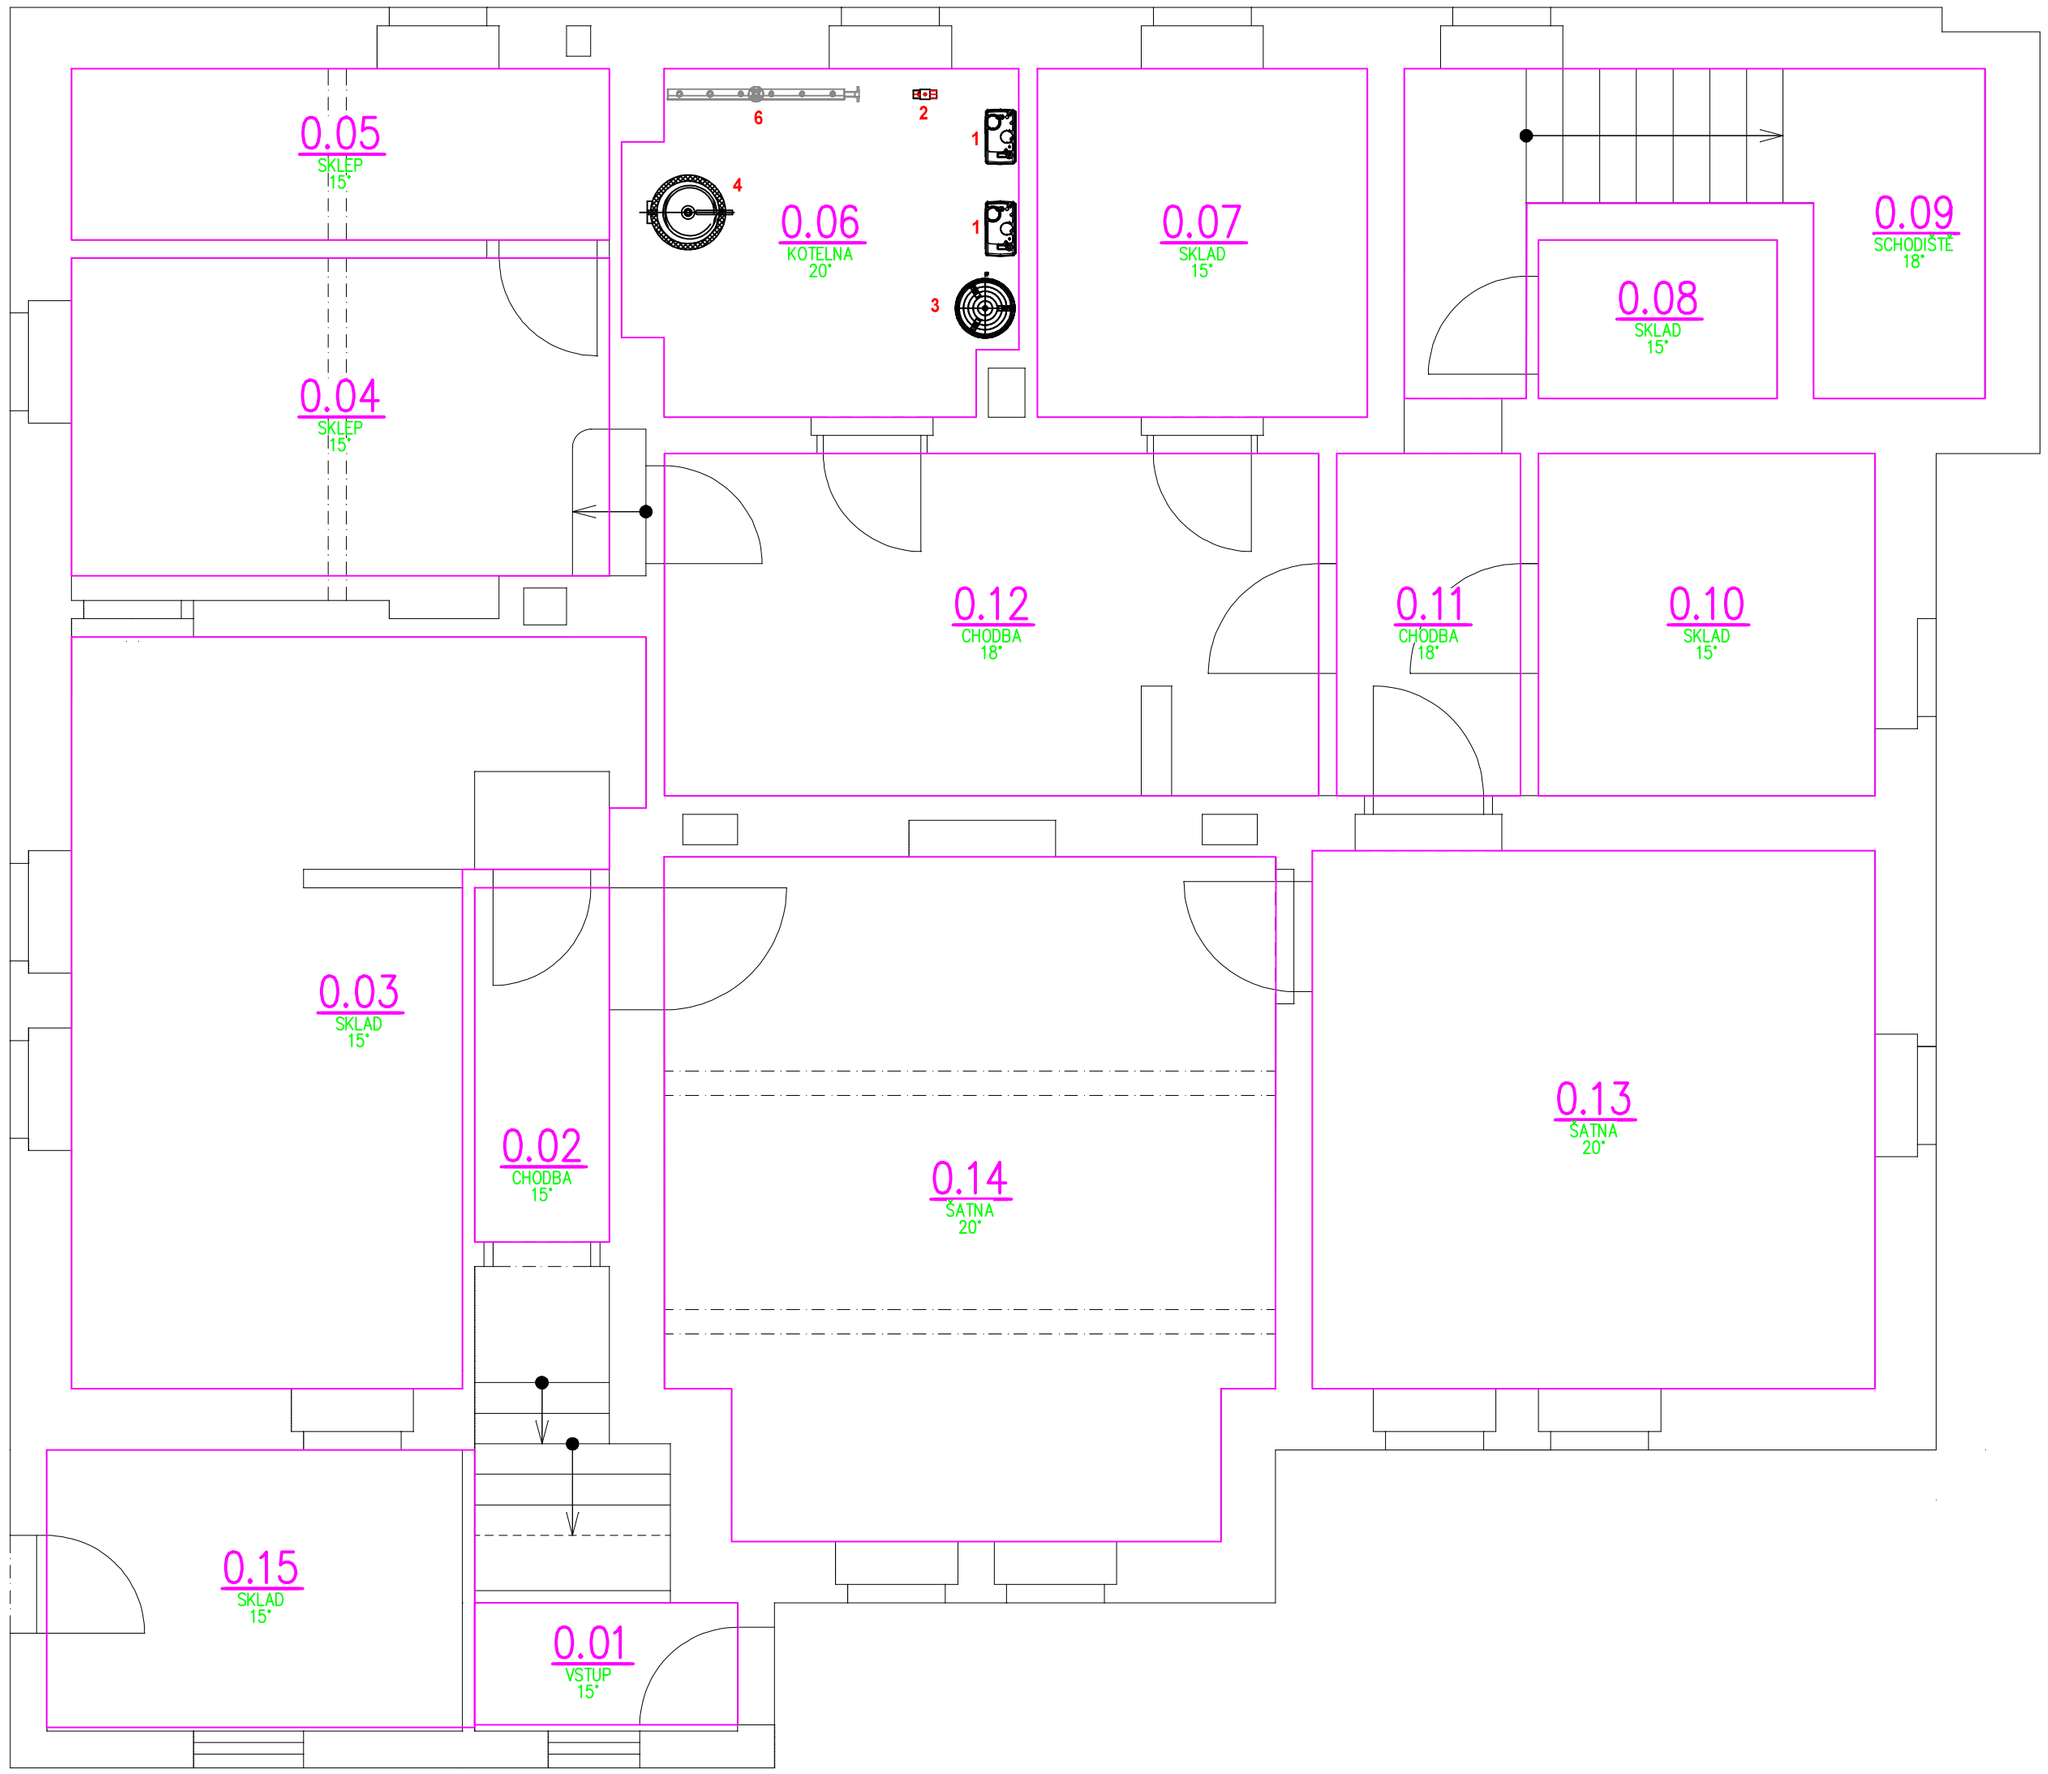


| Tabulka místností | | | |
|---|---|---|---|
| Číslo | Název | Teplota | Podlaží |
| 0.01 | VSTUP | 15° | 0.00 |
| 0.02 | CHODBA | 15° | |
| 0.03 | SKLAD | 15° | |
| 0.04 | SKLEP | 15° | |
| 0.05 | SKLEP | 15° | |
| 0.06 | KOTELNA | 20° | |
| 0.07 | SKLAD | 15° | |
| 0.08 | SKLAD | 15° | |
| 0.09 | SCHODIŠTĚ | 18° | |
| 0.10 | SKLAD | 15° | |
| 0.11 | CHODBA | 18° | |
| 0.12 | CHODBA | 18° | |
| 0.13 | ŠATNA | 20° | |
| 0.14 | ŠATNA | 20° | |
| 0.15 | SKLAD | 15° | |

Celková plocha bytu dle NV 366/2013 [m²]: 0

## Legenda vybavení

| POZICE | ZAŘÍZENÍ | KS |
|---|---|---|
| 1 | Kondenzační kotel nerezový nebo měděný výměník, nelze použít hliníkový výměník nebo ze směsi Al tepelný výkon 8–42 kW při 50/30°C | 2 |
| 2 | HVDT 6 m3 při 70/55°C | 1 |
| 3 | Expanzní nádoba Flamco 150/6 plnicí tlak 1,5 baru | 1 |
| 4 | Rozvodnice MaR | 1 |
| 5 | Ohřívač vody objem 300l výměvná plocha 2,6 m2 | 1 |
| 6 | Sdružený rozdělovač a sběrač | 1 |

| | | | |
|---|---|---|---|
| zodpovědný projektant: Tomáš Vele, ČKAIT 0501242 | kreslil: Tomáš Vele, ČKAIT 0501242 | kancelář: TEP Jablonec spol. s r.o<br>Pivovarská 17, Jablonec nad Nisou<br>tel.:483 710 226 mail: tep@tep-jbc.cz<br>WWW.tep-jbc.cz | |
| stavebník: Magistrát města Liberce<br>nám. Dr. E. Beneše 1/1<br>460 59 Liberec IČO 00262978 | | formát : | A2 |
| místo stavby: MŠ U Bertíka Liberec<br>Purkyňova 458/19,<br>46014 Liberec XIV-Ruprechtice, Liberecký kraj, Česko | | datum : | 9/2020 |
| akce: Výměna plynových kotlů a regulace | | zakázka: | 123 |
| část: Vytápění | | stupeň: | DPS |
| výkres: Půdorys 1 PP - umístění technologie | | měřítko: 1:50 | č. paré: |
| | | výkres č. T-3 | |