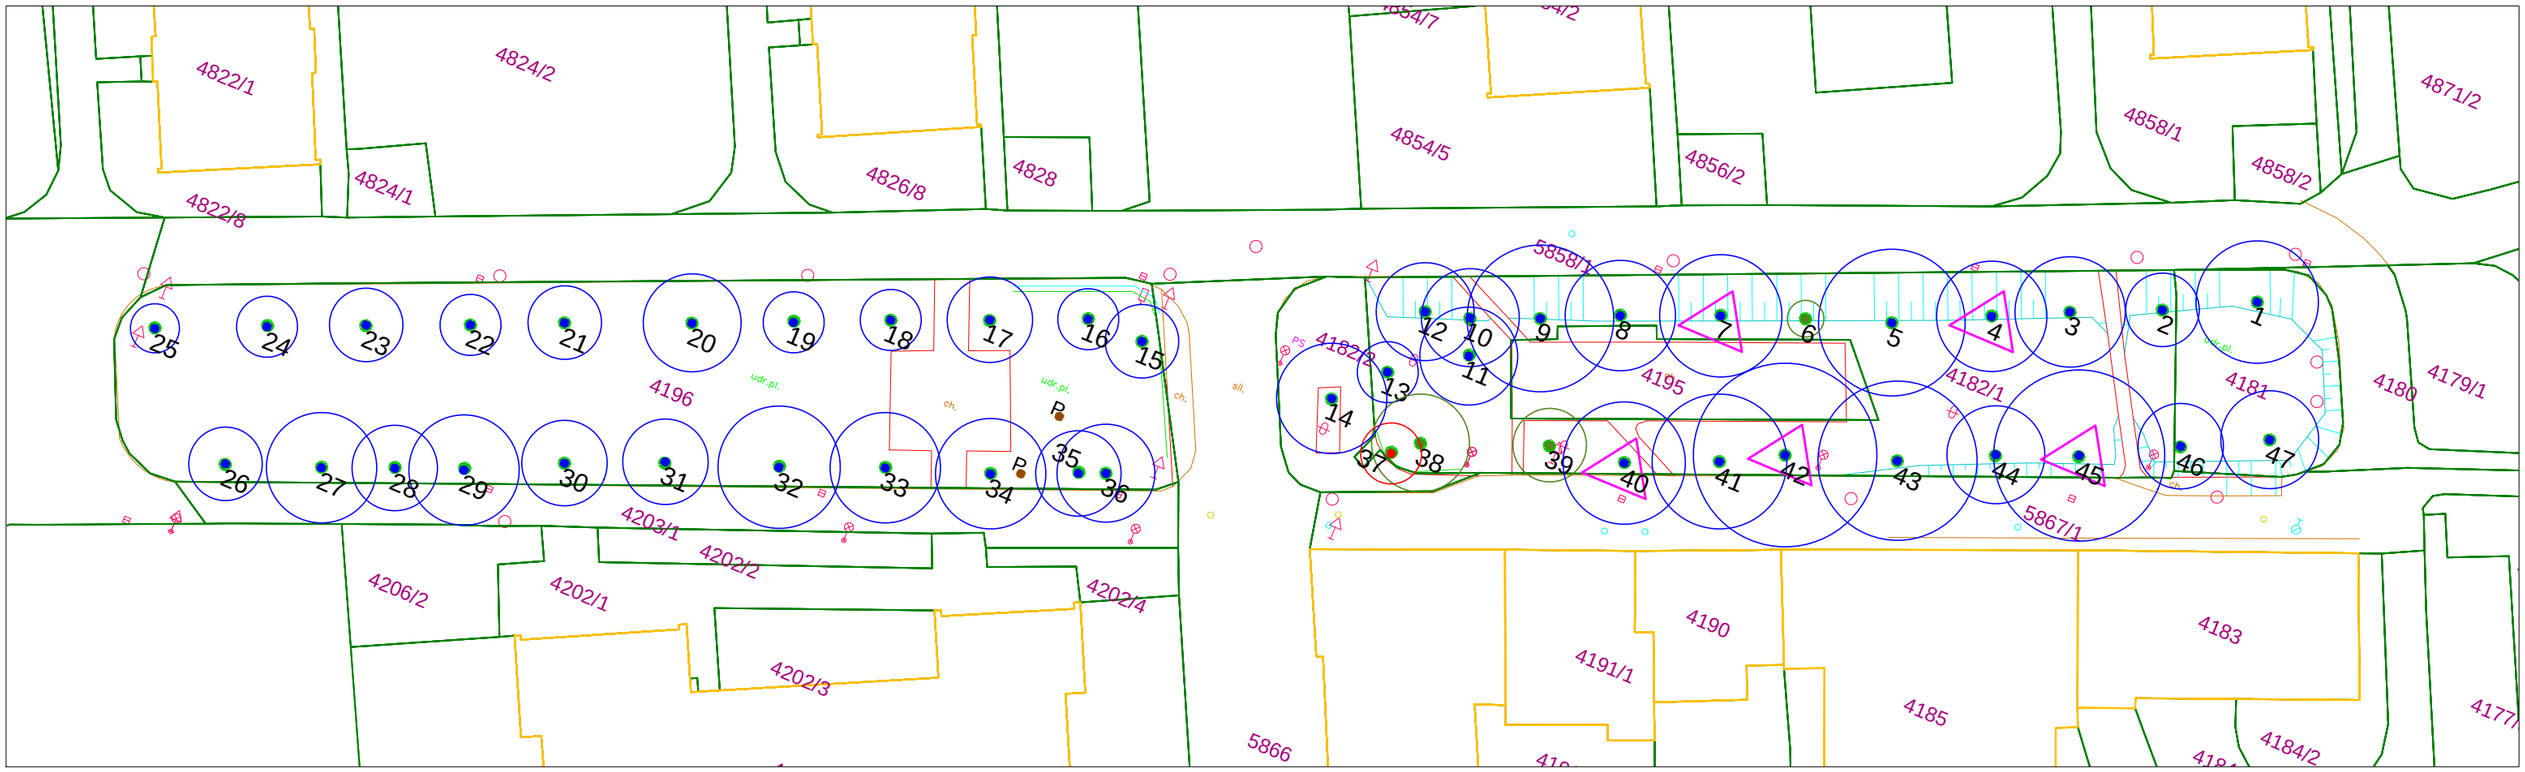

LEGENDA STÁVAJÍCÍCH VEGETAČNÍCH PRVKŮ

	Dřeviny soliterní jehličnaté/listnaté inventarizované celkem	47ks
	Dřeviny soliterní ponechané bez ošetření	3ks
	Dřeviny soliterní navržené k ošetření	43ks
	Aplikace bezpečnostních vazeb	6ks/5stromů
	Dřeviny soliterní navržené ke kácení	1ks
P	Stávající pařez určený k odstranění frézováním	2ks

AUTORIZOVANÝ KRAJINÁŘSKÝ ARCHITEKT (AI) Ing. Barbora Nosková ČKA 03 696 ČESKÁ REPUBLIKA

Hlavní projektant	Vedoucí projektu	Vypracoval	Kontroloval
Ing. Ivan Marek	Ing.Barbora Nosková	Bc. Nina Jakušová, DiS.	Ing. Ivan Marek

objekt:
Dendrologický průzkum a návrh pěstebních opatření
Oldřichova ulice
Statutární město Liberec

investor:
Statutární město Liberec, nám.Dr.E.Beneše 1/1, 460 01, Liberec I.-Staré Město

obsah:
SITUACE - Dendrologický průzkum a návrh pěstebních opatření

ZAHRADNÍ ARCHITEKTURA
Ing. Ivan Marek
Martinov 279
277 13 Kostelec nad Labem
tel.fax. +420 326 905120
e-mail: zahrarch@zahrarch.cz
www.zahrarch.cz

číslo zakázky	03/04/2021
stupeň dokumentace	Průzkumy a rozbory
datum	duben 2021
měřítko 1:500	formát A3
datum revize:	výtisk číslo: 1