



NAVRHOVANÝ STAV
-A

DOPLNĚNÍ
20-50 MM
U KMENE

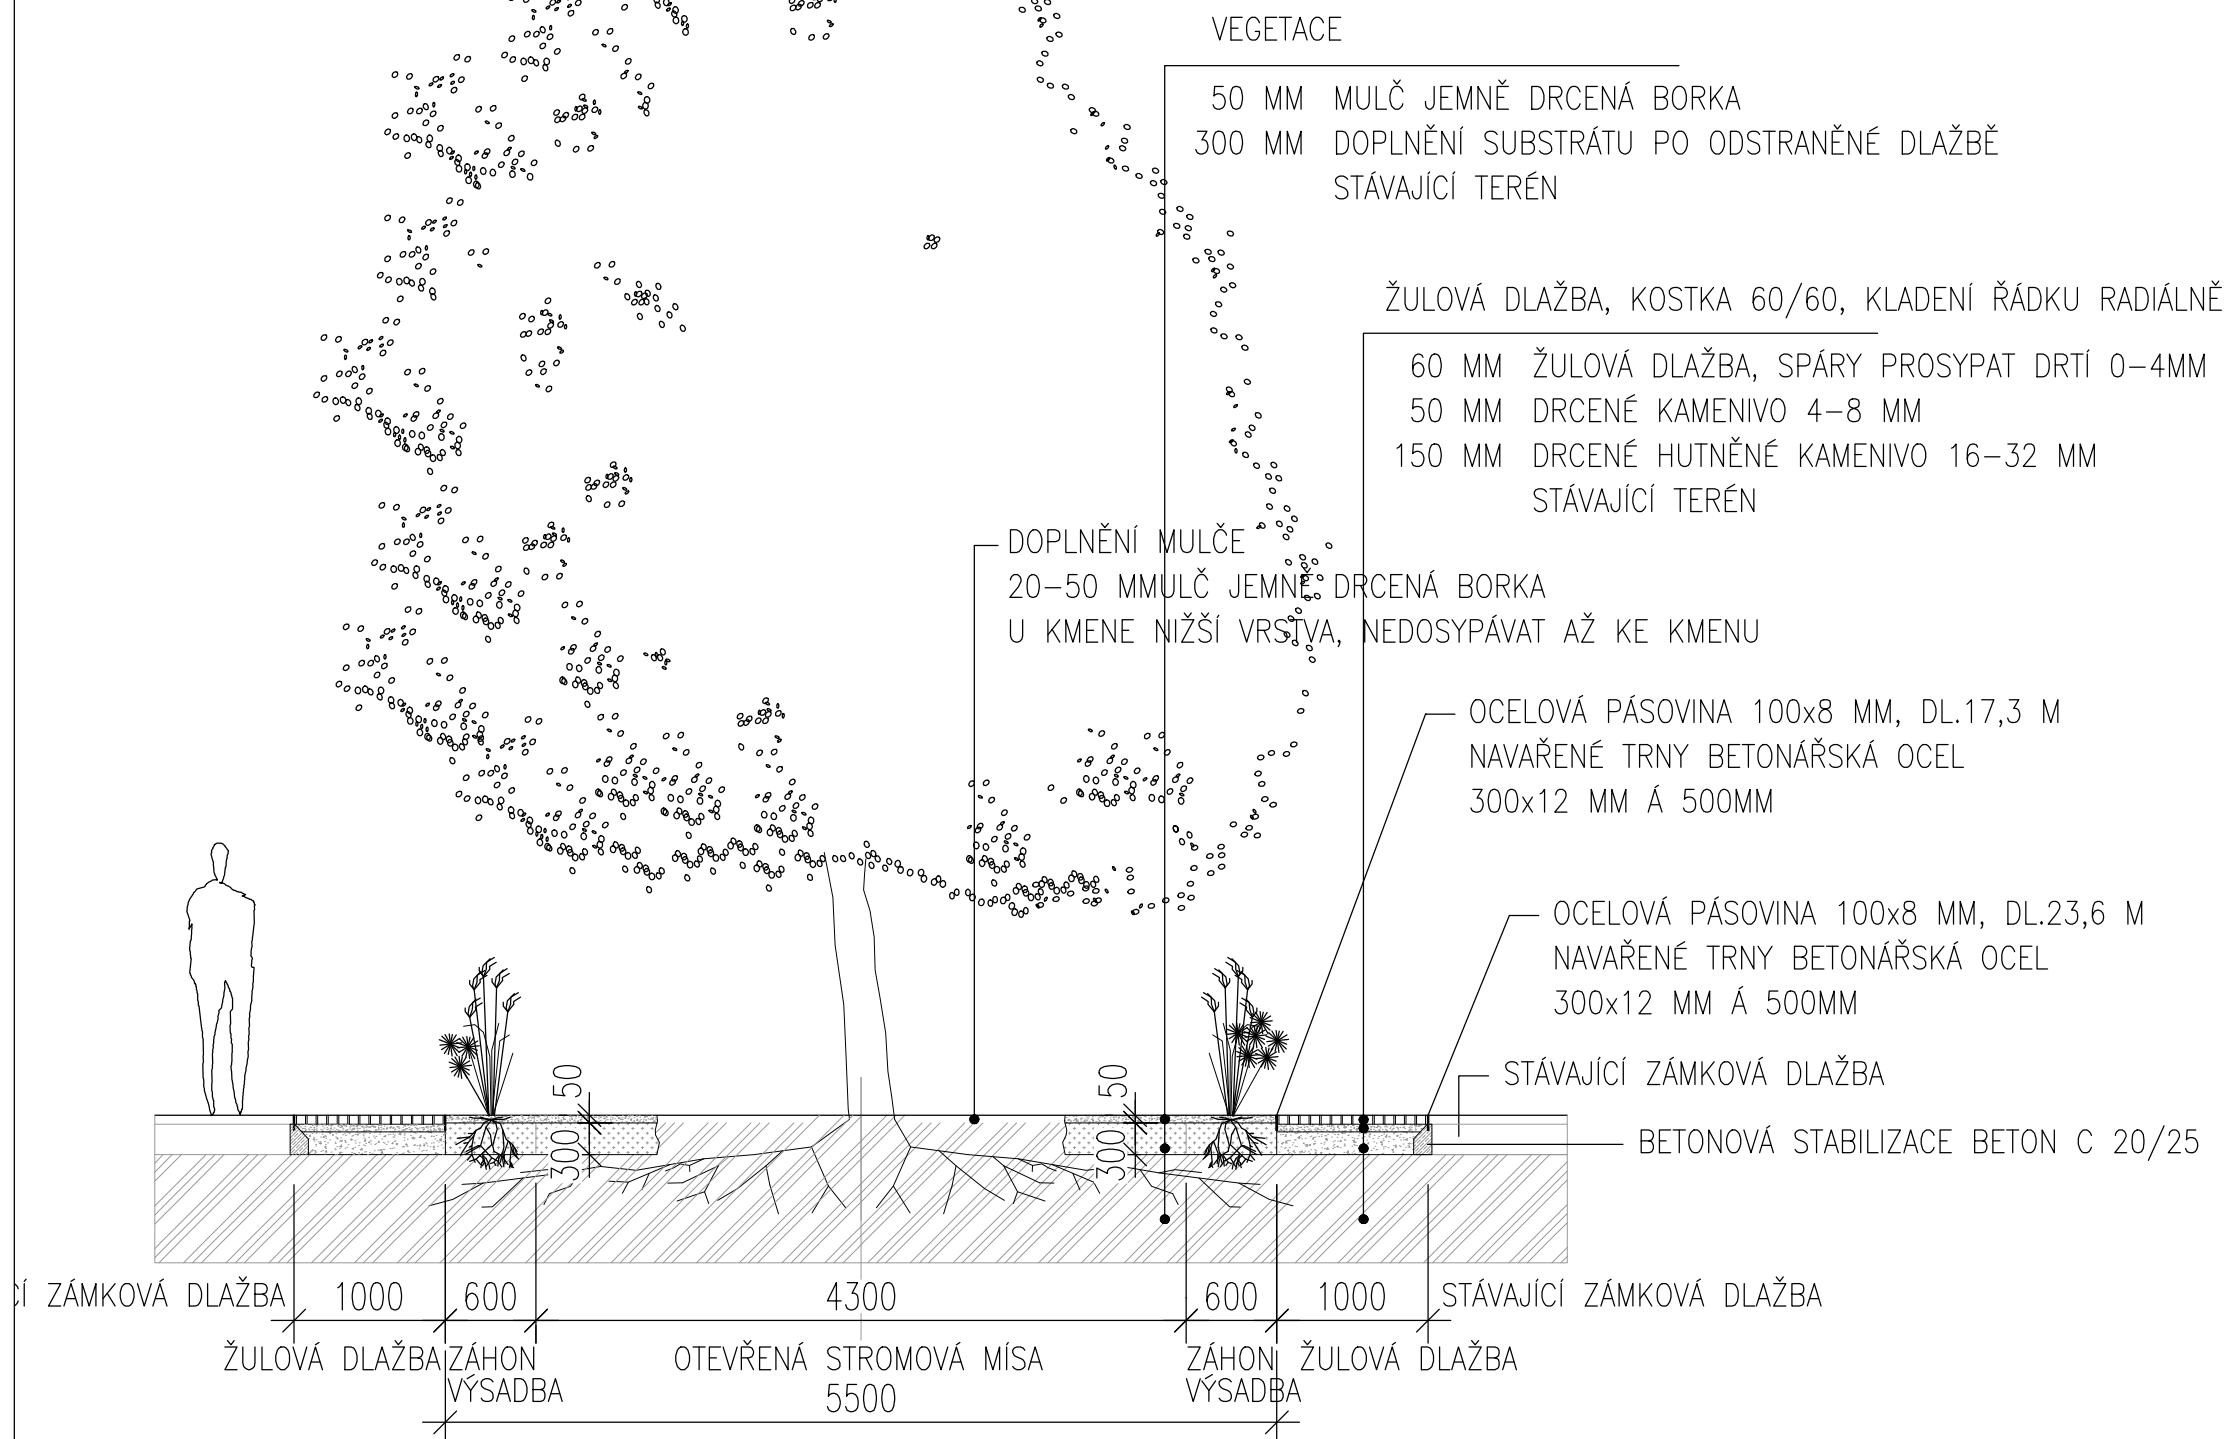

PROJEKTANTA – AUTORA TOHOTO ŘEŠENÍ

PROJEKTANTA – AUTORA TOHOTO ŘEŠENÍ

projekt	Úprava nároží mezi ulicemi Jánská - 1.Máje, Liberec		
investor	Statutární město Liberec nám.Dr.E.Beneše 1/1 460 59 Liberec 1		
projektant		Miriam Janů, DiS. Atelier zahradní a krajinářské architektury Divoká 127/13 Liberec 14, 460 14 IČ 46049851 tel. +420 777 558 187	
část projektu		Krajinářské řešení	
název výkresu	Nově navrhovaný stav Řez A-A		
vedoucí projektu	Miriam Janů, DiS.	tel. 777 558 187	
vypracoval	Miriam Janů, DiS.	tel. 777 558 187	
stupeň projektu	DPS		
měřítko	1:50	kótováno	mm
číslo projektu	A-21-15	č.výkresu	05
datum	09/2021	č.paré	