

OBJEDNATEL:		<b>Statutární město Liberec</b> nám. Dr. E. Beneše 1/1 460 59 Liberec I - Staré město info@magistrat.liberec.cz
-------------	---	--

PROJEKTANT:		<b>SNOWPLAN spol. s r.o.</b> MRŠTÍKOVA 399/2a, 460 07 LIBEREC III TEL.: +420 484 845 571 GSM: +420 734 780 430 info@snowplan.cz, www.snowplan.cz
-------------	--	---

ZAKÁZKA č.:  201710520-VOLG	HLAVNÍ INŽENÝR PROJEKTU: ING. PETR KOŘÍNEK	VYPRACOVAL : RENÁTA HEJTMANOVÁ HAVLOVÁ
	ZODPOVĚDNÝ PROJEKTANT: ING. PETR KOŘÍNEK	KONTROLOVAL: ING. PETR KOŘÍNEK

AKCE:  <b>Volgogradská ulice, Liberec Prodloužení splaškové kanalizace</b>		
OBJEKT:  SO 310.1 - Splaškové kanalizační přípojky - I. etapa SO 310.2 - Splaškové kanalizační přípojky - I. etapa	STUPEŇ: <b>DPS</b>	ČÍSLO VÝTISKU:
	DATUM: ŘÍJEN 2021	
PŘÍLOHA:  KANALIZAČNÍ PŘÍPOJKA "KP5", "KP6" č.p.11	ČÍSLO PŘÍLOHY:  <b>05.</b>	MĚŘÍTKO:  ...

**Kanalizační přípojka „KP5“, Kanalizační přípojka „KP6“,**

**Název stavby:** Volgogradská ulice, Liberec Prodloužení splaškové kanalizace  
SO 310.1 - Splaškové kanalizační přípojky - I. etapa

**Místo stavby:** č.p. 11 ul. Volgogradská Liberec

**Předmět dokumentace:** Dokumentace pro provedení stavby

**Datum zpracování dokumentace:** říjen 2021

**Projektant:** SNOWPLAN spol. s r.o.  
Mrštíkova 399/2a  
460 07 Liberec III  
IČ: 27497763  
Hlavní inženýr projektu Ing. Petr Kořínek  
Zpracovala: Renáta Hejtmanová Havlová

**Stavebník:** Statutární město Liberec  
Náměstí Dr. E. Beneše 1  
460 59 Liberec I  
IČ: 00262978

**Majitel připojované nemovitosti:** Mikásková Gabriela Ing., č. p. 423, 46353 Křižany  
Molnár Jan, Volgogradská 11/30, Liberec IX-Janův Důl,  
46007 Liberec  
SJM Molnár Gabriel Ing. a Molnárová Jana,  
Volgogradská 11/30, Liberec IX-Janův Důl, 46007 Liberec

**Úvod**

Tento projektová dokumentace pro provedení stavby řeší umístění s veřejných částí splaškových kanalizačních přípojek v ulici Volgogradská.

Veřejné části kanalizačních přípojek byly umístěny a povoleny v rámci Územního rozhodnutí vydaného magistrátem města Liberec odborem stavebního úřadu dne 16.10.2018 pod Č.j.: SURR/7130/182546/18-Šk Cj MML 217773/18.

Účelem stavby je řádná likvidace srážkových vod dle platné legislativy a to svedením pomocí nově navržených veřejných částí splaškových kanalizačních přípojek na již zrealizovanou kanalizační stoku v ulici Volgogradská a následně až na městskou ČOV.

**SO 310.1 - Splaškové kanalizační přípojky - I. etapa**

Tato veřejná část gravitační kanalizační přípojky je napojena na již zrealizovanou splaškovou kanalizační stoku, která byla vybudována v rámci stavby „Volgogradská ulice, Liberec Prodloužení splaškové kanalizace SO 301.1 - Prodloužení splaškové kanalizace, SO 301.2 - Prodloužení splaškové kanalizace, SO 301.3 - Prodloužení splaškové kanalizace“. Napojení bylo provedeno přímo do revizní šachty. Od místa napojení vede přípojka kolmo hranici se soukromým pozemkem st.p.č. 312, kde bude ukončena v typové plastové revizní šachtě PVC DN400.

Splašková kanalizační přípojka KP5 je navržena z materiálu KAMENINA, SPOJ F, tř.34, DN150 o celkové délce 4,6 m.

Splašková kanalizační přípojka KP6 je navržena z materiálu KAMENINA, SPOJ F, tř.34, DN150 o celkové délce 4,6 m.

V Liberci 10/2021


Renáta Hejtmanová Havlová

Volgogradská ulice, Liberec  
Prodloužení splaškové kanalizace

SO 310.1 - Splaškové kanalizační přípojky - I. etapa  
SO 310.2 - Splaškové kanalizační přípojky - I. etapa

SO 310.1 - Splaškové kanalizační přípojky - I. etapa  
KAMENINA, SPOJ F, tř.34, DN150 - 36,10 m  
KAMENINA, SPOJ F, tř.160, DN200 - 4,40 m

SO 310.1 - Splaškové kanalizační přípojky - I. etapa  
KAMENINA, SPOJ F, tř.34, DN150 - 36,10 m  
KAMENINA, SPOJ F, tř.160, DN200 - 4,40 m

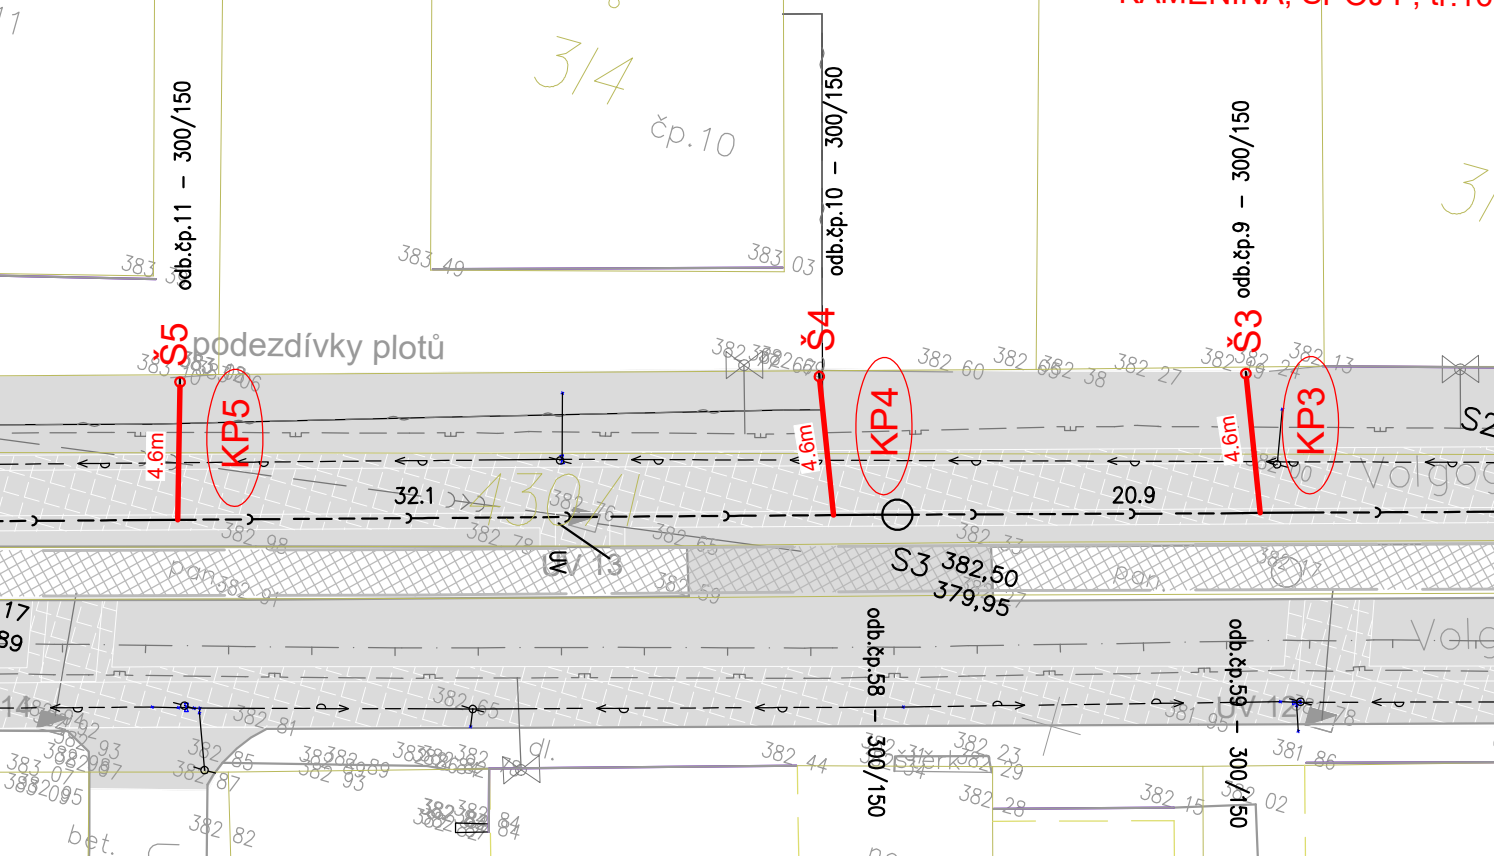

LEGENDA:

	SPLAŠKOVÉ KANALIZAČNÍ PŘÍPOJKY DN150 - I. ETAPA
	KANALIZAČNÍ ŠACHTA PVC DN400
	PRODLOUŽENÍ SPLAŠKOVÉ KANALIZACE DN300
	KANALIZAČNÍ ŠACHTA BETON DN1000
	HRANICE BUDOV
	ROZHRANNÍ PLOCH
	ZATRUBNĚNÁ VODOTEČ
	VÝŠKOVÝ BOD
	STOŽÁŘ VO
	VODOVOD
	NTL PLYNOVOD
	STL PLYNOVOD
	SDĚLOVACÍ VRCHNÍ/KABELOVÉ VEDENÍ
	KABELOVÉ/VRCHNÍ VEDENÍ NN
	KABELOVÉ/VRCHNÍ VEDENÍ VN
	KABELOVÉ/VRCHNÍ VEDENÍ VO



## SO 310.2 - Splaškové kanalizační přípojky - I. etapa

KAMENINA, SPOJ F, tř.160, DN200 - 4,40 m

**Hranická – 300/200**  
pøpoj. Hranická – 300/200


KABELOVÉ/VRCHNÍ VEDENÍ VO



M=1:250

SCHÉMATICKÝ PODÉLNÝ PROFIL KANALIZAČNÍ PŘÍPOJKY  
 KANALIZAČNÍ PŘÍPOJKA "KP5"  
 SO 310.1 - Splaškové kanalizační přípojky - I. etapa

		3	4	5	6	7	8	9	10					
Označení	Připojované	Délka (m)	Spád (%)	Kóta dna potrubí		Kóta terénu		Hloubka uložení		SO	Šachta	Odbočka	Dimenze	Křížení
přípojky	č.p.			Napojení	Ukončení	Napojení	Ukončení	Napojení	Ukončení					
KP5	č.p.11	4,60	12,61	380,72	381,30	383,00	383,10	2,28	1,80	SO 310.1	...	DN300/150	DN 150	vodovod, NTL plynovod, sdělovací kabelové vedení

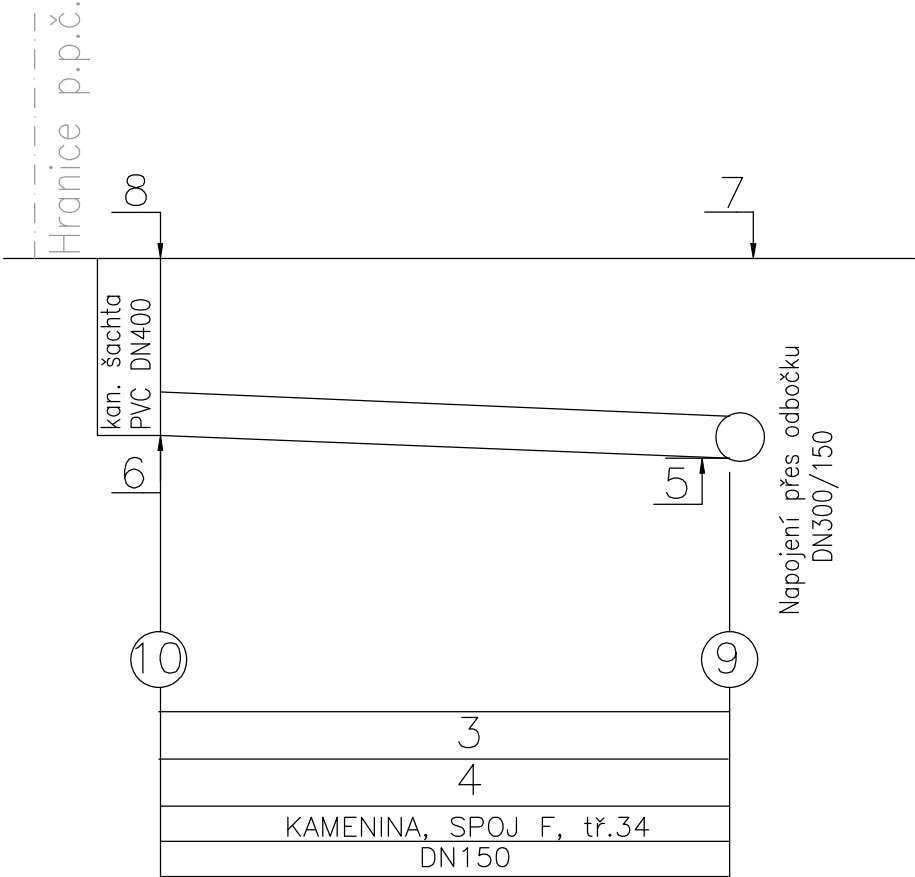

SCHÉMATICKÝ PODÉLNÝ PROFIL KANALIZAČNÍ PŘÍPOJKY  
KANALIZAČNÍ PŘÍPOJKA "KP6"

## SO 310.1 - Splaškové kanalizační přípojky - I. etapa

		<b>3</b>	<b>4</b>	<b>5</b>	<b>6</b>	<b>7</b>	<b>8</b>	<b>9</b>	<b>10</b>					
Označení přípojky	Připojované	Délka (m)	Spád (%)	Kóta dna potrubí	Kóta terénu		Hloubka uložení		SO	Šachta	Odbočka	Dimenze	Křížení	
	č.p.			Napojení	Ukončení	Napojení	Ukončení	Napojení	Ukončení					
<b>KP6</b>	č.p.11	4,60	13,26	380,93	381,54	383,17	383,34	2,24	1,80	SO 310.1	S4	...	DN 150	vodovod, NTL plynovod, sdělovací kabelové vedení

