


KANALIZAČNÍ ŠACHTA Ø400 S LITINOVÝM POKLOPEM D400
A S TELESKOPICKOU ROUROU

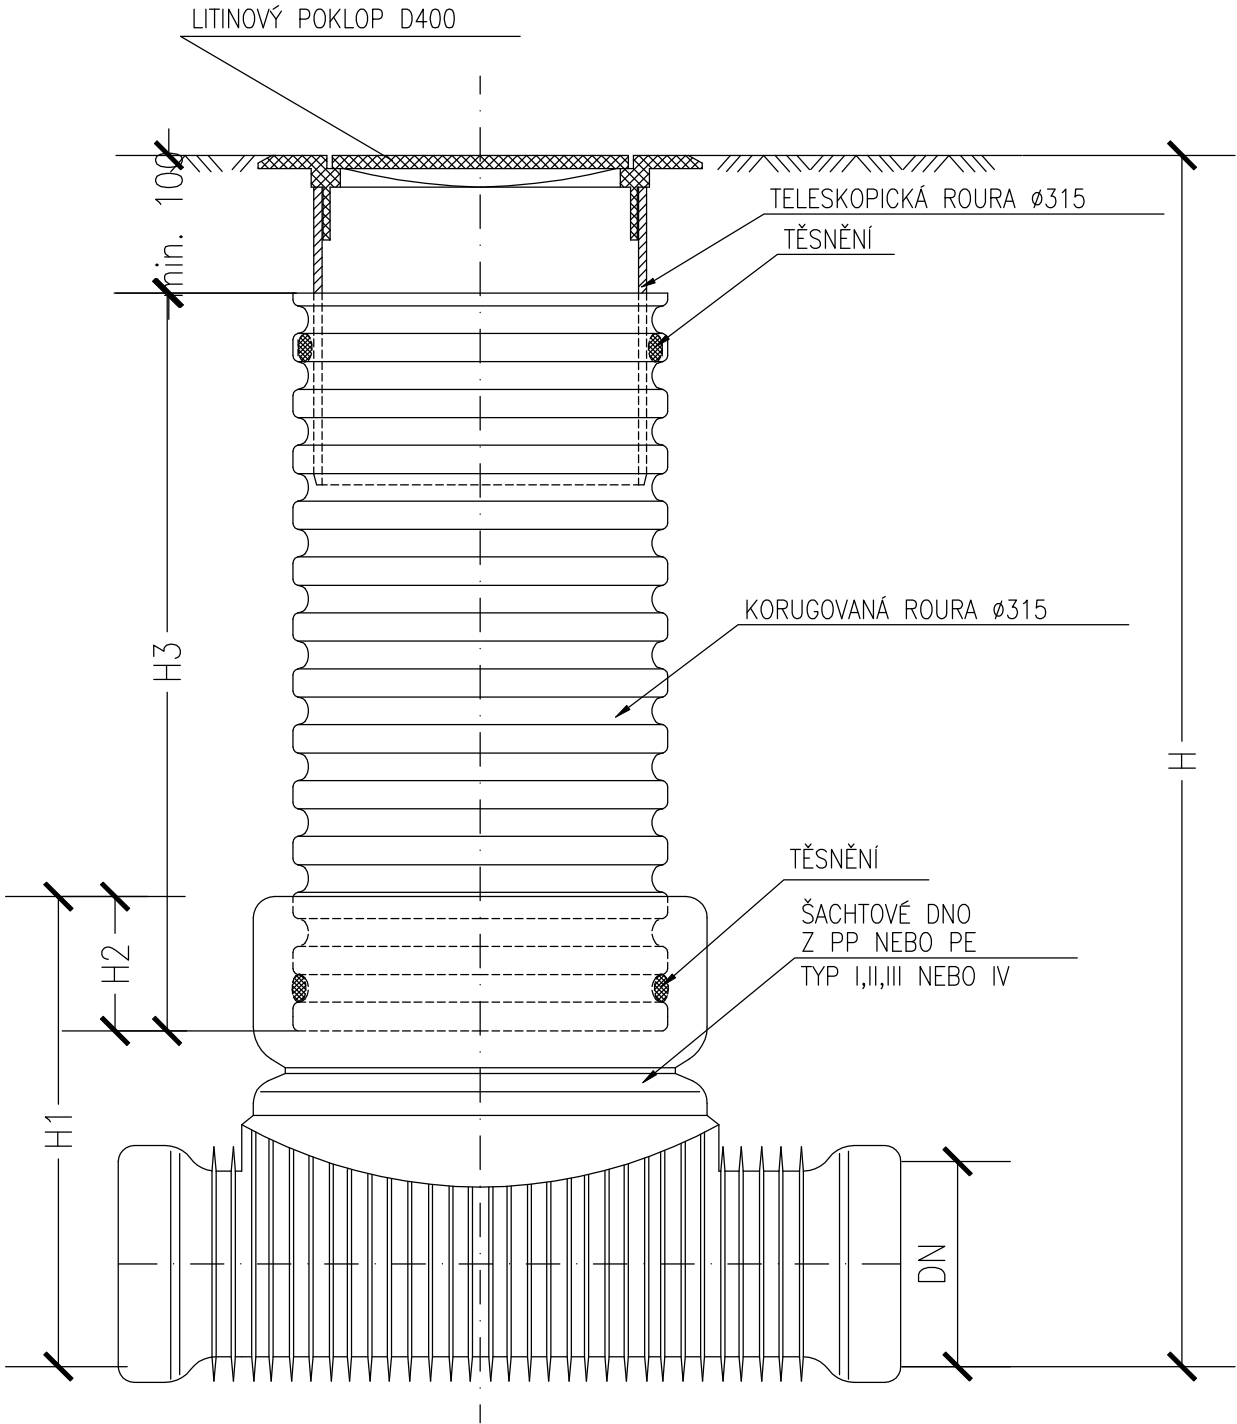

DN (mm)	H1 (mm)		H2 (mm)	
	KG	UR	KG	UR
110	239	X	102	X
160	290	X	102	X
200	340	650	102	102
250	674	674	220	220
315	707	707	220	220
450	X	809	X	220

OBJEDNATEL:		 Statutární město Liberec nám. Dr. E. Beneše 1/1 460 59 Liberec I - Staré město info@magistrat.liberec.cz	
PROJEKTANT:		 SNOWPLAN spol. s r.o. MRŠTÍKOVA 399/2a, 460 07 LIBEREC III TEL.: +420 484 845 571 GSM: +420 734 780 430 info@snowplan.cz, www.snowplan.cz	
ZAKÁZKA č.: 201710520-VOLG	HLAVNÍ INŽENÝR PROJEKTU: ING. PETR KOŘÍNEK		VYPRACOVAL : RENÁTA HEJTMANOVÁ HAVLOVÁ
	ZODPOVĚDNÝ PROJEKTANT: ING. PETR KOŘÍNEK		KONTROLOVAL: ING. PETR KOŘÍNEK
AKCE: Volgogradská ulice, Liberec Prodloužení splaškové kanalizace			
OBJEKT: SO 310.1 - Splaškové kanalizační přípojky - I. etapa SO 310.2 - Splaškové kanalizační přípojky - I. etapa	STUPEŇ: DPS		ČÍSLO VÝTISKU:
	DATUM: ŘÍJEN 2021		
PŘÍLOHA: KANALIZAČNÍ ŠACHTA DN400	ČÍSLO PŘÍLOHY: D.05		MĚŘÍTKO: ...