


PAVILON B

PZTS-SBĚRNICE 2


LEGENDA KABELŮ

—	KABEL FTP 4p cat5E
----	KABEL NAPÁJECÍ
----	YY-JZ 2X1,5
----	YY-JZ 2X2,5
----	KABEL FIHT06 6X0,22

3.NP

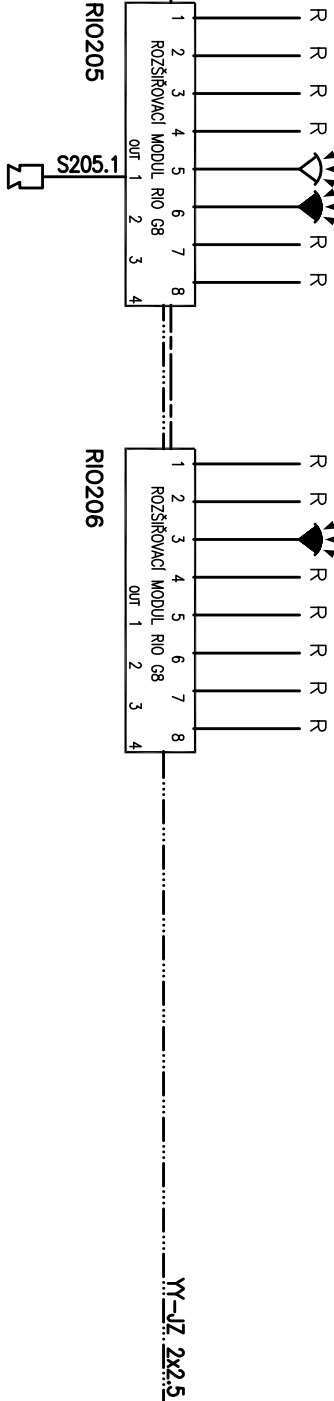

2.NP

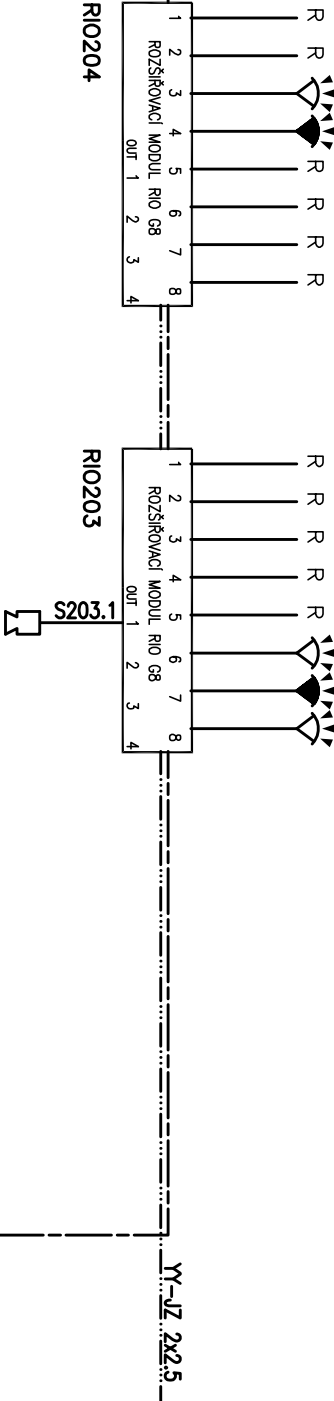

1.NP

